


Nie wyklucza się istnienia w terenie urządzeń podziemnych nie wykazanych na niniejszej mapie, które nie zostały odnalezione podczas wykonywania pomiarów lub nie były zgłoszone do inwentaryzacji przed zasypaniem albo dla których brak informacji branżowych

<p>Poświadczam się, że niniejszy dokument został opracowany w wyniku prac geodezyjnych i kartograficznych, których rezultaty zawiera operat techniczny wpisany do ewidencji materiałów państwowego zasobu geodezyjnego i kartograficznego</p>	<p>STAROSTA PŁOCKI P.1419...2018...405 2018-02-07 S. KRZYŻY Izabela Dorota Płociszewska Inspektor w Wydziale Geodezji Sejmikowski Miasteczkiem</p>
<p>Organ prowadzący państwowy zasob geodezyjny i kartograficzny</p>	<p>STAROSTA PŁOCKI</p>
<p>Identyfikator ewidencyjny ribieru zasobu - II operatu technicznego</p>	<p>89.8</p>
<p>Data wpisania operatu technicznego do ewidencji materiałów zasobu</p>	<p>2018-02-07</p>
<p>Imię, nazwisko i podpis osoby reprezentującej organ 7200</p>	<p>89.8</p>

Mapa do celów projektowych

<p>arkusz mapy 261.242.124 GGN-III.6640.253.2018</p>	
<p>Oznaczenie zgłoszenia pracy geodezyjnej</p>	<p>Miejscowość Łąck</p>
<p>Jednostka ewidencyjna</p>	<p>identyfikator 141907_2</p>
<p>Obręb ewidencyjny</p>	<p>nazwa Łąck</p> <p>identyfikator 0008</p> <p>nazwa ŁACK</p>
<p>Skala mapy</p>	<p>1:500</p>
<p>Nazwa układu współrzędnych</p>	<p>Prostokątnych płaskich</p>
<p>Nazwa układu wysokości</p>	<p>1965 strefa 2</p>
<p>Oznaczenie granic obszaru który był przedmiotem aktualizacji</p>	<p>Kronsztaadt</p>
<p>Oznaczenie i informacje o służebnościach gruntowych mających wpływ na zagospodarowanie gruntów, zlokalizowanych w granicach projektowanej inwestycji</p>	<p>Linia przerywana</p>
<p>USŁUGI GEODEZYJNE inż. Wojciech Rojewski 09-530 Gąbin, ul. Moniuszki 6 tel. (0-24) 27-71-356, kom. 0-608 353 950 Zasw. nr 17778, NIP 971-022-25-65</p>	<p>Gostynin dn. 24.01.2018. Geodeta Uprawniony inż. Wojciech Rojewski Zasw. nr 17778</p>

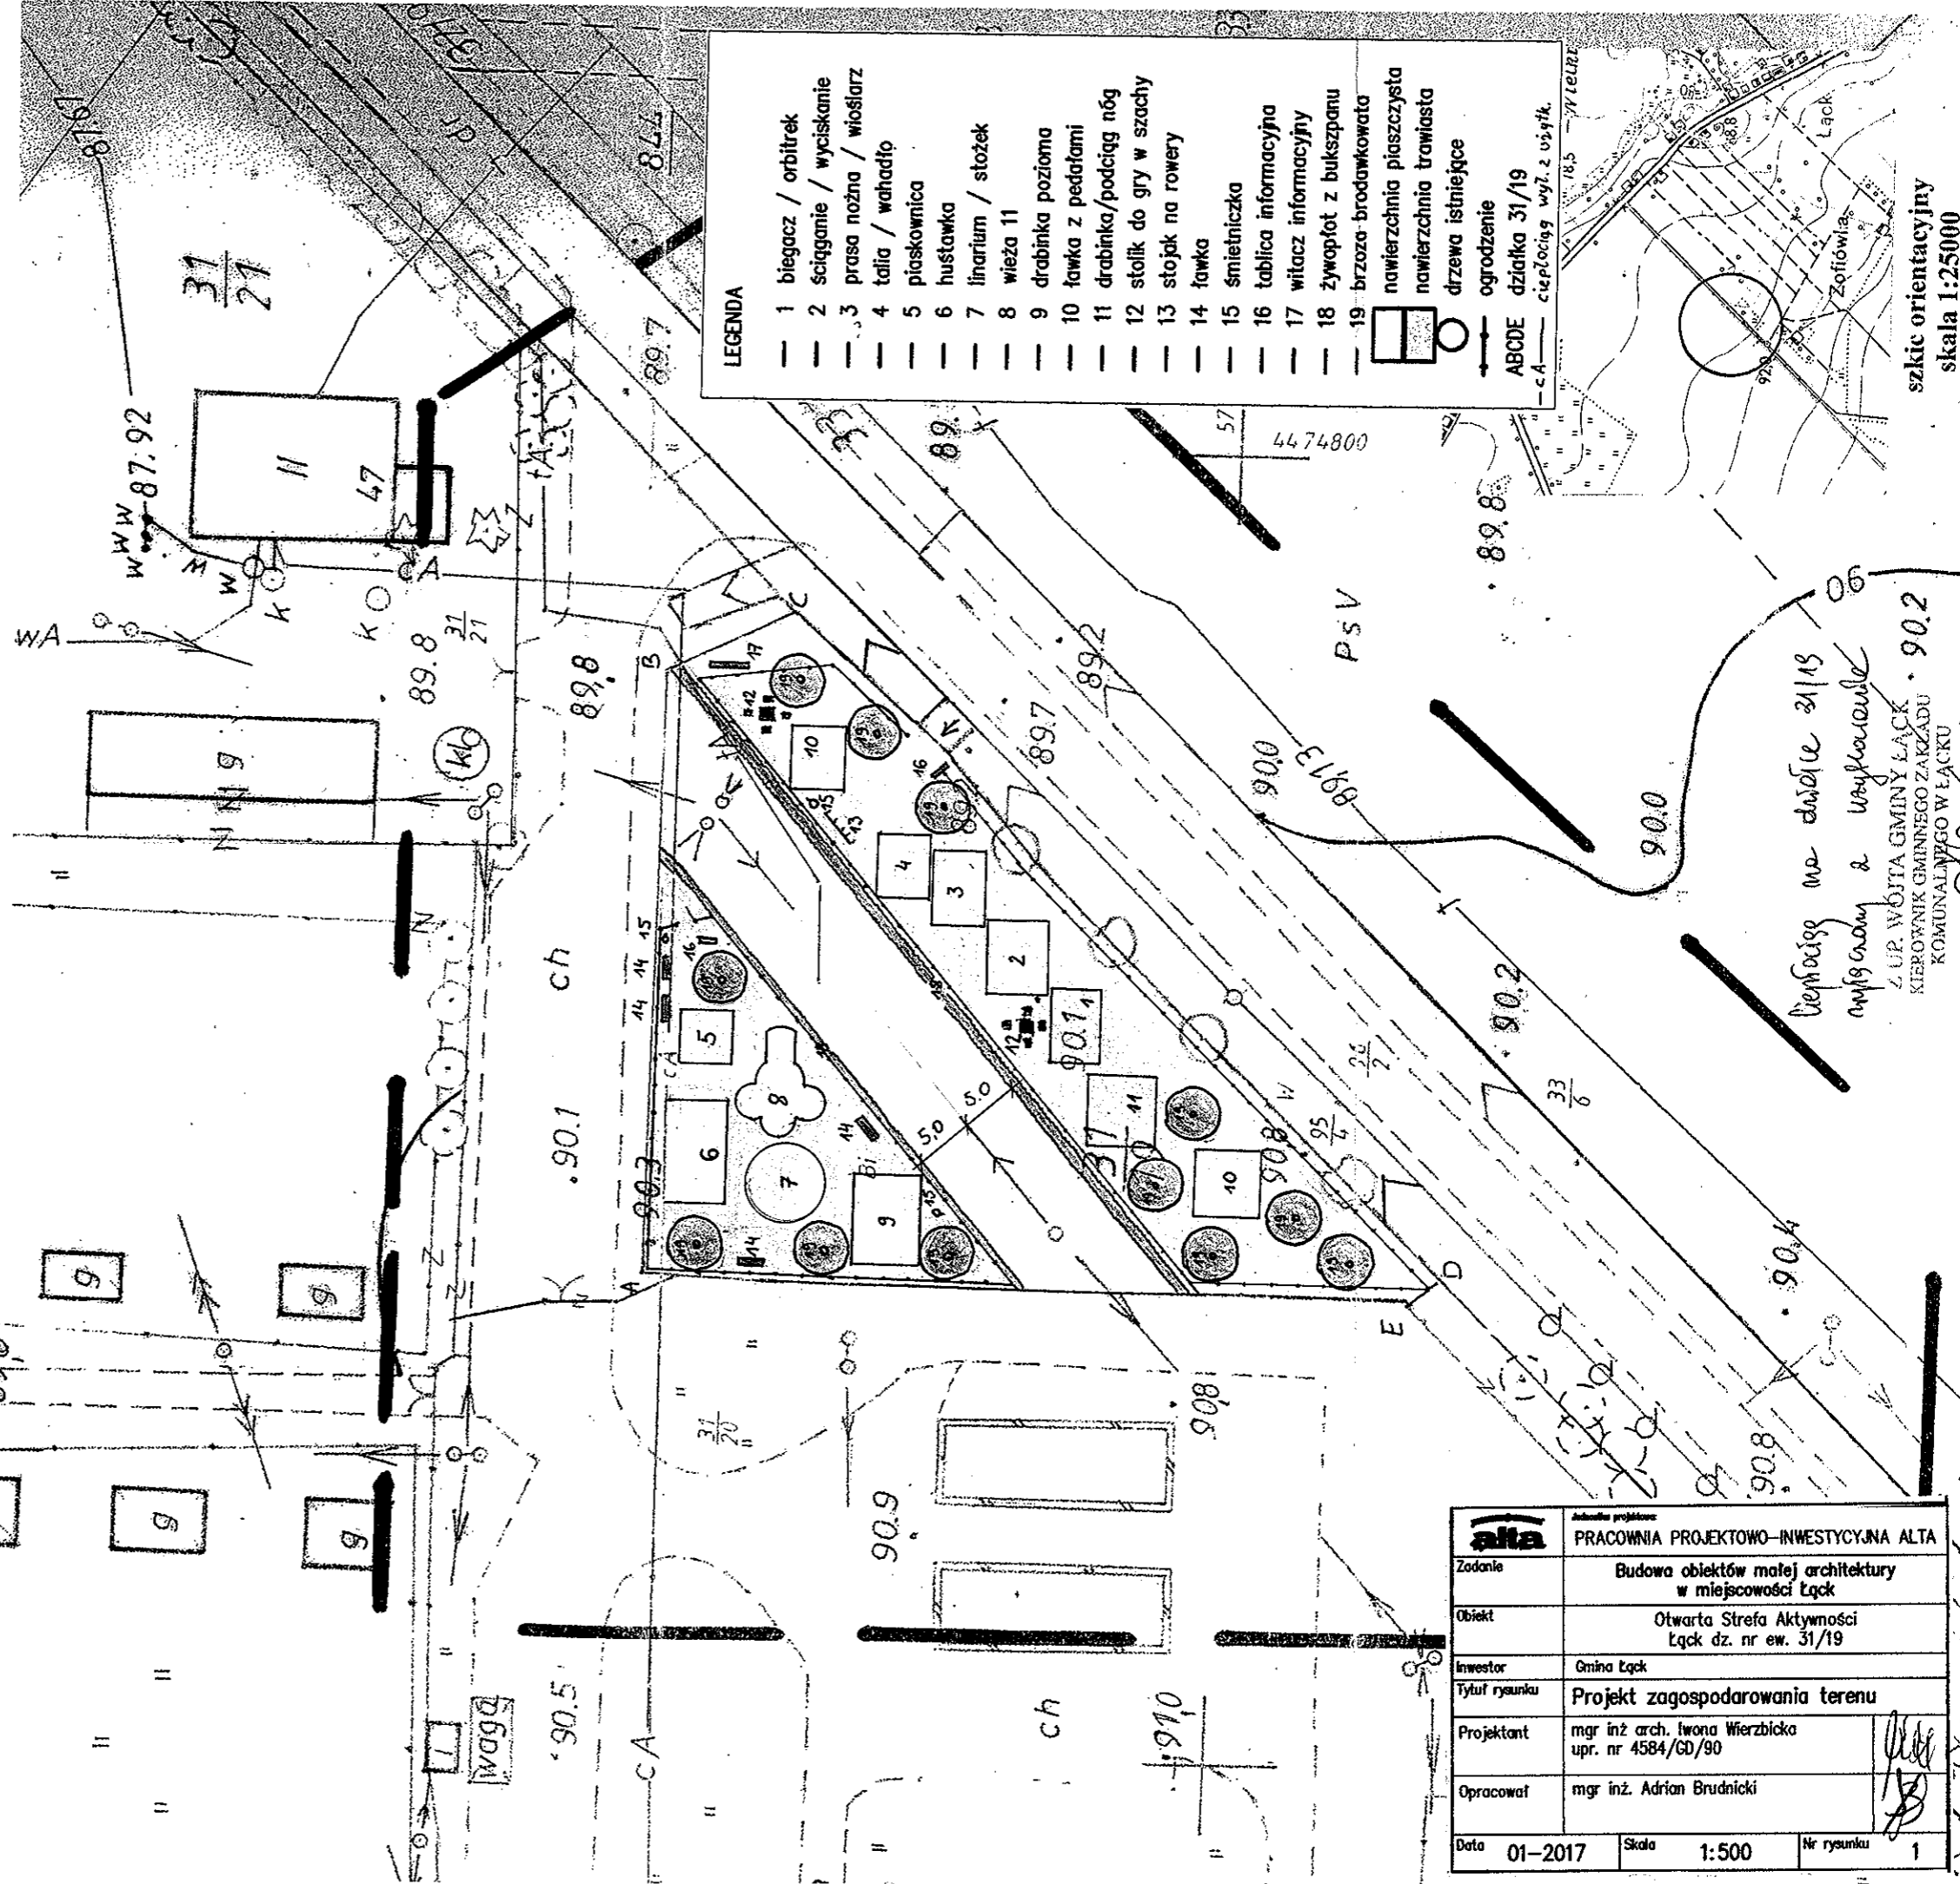

Wierzący na działce 31/19
mieszkańcy & wykonawca
Z UP. WOJTA GMINY ŁACK
KIEROWNIK GMINNEGO ZAKŁADU
KOMUNALNEGO W ŁACKU
Kinga Tompašik

<p>alta Pracownia Projektowo-Inwestycyjna ALTA</p>	
<p>Zadanie</p>	<p>Budowa obiektów małej architektury w miejscowości Łąck</p>
<p>Obiekt</p>	<p>Otwarta Strefa Aktywności Łąck dz. nr ew. 31/19</p>
<p>Investor</p>	<p>Gmina Łąck</p>
<p>Tytuł rysunku</p>	<p>Projekt zagospodarowania terenu</p>
<p>Projektant</p>	<p>mgr inż arch. Iwona Wierzbicka upr. nr 4584/GD/90</p>
<p>Opracował</p>	<p>mgr inż. Adrian Brudnicki</p>
<p>Data</p>	<p>01-2017</p>
<p>Skala</p>	<p>1:500</p>
<p>Nr rysunku</p>	<p>1</p>

szkic orientacyjny
skala 1:25000