
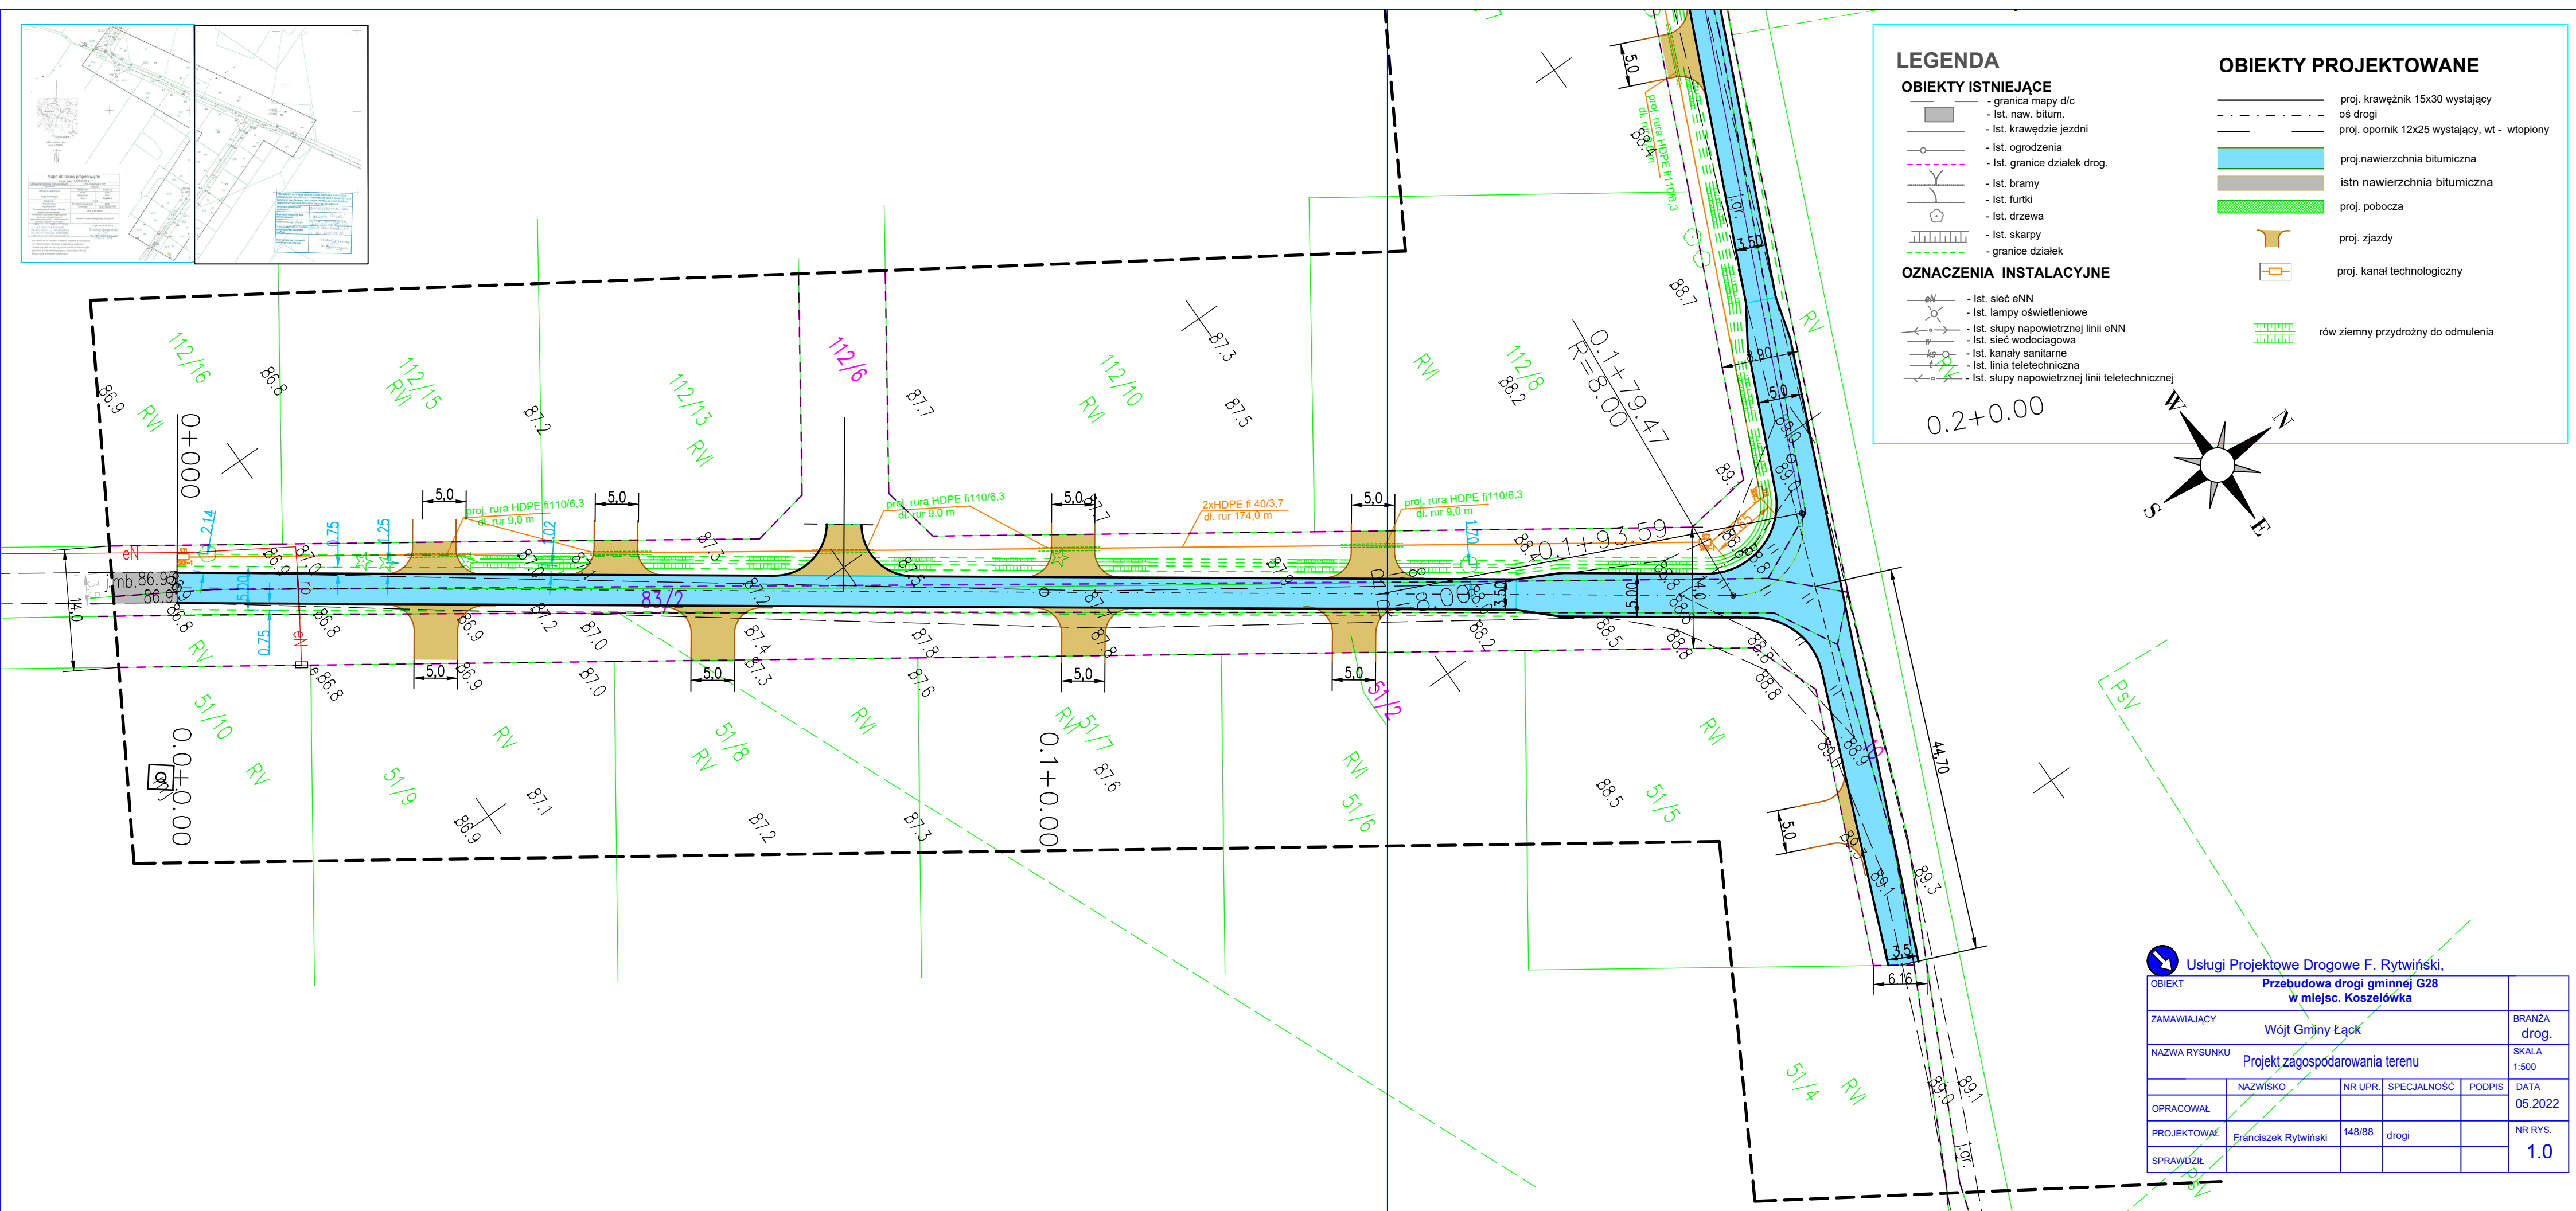


LEGENDA

- OBIEKTY ISTNIEJĄCE**
- granica mapy d/c
 - Ist. naw. bitum.
 - Ist. krawężnie jezdni
 - Ist. ogrodzenia
 - Ist. granice działek drog.
 - Ist. bramy
 - Ist. furtki
 - Ist. drzewa
 - Ist. skarpy
 - granice działek
- OZNACZENIA INSTALACYJNE**
- Ist. sieć eNN
 - Ist. lampy oświetleniowe
 - Ist. słupy napowietrznej linii eNN
 - Ist. sieć wodociągowa
 - Ist. kanały sanitarne
 - Ist. linia teletechniczna
 - Ist. słupy napowietrznej linii teletechnicznej
- OBIEKTY PROJEKTOWANE**
- proj. krawężnik 15x30 wystający oś drogi
 - proj. opornik 12x25 wystający, wt - wtopiony
 - proj. nawierzchnia bitumiczna
 - istn nawierzchnia bitumiczna
 - proj. pobocza
 - proj. zjazdy
 - proj. kanał technologiczny
 - rów ziemny przydrożny do odmulenia

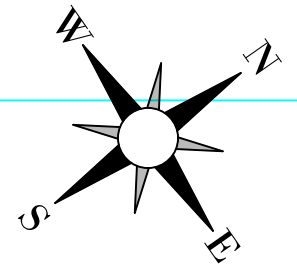

Usługi Projektowe Drogowe F. Rytwiński,				
OBIEKT	Przebudowa drogi gminnej G28 w miejsc. Koszelówka			
ZAMAWIAJĄCY	Wójt Gminy Łąck			BRANŻA drog.
NAZWA RYSUNKU	Projekt zagospodarowania terenu			SKALA 1:500
OPRACOWAŁ	NAZWISKO	NR UPR.	SPECJALNOŚĆ	PODPIS
PROJEKTOWAŁ	Franciszek Rytwiński	148/88	drogi	
SPRAWDZIŁ				
				DATA 05.2022
				NR RYS. 1.0