

**RADA GMINY
ŁĄCK**

UCHWAŁA NR IX/91/2019

RADY GMINY ŁĄCK

z dnia 25 listopada 2019 r.

w sprawie: przystąpienia do sporządzenia zmiany miejscowego planu zagospodarowania przestrzennego dla części wsi Łąck, obejmującego teren działki nr ew. 31/20.

Na podstawie art. 18 ust 2 pkt 5 ustawy z dnia 8 marca 1990 r. o samorządzie gminnym (t.j. Dz.U. z 2019 r. poz. 506, 1309, 1696 i 1815) oraz art. 14 ust. 1, 2 i 4 w zw. z art. 27 ustawy z dnia 27 marca 2003 r. o planowaniu i zagospodarowaniu przestrzennym (t.j. Dz. U. z 2018 r. poz. 1945; zm.: Dz. U. z 2019 r. poz. 60, poz. 235 i poz. 730, 1524, 1716, 1696 i 1815)

Rada Gminy uchwala co następuje:

§1

Przystępuje się do sporządzenia zmiany miejscowego planu zagospodarowania przestrzennego dla części wsi Łąck, obejmującego teren działki nr ew. 31/20, zatwierdzonego Uchwałą Nr XXV/186/2010 Rady Gminy Łąck z dnia 30 kwietnia 2010 r.

§2

Integralną częścią niniejszej Uchwały jest załącznik graficzny Nr 1 określający granice zmiany planu.


§3

Wykonanie Uchwały powierza się Wójtowi Gminy Łąck.

§4

Uchwała wchodzi w życie z dniem podjęcia i podlega wywieszeniu na tablicy ogłoszeń w Urzędzie Gminy oraz podaniu do wiadomości w sposób przewidziany a art. 17 ustawy o planowaniu i zagospodarowaniu przestrzennym.

PRZEWODNICZĄCY RADY


uz. Lech Drohomirecki

ZALĄCZNIK NR 1


DO UCHWAŁY NR IX/91/2019

RADY GMINY ŁĄCK

z dnia 25 listopada 2019 r.

MAPA EWIDENCYJNA

Skala 1 : 2000

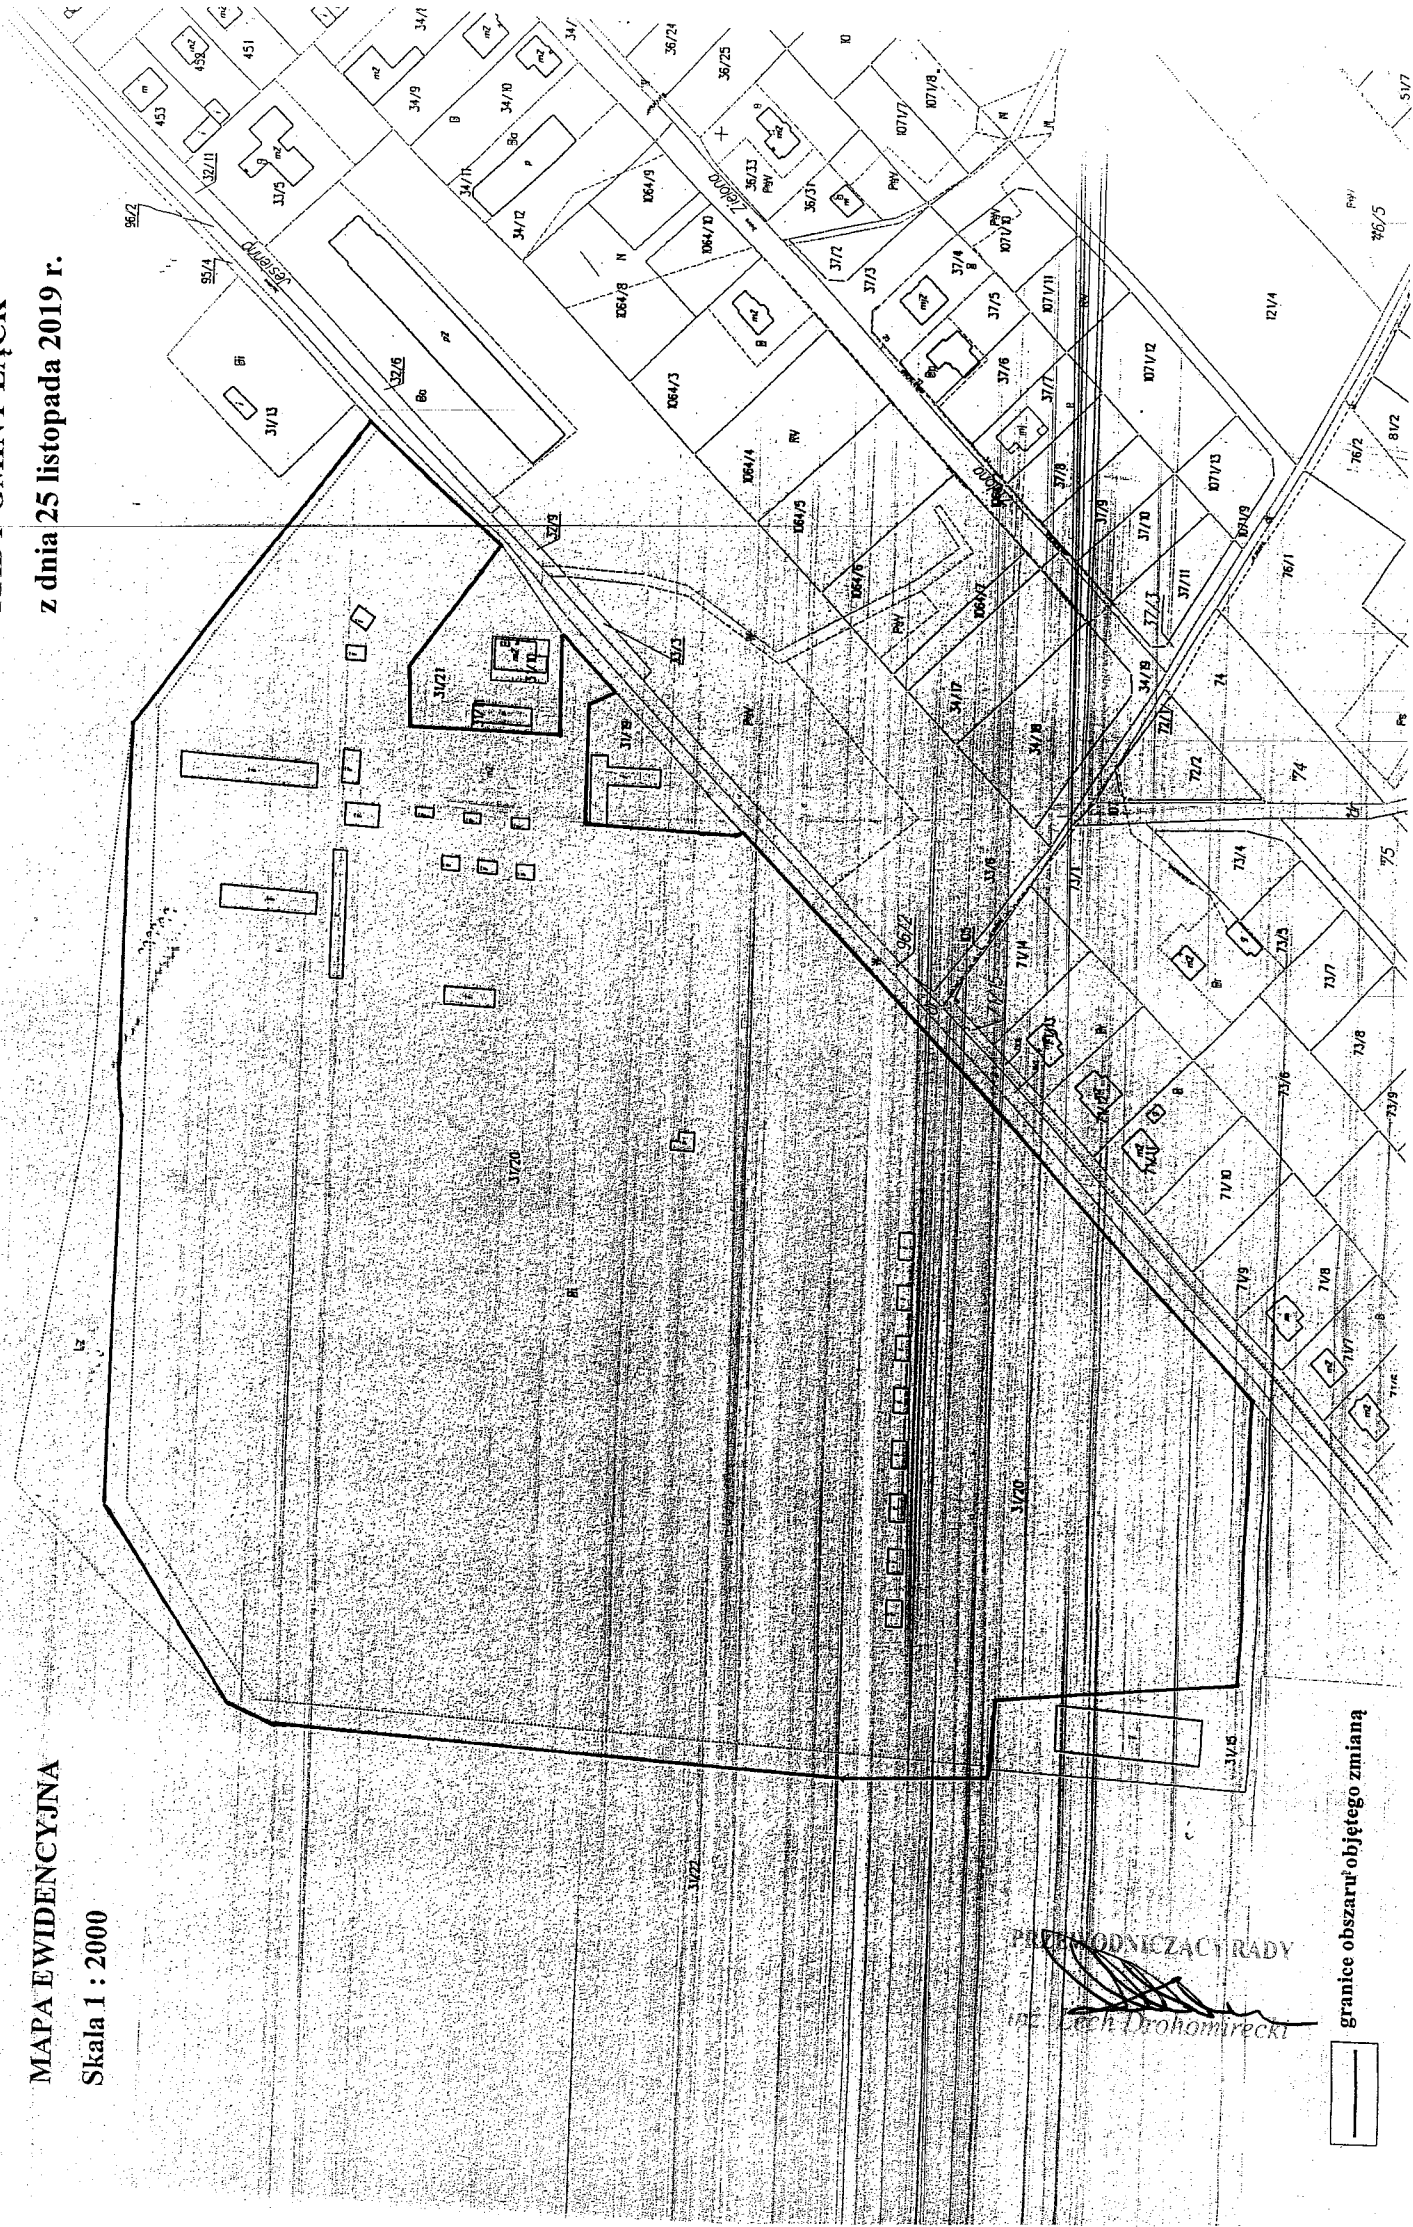

PRACOWNICZACTWY RADY
inż. Lech Drohomirski

granice obszarów objętego zmianą

