
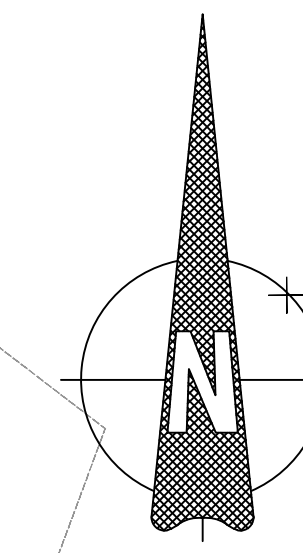


**MIEJSCOWY PLAN ZAGOSPODAROWANIA PRZESTRZENNEGO
GMINY ŁĄCK DLA CZĘŚCI TERENU WSI PODLASIE**

RYSunEK PLANU
Załącznik nr 1 do Uchwały Nrr.
Rady Gminy Łąck
z dniar.

SKALA 1:2000

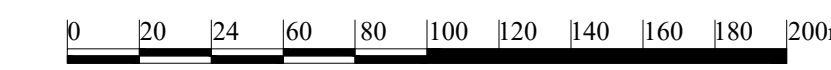

Mapa do celów projektowych

Wzrost	1:500	1:1000	1:2000	1:5000	1:10000
Skala	1:500	1:1000	1:2000	1:5000	1:10000
Wzrost	1:500	1:1000	1:2000	1:5000	1:10000
Skala	1:500	1:1000	1:2000	1:5000	1:10000

- USTALENIA:**
- GRANICE OBSZARU OBJĘTEGO USTALENIAMI PLANU
 - LINIE ROZGRANICZAJĄCE TERENY O RÓŻNYM PRZEZNACZENIU I RÓŻNYCH ZASADACH ZAGOSPODAROWANIA
 - NIEPRZEKARCZALNE LINIE ZABUDOWY
 - RM** - TERENY ZABUDOWY ZAGRODOWEJ
 - MN** - TERENY ZABUDOWY MIESZKANIOWO JEDNORODZINEJ
 - RU** - TERENY OBSŁUGI PRODUKCJI W GOSPODARSTWACH ROLNYCH
 - UK** - TERENY ZABUDOWY USŁUG KULTURY RELIGIJNEGO
 - R** - TERENY ROLNICZE
 - ZL** - TERENY LASÓW
 - ZLD** - TERENY DOLESIEŃ
 - KDZ** - TERENY DRÓG PUBLICZNYCH W KLASIE ZBIORCZEJ
 - KDL** - TERENY DRÓG PUBLICZNYCH W KLASIE LOKALNEJ
 - KDD** - TERENY DRÓG PUBLICZNYCH W KLASIE DOJAZDOWEJ
 - LINIE ELEKTROENERGETYCZNE ZE STREFĄ OCHRONNĄ (PASEM TECHNOLOGICZNYM)
 - ZWYMAROWANE ODLEGŁOŚCI
- INFORMACJE:**
- GRANICE OBRĘBÓW
 - STREFA OCHRONY KONSERWATORSKIEJ STANOWISKA ARCHEOLOGICZNEGO
 - E** - ISTNIĄCE STACJE TRANSFORMATOROWE
 - TERENY ZŁOŻ KOPALIN POŚPOLITYCH
 - LINIE ROZGRANICZAJĄCE TERENY O RÓŻNYM PRZEZNACZENIU I RÓŻNYCH ZASADACH ZAGOSPODAROWANIA - POZA OBSZAREM OPRAWOWANIA PLANU

- ŁĄCK**
FRAGMENT STUDIUM UWARUNKÓW
I KIERUNKÓW ZAGOSPODAROWANIA
PRZESTRZENNEGO
- TERENY PRZEZNACZONE DO ZABUDOWY I ZAGOSPODAROWANIA
ORAZ TERENY ZABUDOWANE wg DOMINUJĄCEJ LUB WYŁĄCZNEJ FUNKCJI**
- ZWIĄZANEJ Z PROWADZONYM GOSPODARSTWEM ROLNYM
 - PRODUKCYJNEJ, SKŁADOWEJ I DZIAŁALNOŚCI GOSPODARZEJ
 - LASY
 - UŻYTKI ROLNE STANOWIĄCE ROLNICZĄ PRZESTRZEŃ PRODUKCYJNĄ
 - GRANICA OTULINY GOSTYNIŃSKO-WŁOCŁAWSKIEGO PARKU KRAJOBRAZOWEGO
 - DROGI POWIATOWE
 - DROGI GMINNE



BUDOWLANE I URBANISTYCZNE USŁUGI PROJEKTOWE
mgr inż. ALEJA PEJTA-JAWORSKA
opracowanie planistyczne, projekty techniczne i techniczne, kosztorysy z zakresu ochrony środowiska

08-400 Piek., Al. Kacimierza Właśkiego 37/83 kum. 504786500 e-mail: apj@pejta.pl

Główny projektant: mgr inż. Aleja Pejta-Jaworska
Uprawnienia urbanistyczne Nr 1500