
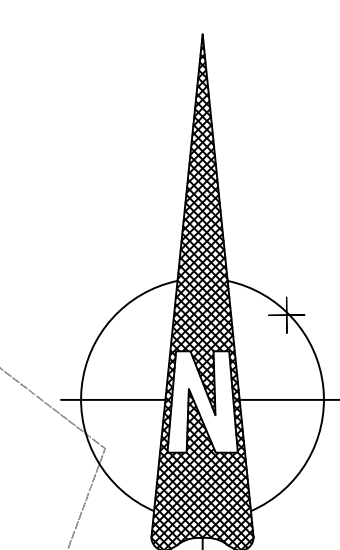


MIEJSCOWY PLAN ZAGOSPODAROWANIA PRZESTRZENNEGO  
GMINY ŁĄCK DLA CZĘŚCI TERENU WSI PODLASIE

RYSunEK PLANU  
Załącznik nr 1 do Uchwały Nr .....r.  
Rady Gminy Łąck  
z dnia .....r.

SKALA 1:2000

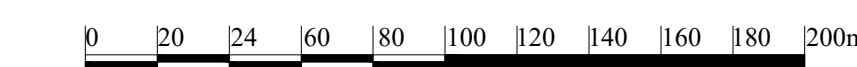

Mapa do celów projektowych

Wzrost	1:500	1:1000	1:2000	1:5000	1:10000
Skala	1:500	1:1000	1:2000	1:5000	1:10000
Wzrost	1:500	1:1000	1:2000	1:5000	1:10000
Skala	1:500	1:1000	1:2000	1:5000	1:10000

- USTALENIA:**
- GRANICE OBSZARU OBJĘTEGO USTALENIAMI PLANU
  - LINIE ROZGRANICZAJĄCE TERENY O RÓŻNYM PRZEZNACZENIU I RÓŻNYCH ZASADACH ZAGOSPODAROWANIA
  - NIEPRZEKARCZALNE LINIE ZABUDOWY
  - RM** - TERENY ZABUDOWY ZAGRODOWEJ
  - MN** - TERENY ZABUDOWY MIESZKANIOWO JEDNORODZINNEJ
  - RU** - TERENY OBSŁUGI PRODUKCJI W GOSPODARSTWACH ROLNYCH
  - UK** - TERENY ZABUDOWY USŁUG KULTU RELIGIJNEGO
  - R** - TERENY ROLNICZE
  - ZL** - TERENY LASÓW
  - ZLD** - TERENY DOLESIEŃ
  - KDZ** - TERENY DRÓG PUBLICZNYCH W KLASIE ZBIORCZEJ
  - KDL** - TERENY DRÓG PUBLICZNYCH W KLASIE LOKALNEJ
  - KDD** - TERENY DRÓG PUBLICZNYCH W KLASIE DOJAZDOWEJ
  - LINIE ELEKTROENERGETYCZNE ZE STREFĄ OCHRONNĄ (PASEM TECHNOLOGICZNYM)
  - ZWYMAROWANE ODLEGŁOŚCI
- INFORMACJE:**
- GRANICE OBRĘBÓW
  - STREFA OCHRONY KONSERWATORSKIEJ STANOWISKA ARCHEOLOGICZNEGO
  - E** - ISTNIĄCE STACJE TRANSFORMATOROWE
  - TERENY ZŁÓŻ KOPALIN POSPOLITYCH
  - LINIE ROZGRANICZAJĄCE TERENY O RÓŻNYM PRZEZNACZENIU I RÓŻNYCH ZASADACH ZAGOSPODAROWANIA - POZA OBSZAREM OPRACOWANIA PLANU

- ŁĄCK**  
FRAGMENT STUDIUM UWARUNKOWAŃ  
I KIERUNKÓW ZAGOSPODAROWANIA  
PRZESTRZENNEGO
- TERENY PRZEZNACZONE DO ZABUDOWY I ZAGOSPODAROWANIA  
ORAZ TERENY ZABUDOWANE wg DOMINUJĄCEJ LUB WYŁĄCZNEJ FUNKCJI**
- ZWIĄZANEJ Z PROWADZONYM GOSPODARSTWEM ROLNYM
  - PRODUKCYJNEJ, SKŁADOWEJ I DZIAŁALNOŚCI GOSPODARCZEJ
  - LASY
  - UŻYTKI ROLNE STANOWIĄCE ROLNICZĄ PRZESTRZEŃ PRODUKCYJNĄ
  - GRANICA OTULINY GOSTYNIŃSKO-WŁOCŁAWSKIEGO PARKU KRAJOBRAZOWEGO
  - 31341** - DROGI POWIATOWE
  - 61** - DROGI GMINNE



BUDOWLANE I URBANISTYCZNE USŁUGI PROJEKTOWE  
mgr inż. ALICJA PEJTA-JAWORSKA  
ogracowanie paradyżyczne, projekty inżynierskie i budowlane, ekspertyzy z zakresu ochrony środowiska

00-400 Piek., J. Kacimierza Wielkiego 37/83 kom. 504786500 e-mail: a.jaworska@wp.pl

Główny projektant: mgr inż. Alicja Pejta-Jaworska  
Uprawnienia urbanistyczne Nr 1500