

**MIEJSCOWY PLAN ZAGOSPODAROWANIA PRZESTRZENNEGO
GMINY ŁĄCK DLA CZĘŚCI TERENU WSI PODLASIE**

RYSUNEK PLANU
Załącznik nr 1 do Uchwały Nr
Rady Gminy Łąck
z dnia r.


SKALA 1:2000
0 20 40 60 80 100 120 140 160 180 200m

Mapa do celów projektowych

Nazwa	Symbol	Opis
Linie rozgraniczające tereny o różnym przeznaczeniu i różnym zasadach zagospodarowania	---	Linie rozgraniczające tereny o różnym przeznaczeniu i różnym zasadach zagospodarowania
- USTALENIA:**
- [Symbol] - GRANICE OBSZARU OBJĘTEGO USTALENIAMI PLANU
 - [Symbol] - LINIE ROZGRANICZAJĄCE TERENY O RÓŻNYM PRZEZNACZENIU I RÓŻNYCH ZASADACH ZAGOSPODAROWANIA
 - [Symbol] - NIEPRZEKAZALNE LINIE ZABUDOWY
 - [Symbol] - TERENY OBSŁUGI PRODUKCJI W GOSPODARSTWACH ROLNYCH
 - [Symbol] - ZWYMNIAROWANE ODLEGIŁOŚCI
- INFORMACJE:**
- [Symbol] - LINIE ROZGRANICZAJĄCE TERENY O RÓŻNYM PRZEZNACZENIU I RÓŻNYCH ZASADACH ZAGOSPODAROWANIA
 - [RM] - TERENY ZABUDOWY ZAGRODOWEJ
 - [MN] - TERENY ZABUDOWY MIESZKANIOWO JEDNORODZINNEJ
 - [UK] - TERENY ZABUDOWY USŁUG KULTURY RELIGIJNEJ
 - [R] - TERENY ROLNICZE
 - [ZL] - TERENY LASÓW
 - [ZLD] - TERENY DOLESIEN
 - [KDZ] - TERENY DRÓG PUBLICZNYCH W KLASIE ZBIÓRCZEJ
 - [KDL] - TERENY DRÓG PUBLICZNYCH W KLASIE LOKALNEJ
 - [KDD] - TERENY DRÓG PUBLICZNYCH W KLASIE DOJAZDOWEJ
 - [Symbol] - GRANICE OBRĘBÓW
 - [Symbol] - STREFA OCHRONY KONSERWATORSKIEJ STANOWISKA ARCHEOLOGICZNEGO
 - [Symbol] - LINIE ELEKTROENERGETYCZNE ZE STREFĄ OCHRONNĄ (PASEM TECHNOLOGICZNYM)
 - [Symbol] - ISTNIEJĄCE STACJE TRANSFORMATOROWE
 - [Symbol] - TERENY ZŁÓŻ KOPALIN POSPOLITYCH
 - [Symbol] - LINIE ROZGRANICZAJĄCE TERENY O RÓŻNYM PRZEZNACZENIU I RÓŻNYCH ZASADACH ZAGOSPODAROWANIA - POZA OBSZAREM OPRACOWANIA PLANU

- FRAGMENT STUDIUM UWARUNKOWAŃ
I KIERUNKÓW ZAGOSPODAROWANIA
PRZESTRZENNEGO GMINY ŁĄCK**
- [Symbol] - GRANICE OPRACOWANIA PLANU
 - [RM] - TERENY ADAPTACJI, PRZEKSZTAŁCEN, PORZĄDKOWANIA I INTENSYFIKACJI ISTNIEJĄCEGO UKŁADU OSADNICZEGO O DOMINUJĄCEJ FUNKCJI ZABUDOWY ZAGRODOWEJ Z DOPUSZCZENIEM MIESZKANIOWEJ I USŁUGOWEJ
 - [Symbol] - TERENY REALIZACJI CELÓW PUBLICZNYCH
 - [Symbol] - LASY
 - [Symbol] - UŻYTKI ZIELONE
 - [Symbol] - OBSZAR CHRONIONEGO KRAJOBRAZU
 - [Symbol] - ZŁOŻA SUROWCÓW NATURALNYCH - PERSPEKTYWICZNE
 - [Symbol] - KOMPLEKSY GLEB O DUŻYCH WÁLORACH AGROEKOLOGICZNYCH
 - [Symbol] - TERENY ROLNICZE POZOSTAŁE

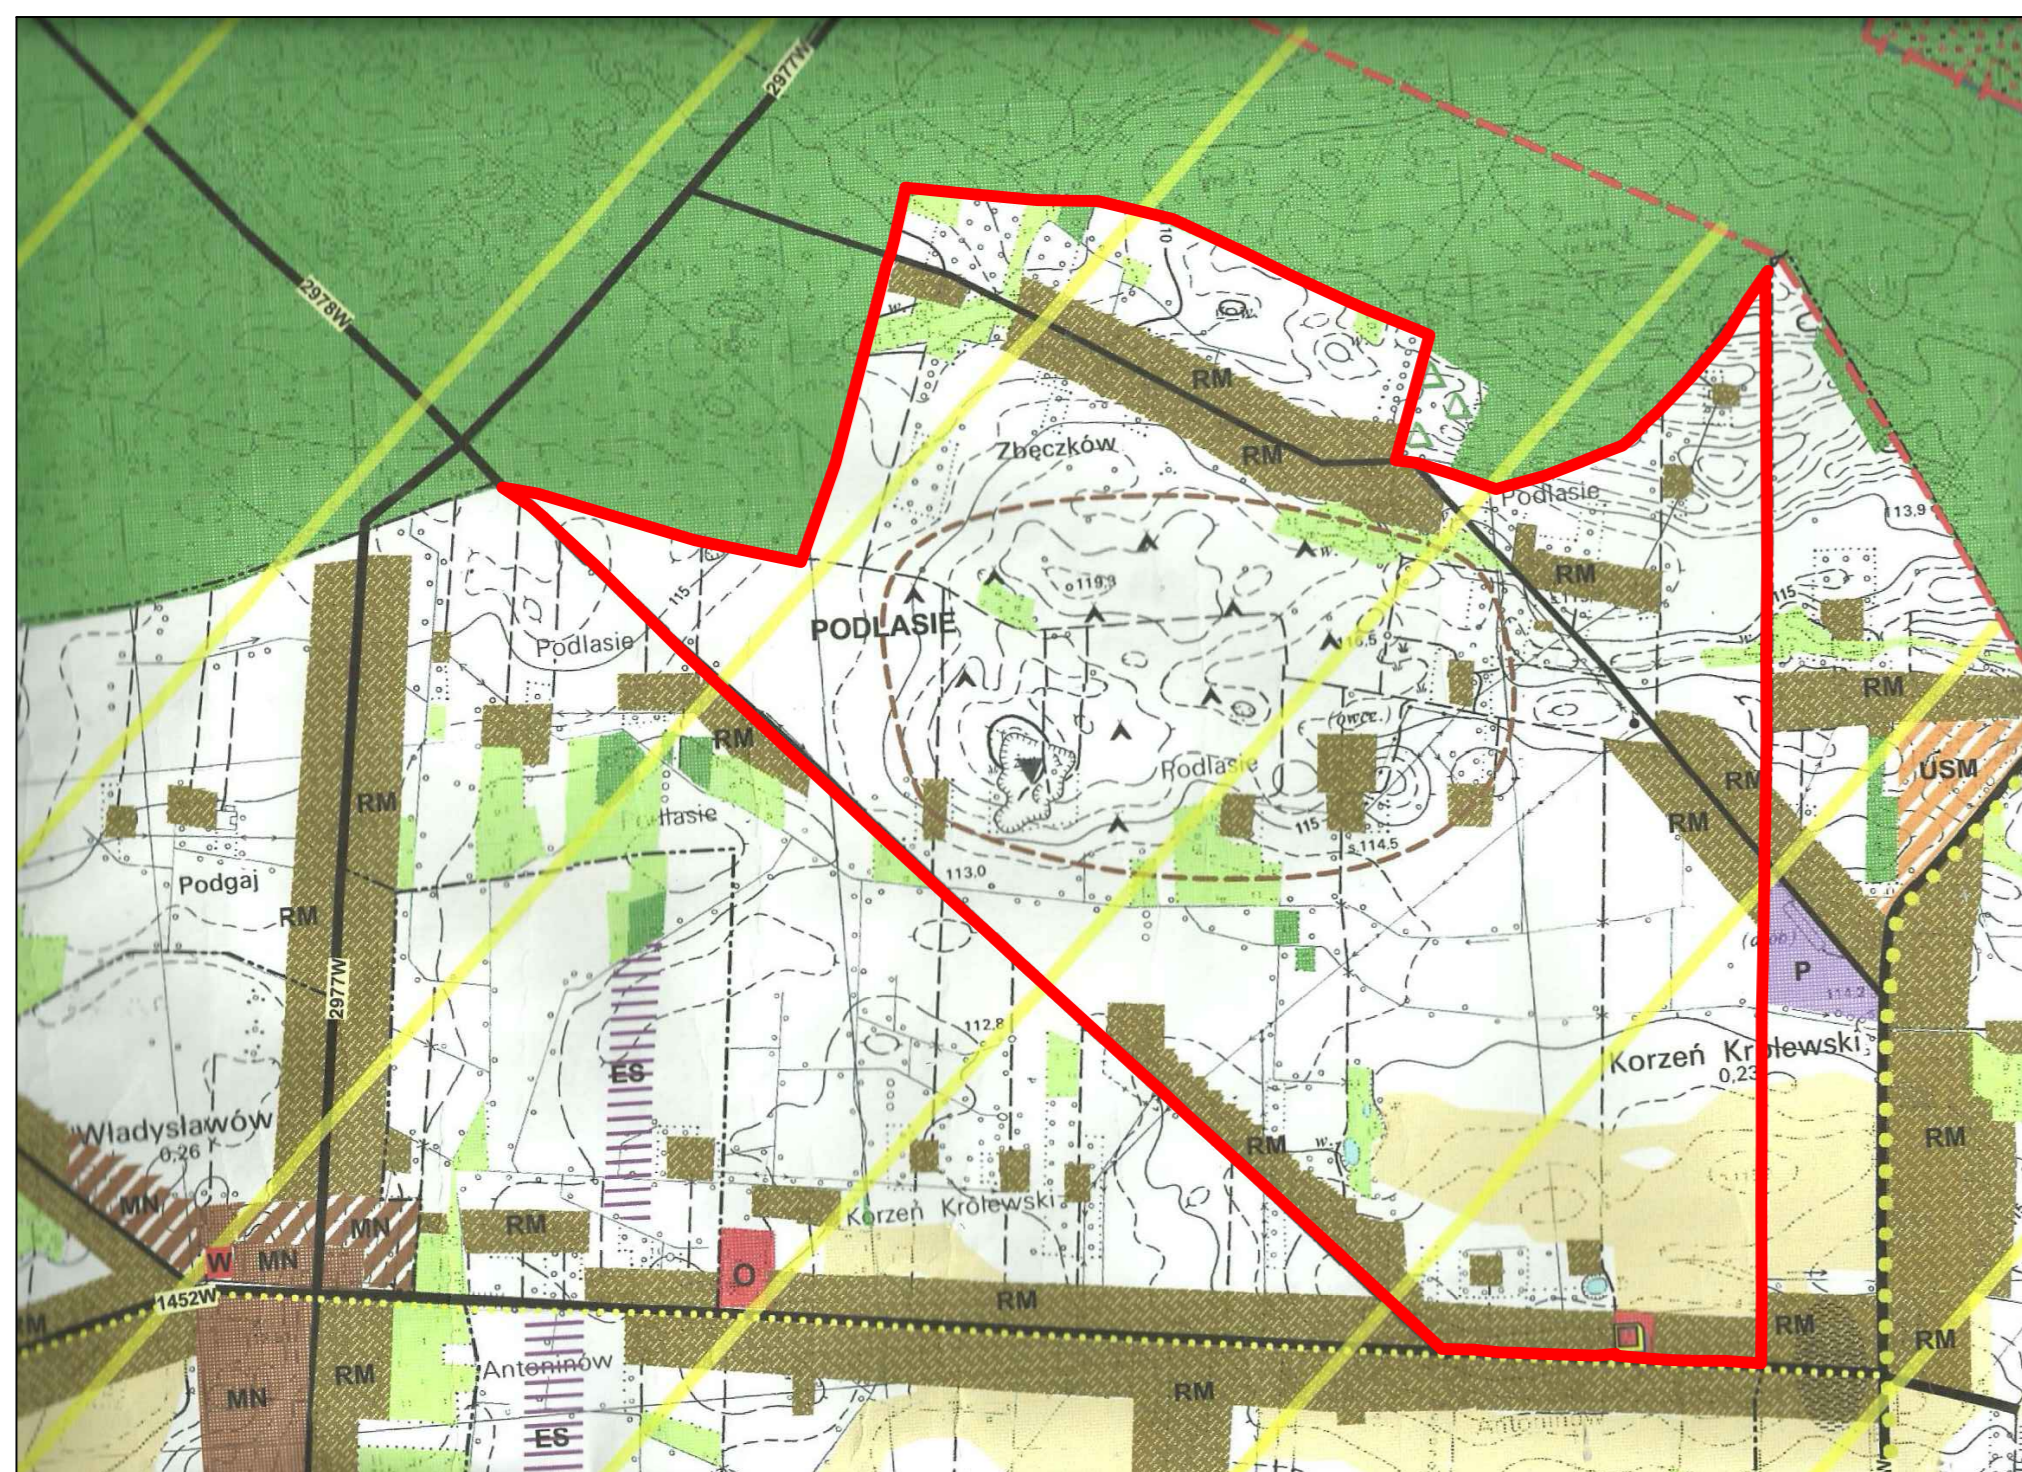

BUDOWLANE I URBANISTYCZNE USŁUGI PROJEKTOWE
mgr inż. ALICJA PEJTA-JAWORSKA
opracowanie planistyczne, projekty inżyniersko-techniczne, estetyczny i zakres ochrony środowiska

09-400 Pock, ul. Kacimierza Wielkiego 37 83 kom. 504786500 e-mail: apjaworska@wp.pl

Główny projektant: **mgr inż. Alicja Pejta-Jaworska**
Uposażenia urbanistyczne Nr 1500