



Przekrój normalny przez drogę km 0+000 - 0+060

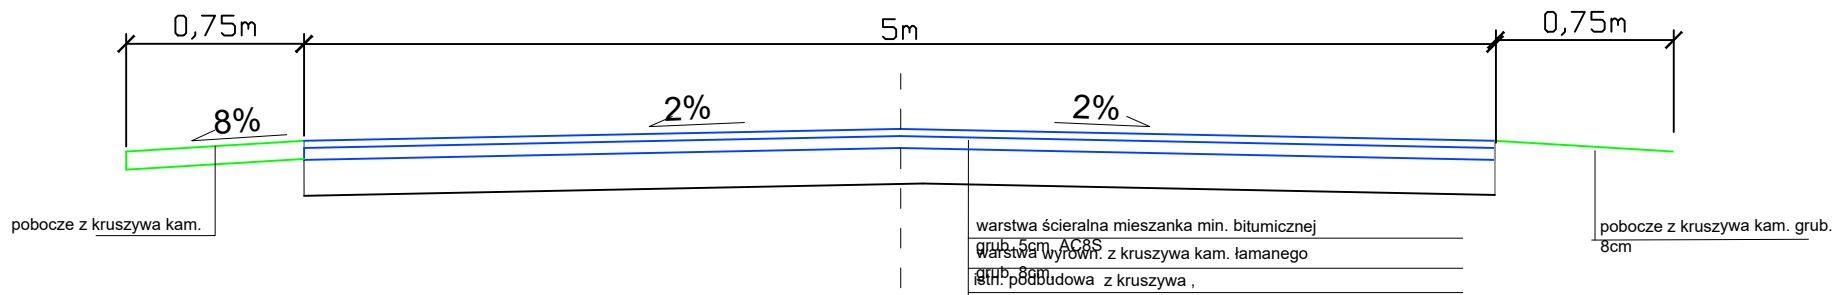

Przekrój normalny przez drogę km 0+060 - 0+292,00

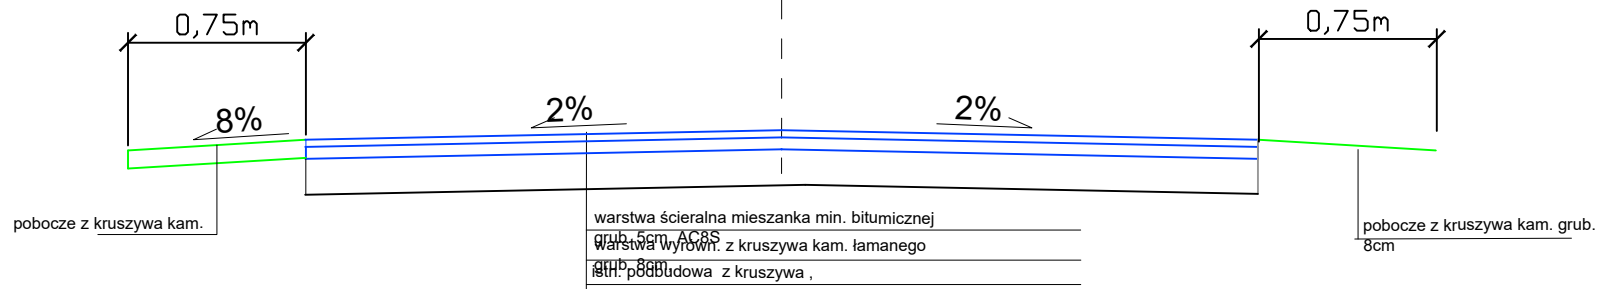

Usługi Projektowe Drogowe F. Rytwiński,

OBIEKT		Przebudowa drogi gminnej, nr 290728w w miejsc Wincentów - Załdziej			
ZAMAWIAJĄCY		Wójt Gminy Łąck			BRANŻA drog.
NAZWA RYSUNKU		Przekroje normalne			SKALA 1:50
	NAZWISKO	NR UPR.	SPECJALNOŚĆ	PODPIS	DATA 11.2019
OPRACOWAŁ					
PROJEKTOWAŁ	Franciszek Rytwiński	148/88	drogi		NR RYS. 2.0
PROJEKTOWAŁ					