

UCHWAŁA Nr XXXVIII/428/2024

Rady Gminy Łąck

z dnia 21 marca 2024 r.

zmieniająca w części uchwałę Nr XXXV/377/2023 Rady Gminy Łąck z dnia 20 października 2023 r., w sprawie przystąpienia do sporządzenia Miejscowego planu zagospodarowania przestrzennego dla części terenów w miejscowości Zaździerz.

Na podstawie art. 7 ust. 1 pkt 1 i art. 18 ust. 2 pkt 5 ustawy z dnia 8 marca 1990 r. o samorządzie gminnym (t.j. Dz. U. z 2023r., poz. 40 ze zm.), art. 14 ust.1 i 2 ustawy z dnia 27 marca 2003r. o planowaniu i zagospodarowaniu przestrzennym (t. j. Dz. U. z 2023r., poz. 977 ze zm.) oraz Uchwały Nr XXXV/377/2023 z dnia 20 października 2023 r. w sprawie przystąpienia do sporządzenia Miejscowego planu zagospodarowania przestrzennego dla części terenów w miejscowości Zaździerz,

Rada Gminy Łąck uchwała, co następuje:

§ 1. 1. W uchwale Nr XXXV/377/2023 Rady Gminy Łąck z dnia 20 października 2023 r. w sprawie przystąpienia do sporządzenia Miejscowego planu zagospodarowania przestrzennego dla części terenów w miejscowości Zaździerz § 1 ust. 2 otrzymuje brzmienie: „zakres opracowania obejmuje obszar działek ewidencyjnych Nr 270/10, 278/1 położonych w obrębie geodezyjnym Zaździerz w granicach określonych na załączniku graficznym do uchwały”.

2. Zmienia się załącznik graficzny do uchwały Nr XXXV/377/2023 z dnia 20.10.2023 r., który otrzymuje brzmienie zgodni

e z załącznikiem do niniejszej uchwały.

3. Integralną częścią niniejszej Uchwały jest załącznik graficzny – mapa ewidencyjna w skali 1 : 5000.

§ 2. Wykonanie uchwały powierza się Wójtowi Gminy Łąck.

§ 4. Uchwała wchodzi w życie z dniem podjęcia i podlega wywieszeniu na tablicy ogłoszeń w Urzędzie Gminy Łąck oraz publikacji na stronach internetowych.

PRZEWODNICZĄCY RADY

inż. Lech Drohomirecki


U Z A S A D N I E N I E
do Uchwały Nr XXXVIII/428/2024
Rady Gminy Łąck
z dnia 21 marca 2024 r.

Rada Gminy Łąck Uchwałą Nr XXXV/377/2023 z dnia 20 października 2023r. przystąpiła do opracowania Miejscowego planu zagospodarowania przestrzennego dla części terenów w miejscowości Zaździerz. Określone w załączniku graficznym do uchwały tereny służący głównie rozwojowi zabudowy mieszkaniowo-rekreacyjnej zostały ponownie przeanalizowane w odniesieniu do zgłoszonych wniosków mieszkańców. W związku z powyższym dokonano korekty granic zmniejszając zakres przestrzenny obszaru i określono na nowo granice terenu objętego planem.

PRZEWODNICZĄCY RADY


inz. Lech Drohomirecki

Załącznik do Uchwały Nr **XXXVIII/428/2024**
Rady Gminy Łąck
 z dnia **21.03.2024**

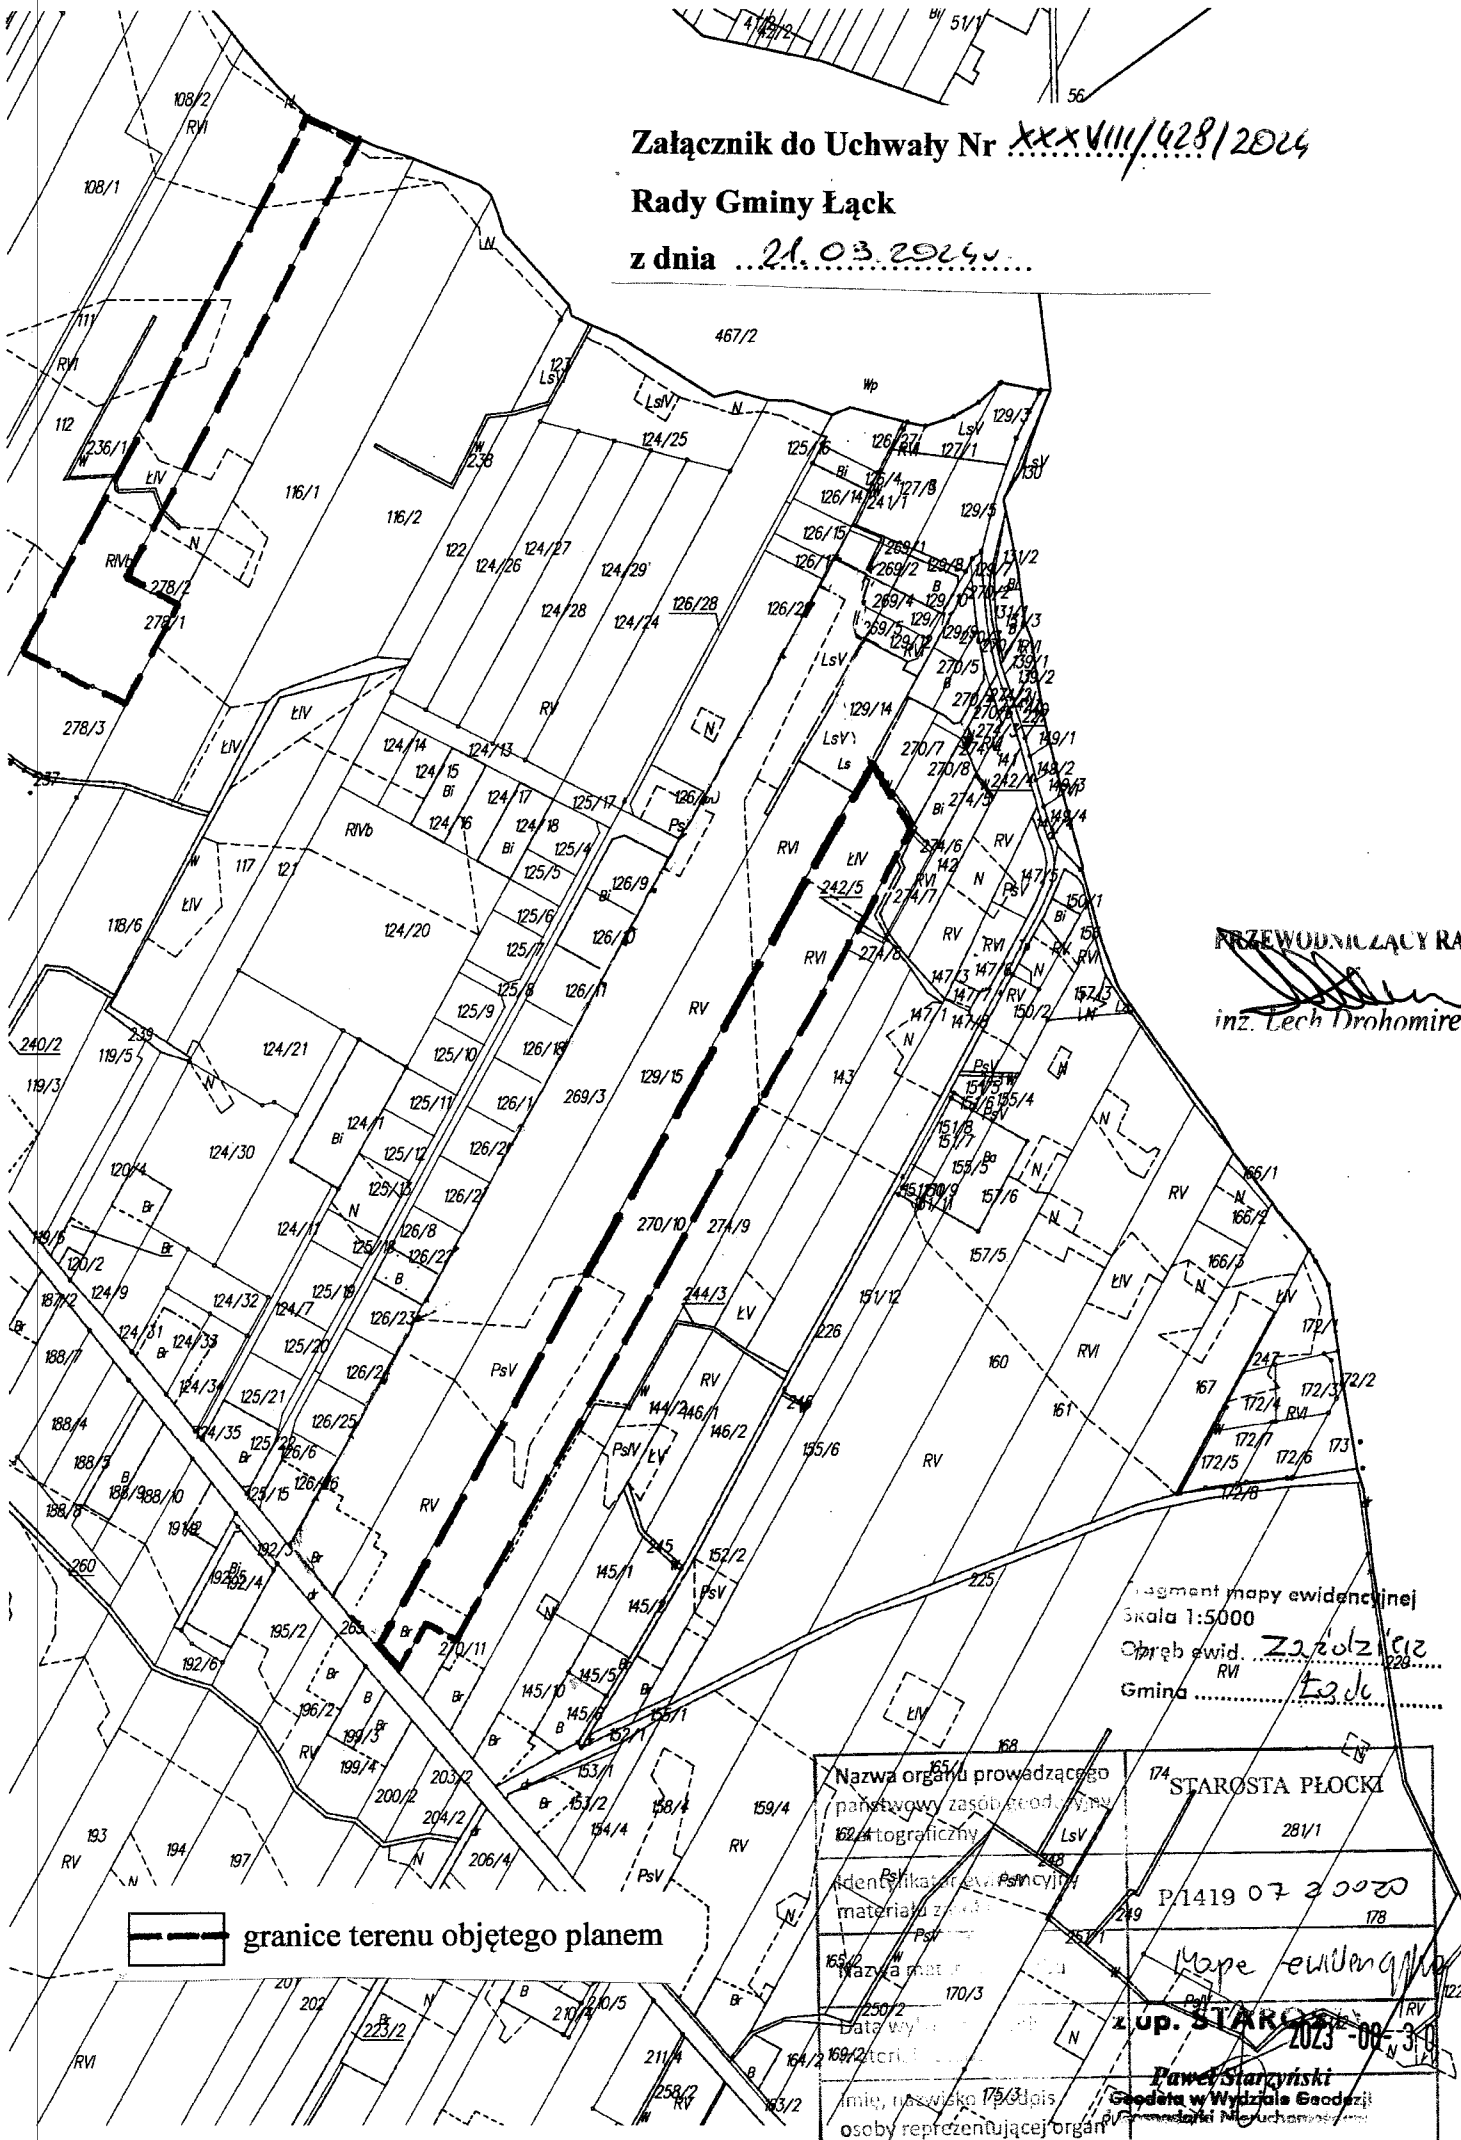

PRZEWODNICZĄCY RADY
 inż. *Lech Drohomirecki*

Fragment mapy ewidencyjnej
 Skala 1:5000
 Obręb ewid. *Zająłki 228*
 Gmina *Łąck*

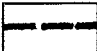 granice terenu objętego planem

Nazwa organu prowadzącego: **STAROSTA PŁOCKI**
 adres: **28V1**
 Identyfikacja ewidencyjna: **P1419 07 2000**
 Data wydania: **2023-08-31**
 Imię, nazwisko i adres: **Paweł Starzyński, Główna w Wydziale Geodazji, Płock**
 Osoby reprezentującej organ: **z up. STAROSTA PŁOCKI**