


ZMIANA MIEJSCOWEGO PLANU ZAGOSPODAROWANIA PRZESTRZENNEGO GMINY ŁĄCK DLA TERENU WSI KORZEŃ KRÓLEWSKI

Załącznik Nr 1
do Uchwały Nr.....
Rady Gminy Łąck
z dnia

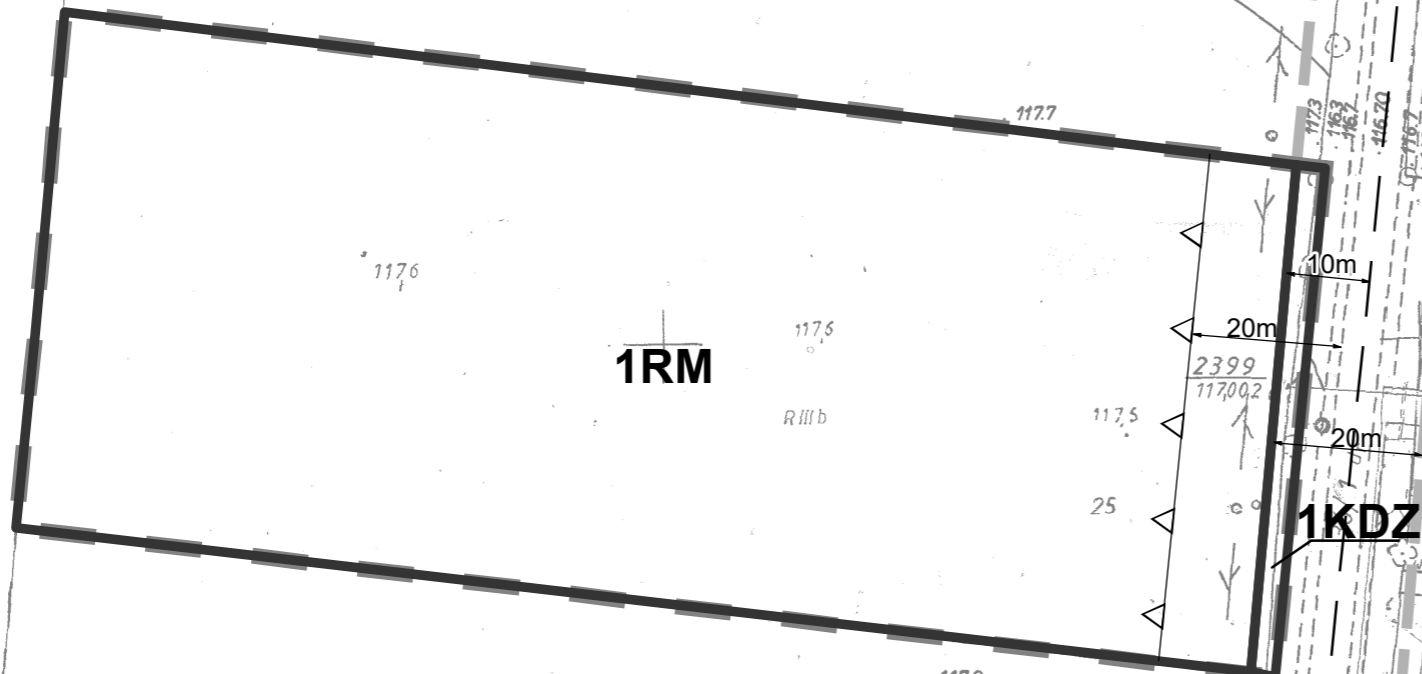

- obszar objęty planem
- TERENY PRZEZNACZONE DO ZABUDOWY I ZAGOSPODAROWANIA ORAZ TERENY ZABUDOWANE wg DOMINUJĄCEJ LUB WYŁĄCZNEJ FUNKCJI**
 - ZWIĄZANEJ Z PROWADZONYM GOSPODARSTWEM ROLNYM
 - UŻYTKI ROLNE STANOWIĄCE ROLNICZĄ PRZESTRZEŃ PRODUKCYJNĄ
 - DROGI POWIATOWE

Graficzne ustalenia planu

- granica obszaru objętego ustaleniami planu
- linie rozgraniczające tereny o różnym przeznaczeniu i różnych zasadach zagospodarowania
- nieprzekraczalne linie zabudowy
- RM** teren zabudowy zagrodowej
- KDZ** teren drogi publicznej klasy zbiorczej

Informacje

- orientacyjne linie rozgraniczające tereny o różnym przeznaczeniu i różnych zasadach zagospodarowania
- oś jezdni

ZMIANA MIEJSCOWEGO PLANU ZAGOSPODAROWANIA PRZESTRZENNEGO GMINY ŁĄCK DLA TERENU WSI KORZEŃ KRÓLEWSKI

BUDOWLANE I URBANISTYCZNE USŁUGI PROJEKTOWE
mgr inż. ALICJA PEJTA – JAWORSKA
opracowania planistyczne, projekty infrastruktury technicznej, ekspertyzy z zakresu ochrony środowiska

09-400 Płock, ul. Kazimierza Wielkiego 37/93 kom. 504766500 e-mail: apjaworska@wp.pl

Główny projektant: mgr inż. Alicja Pejta – Jaworska
Uprawnienia urbanistyczne Nr 1500

