






MIEJSCOWY PLAN ZAGOSPODAROWANIA PRZESTRZENNEGO DLA CZĘŚCI WSI ŁĄCK



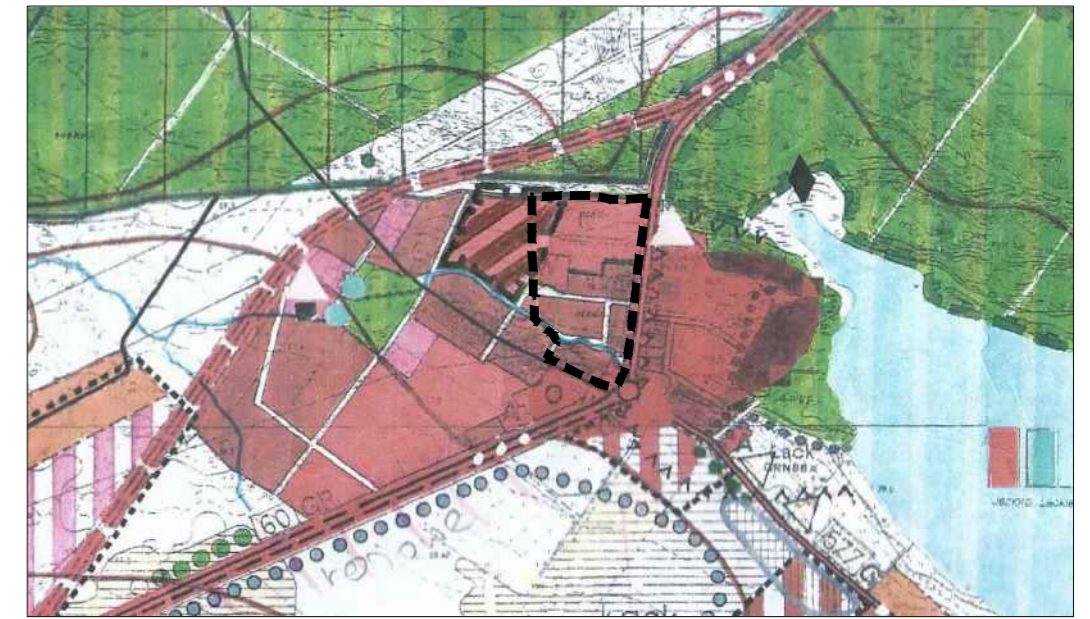

Załącznik Nr 1
do Uchwały Nr
Rady Gminy Łąck
z dnia

Wyrys ze Studium uwarunkowań i kierunków zagospodarowania przestrzennego gminy Łąck


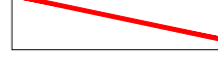



-  obszar objęty planem
-  tereny przeznaczone do zabudowy i zagospodarowania według dominującej funkcji mieszkaniowej
-  tereny przeznaczone do zabudowy i zagospodarowania według dominującej funkcji usługowej związanej z wypoczynkiem i rekreacją
-  tereny przeznaczone do zabudowy i zagospodarowania według dominującej funkcji mieszkaniowo-usługowej


Ustalenia planu:

-  granica obszaru objętego ustaleniami planu
-  linie rozgraniczające tereny o różnym przeznaczeniu i różnych zasadach zagospodarowania
-  nieprzekraczalne linie zabudowy
- MN** tereny zabudowy mieszkaniowej jednorodzinnej
- MW** tereny zabudowy mieszkaniowej wielorodzinnej
- U** tereny zabudowy usługowej
- US** tereny sportu i rekreacji
- W** tereny urządzeń zaopatrzenia w wodę
- ZP** tereny zieleni urządzonej
- ZL** tereny lasu
- Ws** wody powierzchniowe
- KDW** teren drogi wewnętrznej
- KDD** teren drogi publicznej klasy dojazdowej
- KDGP** teren drogi publicznej klasy głównej ruchu przyspieszonego
- KPS** teren komunikacji związany z obsługą ruchu drogowego
-  granice strefy ochronnej od linii elektroenergetycznej

Informacje:

-  orientacyjne linie rozgraniczające tereny o różnym przeznaczeniu
-  istniejąca sieć elektroenergetyczna
- KDZ** teren drogi publicznej klasy zbiorczej
-  obiekt o walorach kulturowych (GEZ)

Skala 1:1000

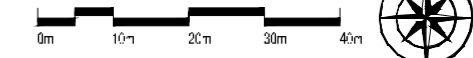

Podkład mapowy został przygotowany z wykorzystaniem urzędowej kopii mapy zasadniczej posiadającej odpowiednio zgodzić z oryginałem w sprawie: zaopiniowanie zasobu geodezyjnego i kartograficznego.

MIEJSCOWY PLAN ZAGOSPODAROWANIA PRZESTRZENNEGO DLA TERENÓW W MIEJSCOWOŚCI ŁĄCK



BUDOWLANE I URBANISTYCZNE USŁUGI PROJEKTOWE
mgr inż. ALICJA PEJTA-JAWORSKA
opracowanie planistyczne, projekty inżyniersko-techniczne, ekspertyzy z zakresu ochrony środowiska

09-400 Płock, ul. Kuczyńskiego 11 tel. 23 737 3333 kom. 024 785 000 e-mail: ajska@skajep.pl

Główny projektant: mgr inż. Alicja Pejta-Jaworska
Uprawnienia urbanistyczne Nr 1500