
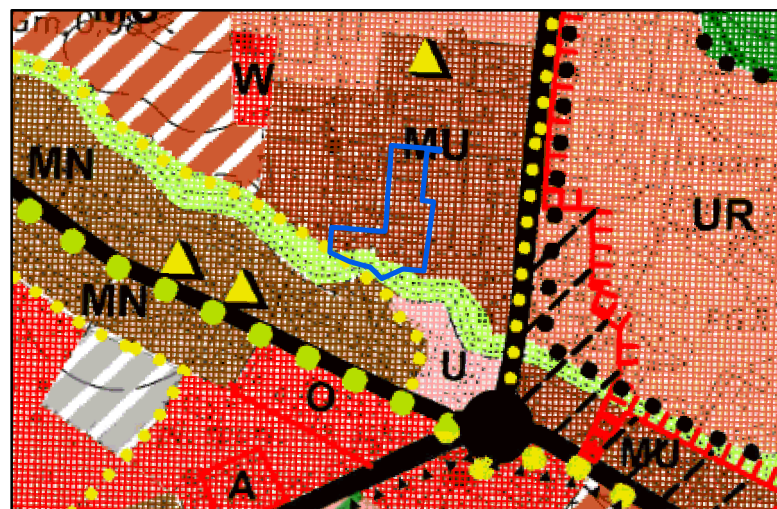
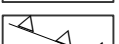


WYRYS ZE STUDIUM UWARUNKOWAŃ I KIERUNKÓW
ZAGOSPODAROWANIA PRZESTRZENNEGO GMINY ŁĄK

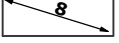

-  GRANICE OBSZARU OBJĘTEGO PLANEM
-  **MU** tereny adaptacji, przekształceń, porządkowania i intensyfikacji istniejącego układu osadniczego o dominującej funkcji mieszkaniowo - usługowej

Graficzne ustalenia planu

-  granica obszaru objętego ustaleniami planu
-  linie rozgraniczające tereny o różnym przeznaczeniu lub różnych zasadach zagospodarowania
-  nieprzekraczalne linie zabudowy
-  **MW-U** teren zabudowy mieszkaniowej wielorodzinnej lub usług
-  **KDD** teren komunikacji drogowej publicznej drogi dojazdowej
-  δ zwymiarowane odległości


cały teren objęty planem położony jest w granicach
otuliny Gostynińsko-Włocławskiego Parku Krajobrazowego

rysunek planu wykonano z wykorzystaniem wektorowej mapy zasadniczej
pochodzącej z państwowego zasobu geodezyjnego i kartograficznego
(Nr licencji: GGN-III.6642.1358.2025_1419_P), udostępnionej przez
Starostę Płockiego, układ współrzędnych PL-2000, strefa 7

MIEJSKOWY PLAN ZAGOSPODAROWANIA PRZESTRZENNEGO DLA FRAGMENTU MIEJSCOWOŚCI PSO ŁĄK	
	BUDOWLANE I URBANISTYCZNE USŁUGI PROJEKTOWE mgr inż. ALICJA PEJTA - JAWORSKA opracowania planistyczne, projekty infrastruktury technicznej, ekspertyzy z zakresu ochrony środowiska
09-400 Płock, ul. Kazimierza Wielkiego 37/93 kom. 5047665500 e-mail: apjaworska@wp.pl	
Główny projektant: mgr inż. Alicja Pejta - Jaworska Uprawnienia urbanistyczne Nr 1500	


1:1 000

Miejskowy Plan Zagospodarowania Przestrzennego
dla fragmentu miejscowości PSO Łąk

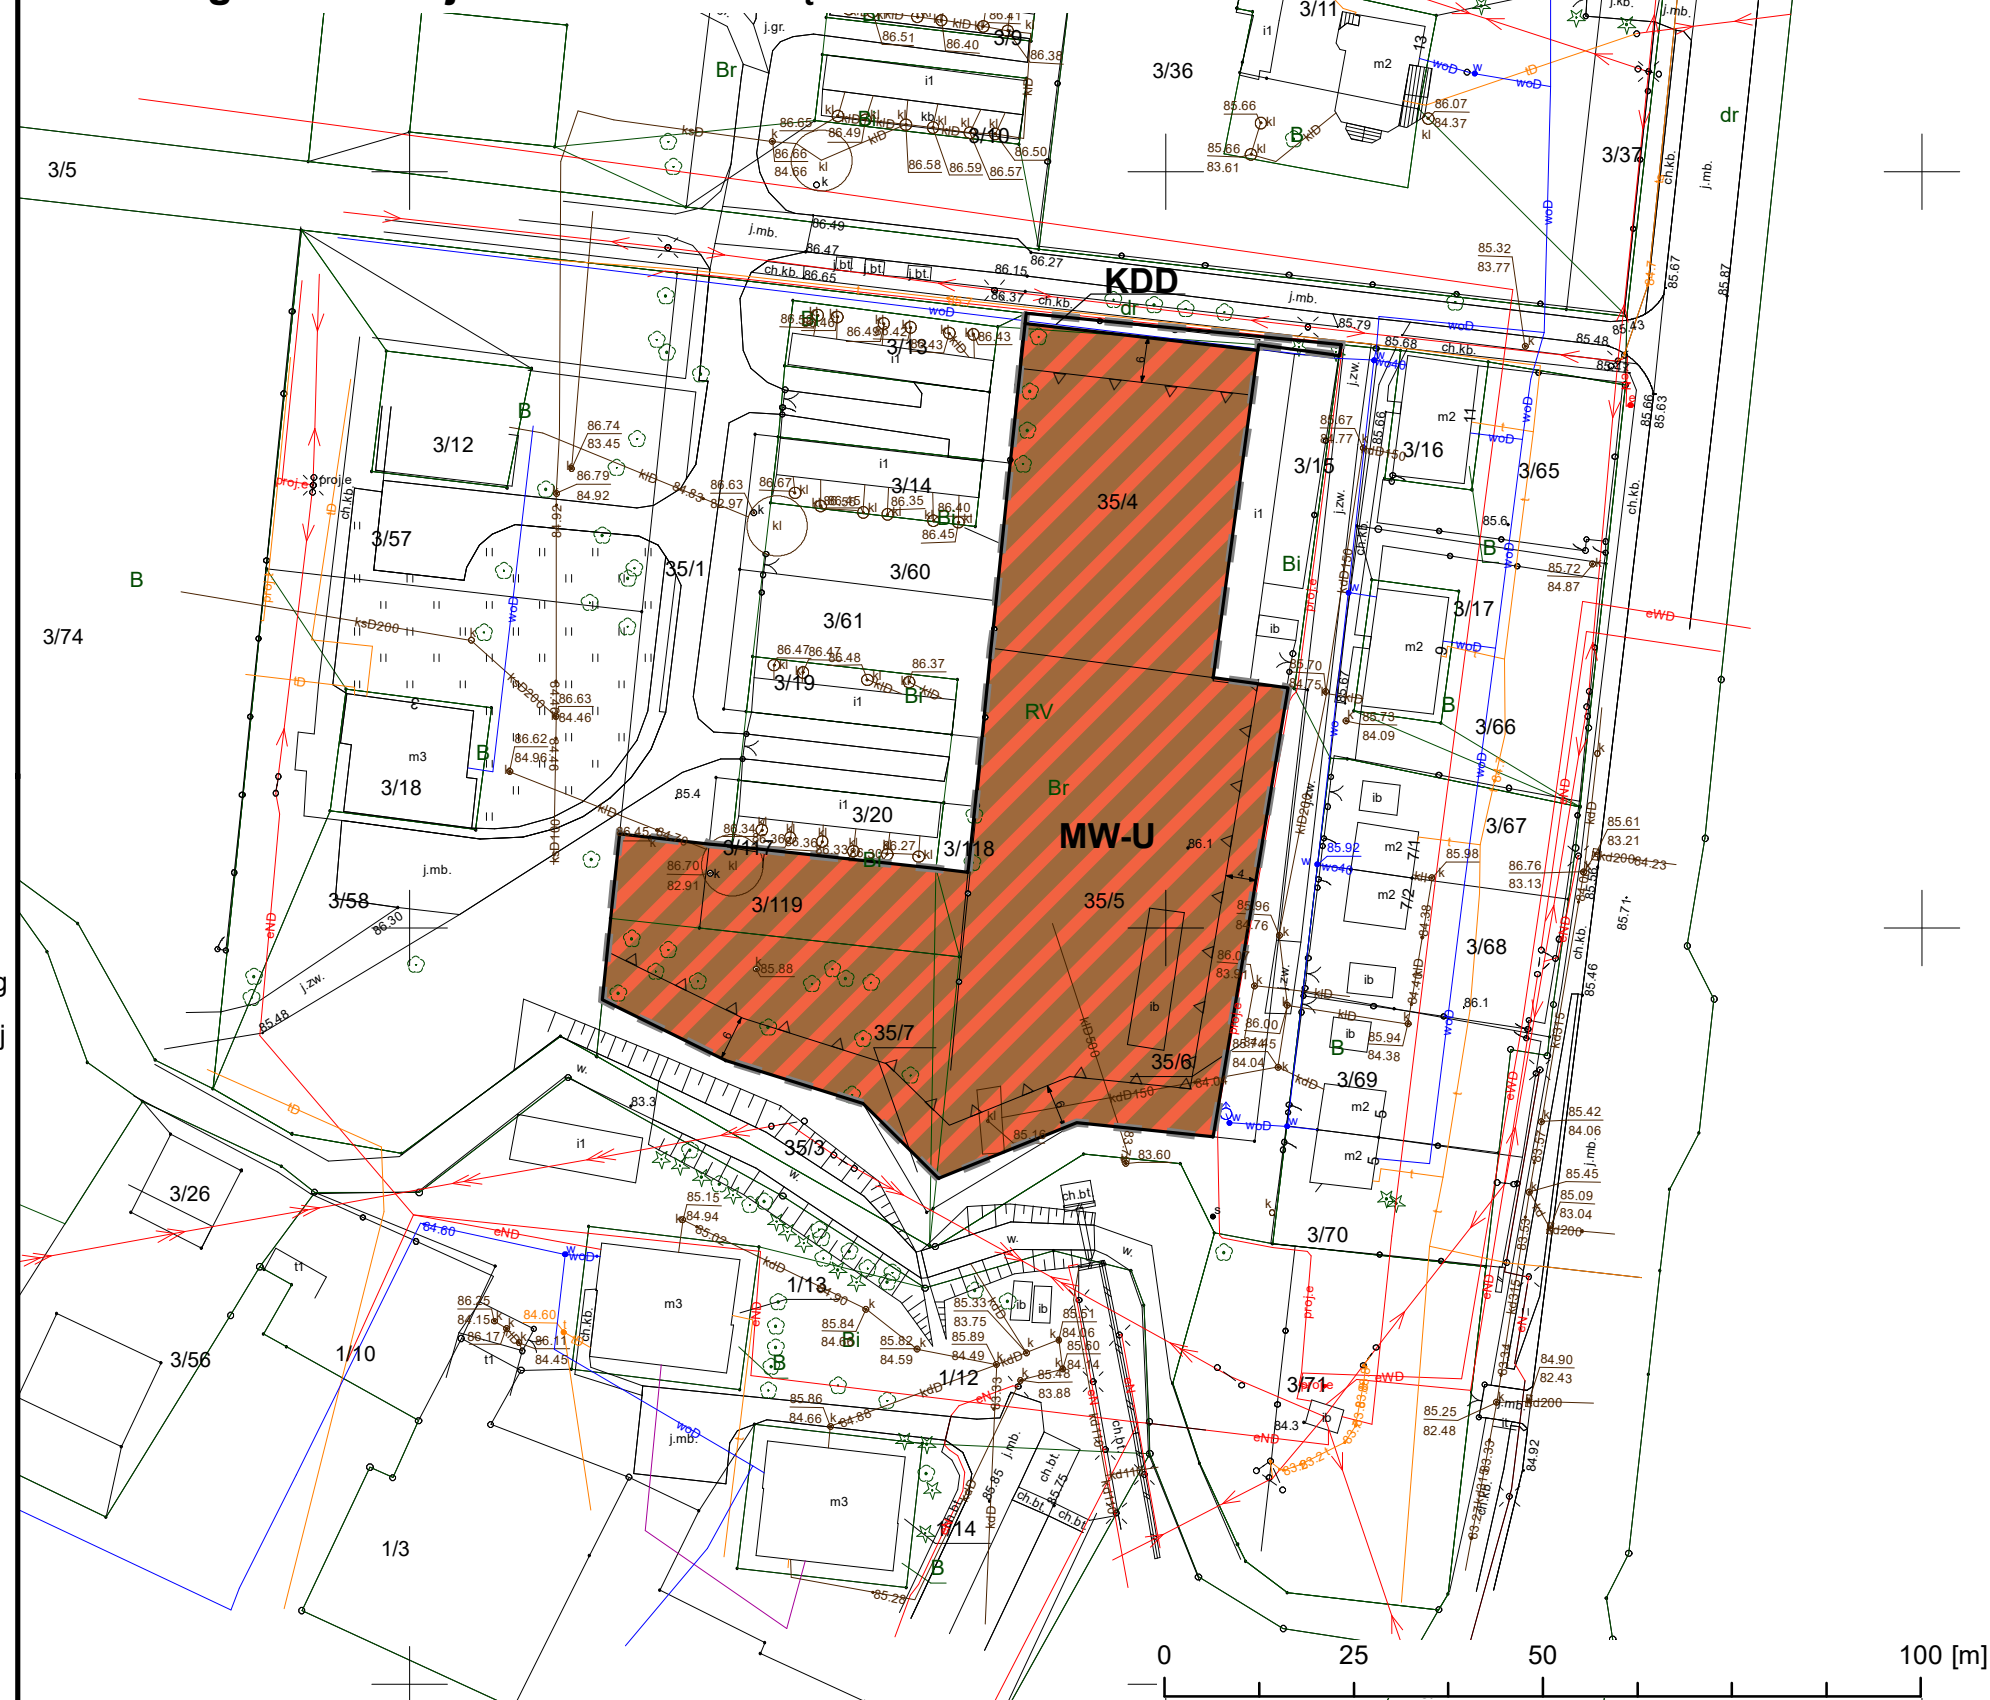

Załącznik Nr 1
do Uchwały Nr
Rady Gminy Łąk
z dnia