


Załącznik Nr 1
do Uchwały Nr
Rady Gminy Łąck
z dnia



ML/MN

tereny adaptacji, przekształceń, porządkowania i intensyfikacji istniejącego układu osadniczego o dominującej funkcji rekreacyjnej z dopuszczeniem zabudowy mieszkaniowej

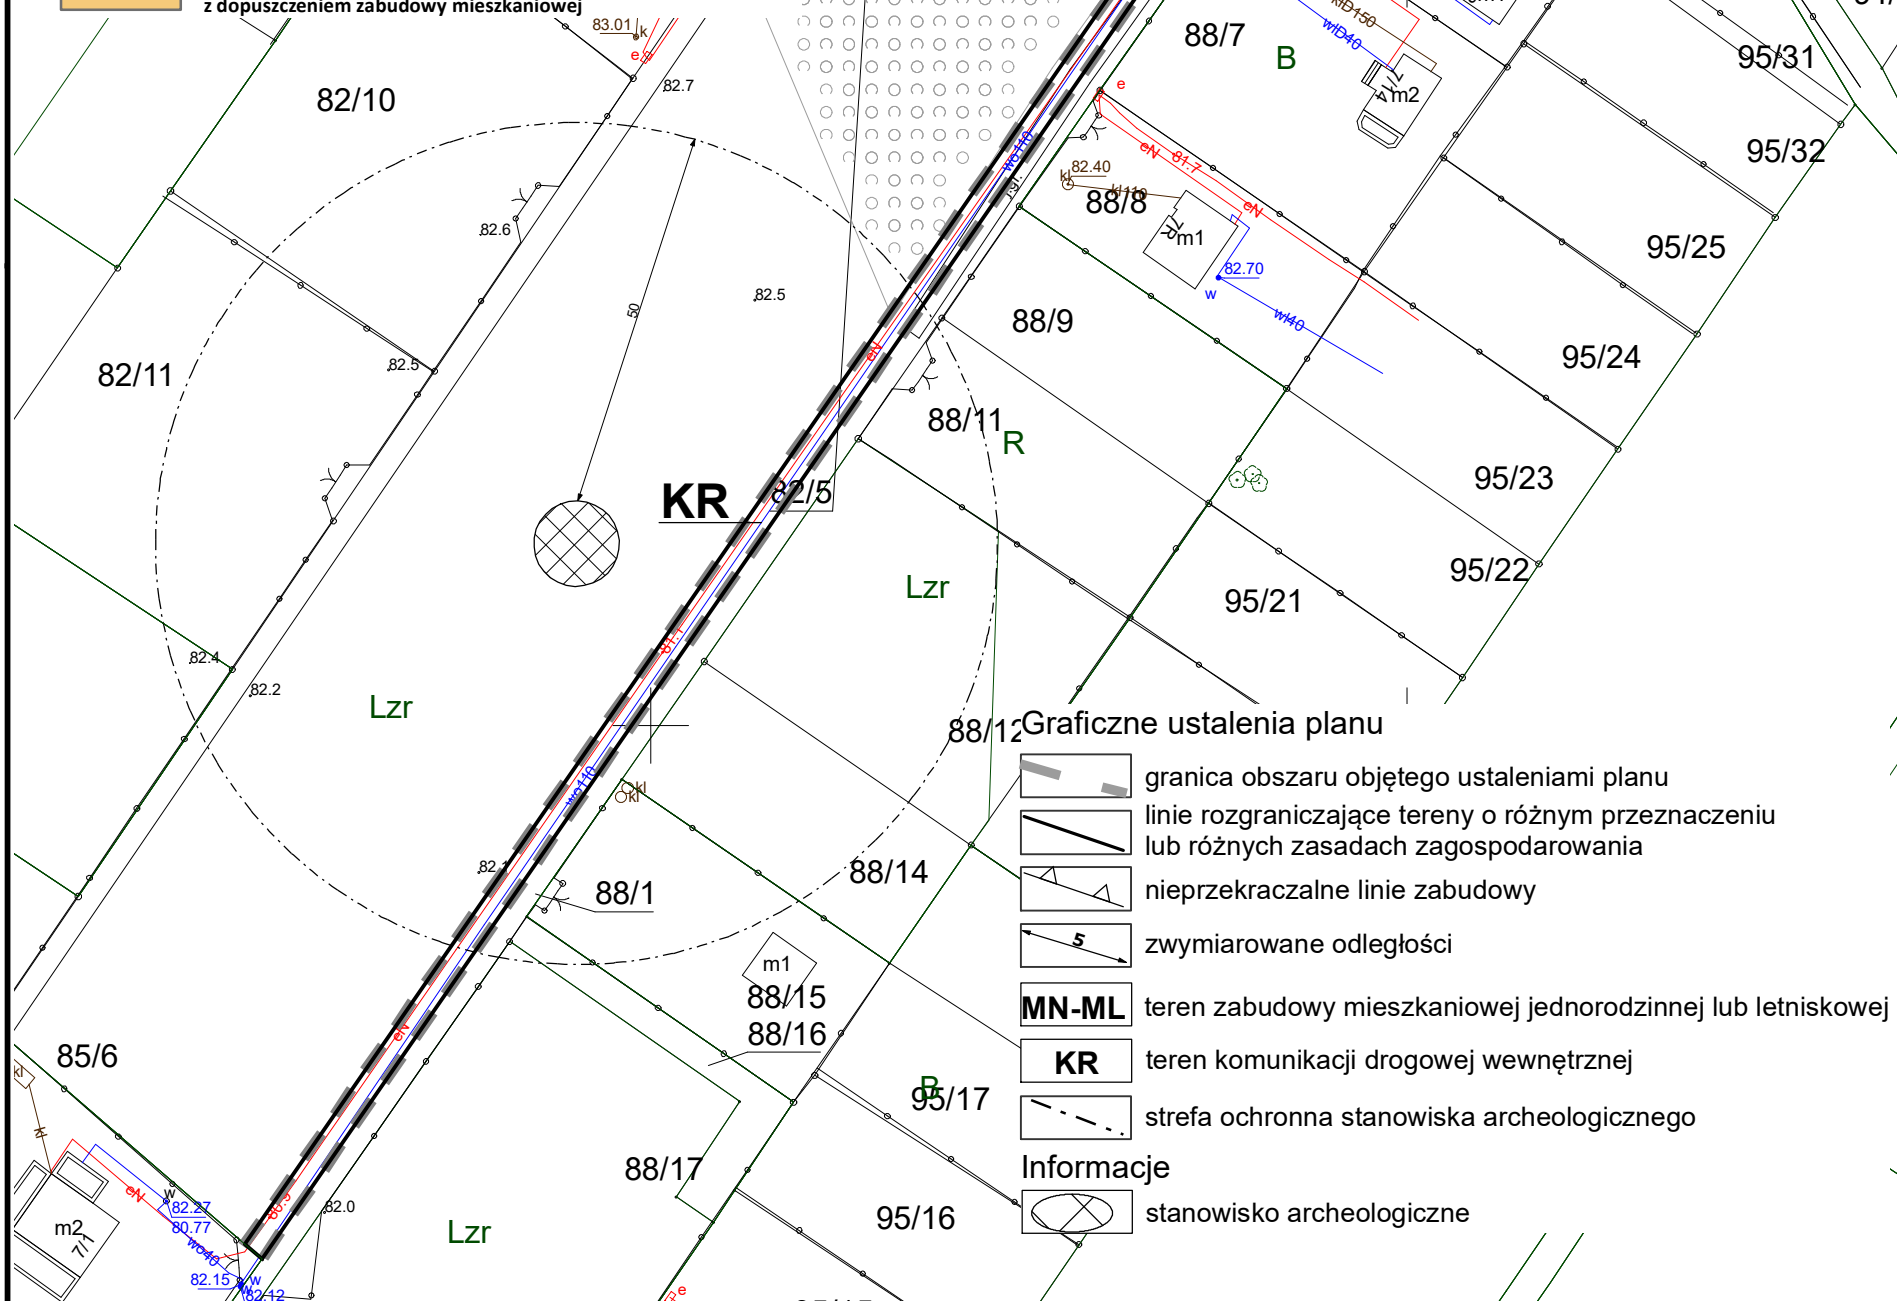


rysunek planu wykonano z wykorzystaniem mapy zasadniczej (w postaci rastrowej i wektorowej) oraz zbioru danych z bazy EGiB pochodzących z państwowego zasobu geodezyjnego i kartograficznego udostępnionych przez Starostę Płockiego układ współrzędnych PL-2000 (strefa 7)

1:1 000



0 10 20 40 [m]

**MIEJSOWY PLAN ZAGOSPODAROWANIA PRZESTRZENNEGO
DLA DZIAŁKI NR EWID. 85/3 POŁOŻONEJ
W MIEJSCOWOŚCI MATYLDÓW, GMINA ŁĄCK**

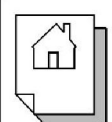

opracowania planistyczne, projekty infrastruktury technicznej, ekspertyzy z zakresu ochrony środowiska

09-400 Płock, ul. Kazimierza Wielkiego 37/93 kom. 504766500 e-mail: apjaworska@wp.pl

Główny projektant: mgr inż. Alicja Pejta – Jaworska
Upewnienia urbanistyczne Nr 1500