



Przekrój poprzeczny przez drogę gminną

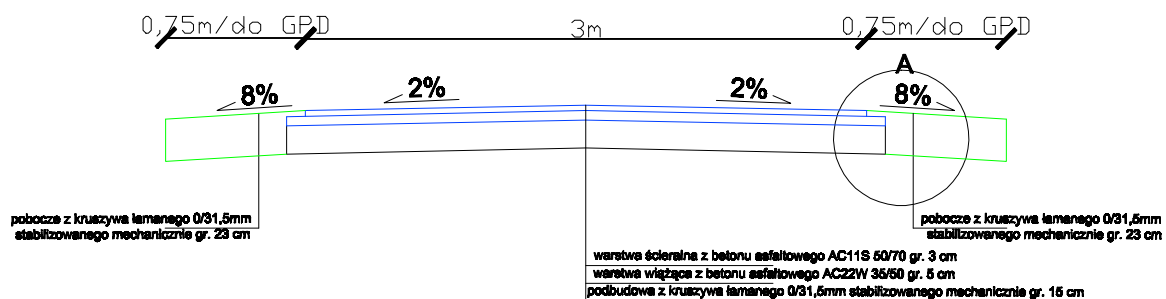

Szczegół A

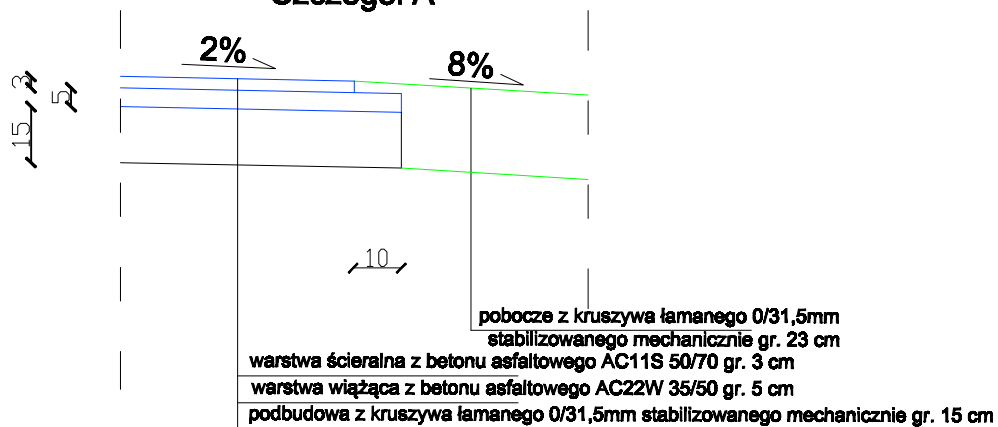

OBIEKT	Przebudowa drogi gminnej 03 nr 280703W w miejsc. Białostok Mały, gm. Łąka			BRWGZ: 0703
ZAMAWIAJĄCY	Gmina Łąka, ul. Gostyńska 2, 98-808 Łąka			SKALA: 1:25 1:50
NADZWA ROBOKU	Przekroje normalne			
	NAZWIŚCIO	NR UPKJ	PRZEDMIAROWO	PODRZ
OPINIODAWCA	Tomasz Dabkowski		drogi	2018
PROJEKTOWAŁ	Ferdinand Rytwiński	14898	drogi	NR RWK:
SPRAWDZIŁ				3,0