


Zjazd indywidualny z drogi gminnej

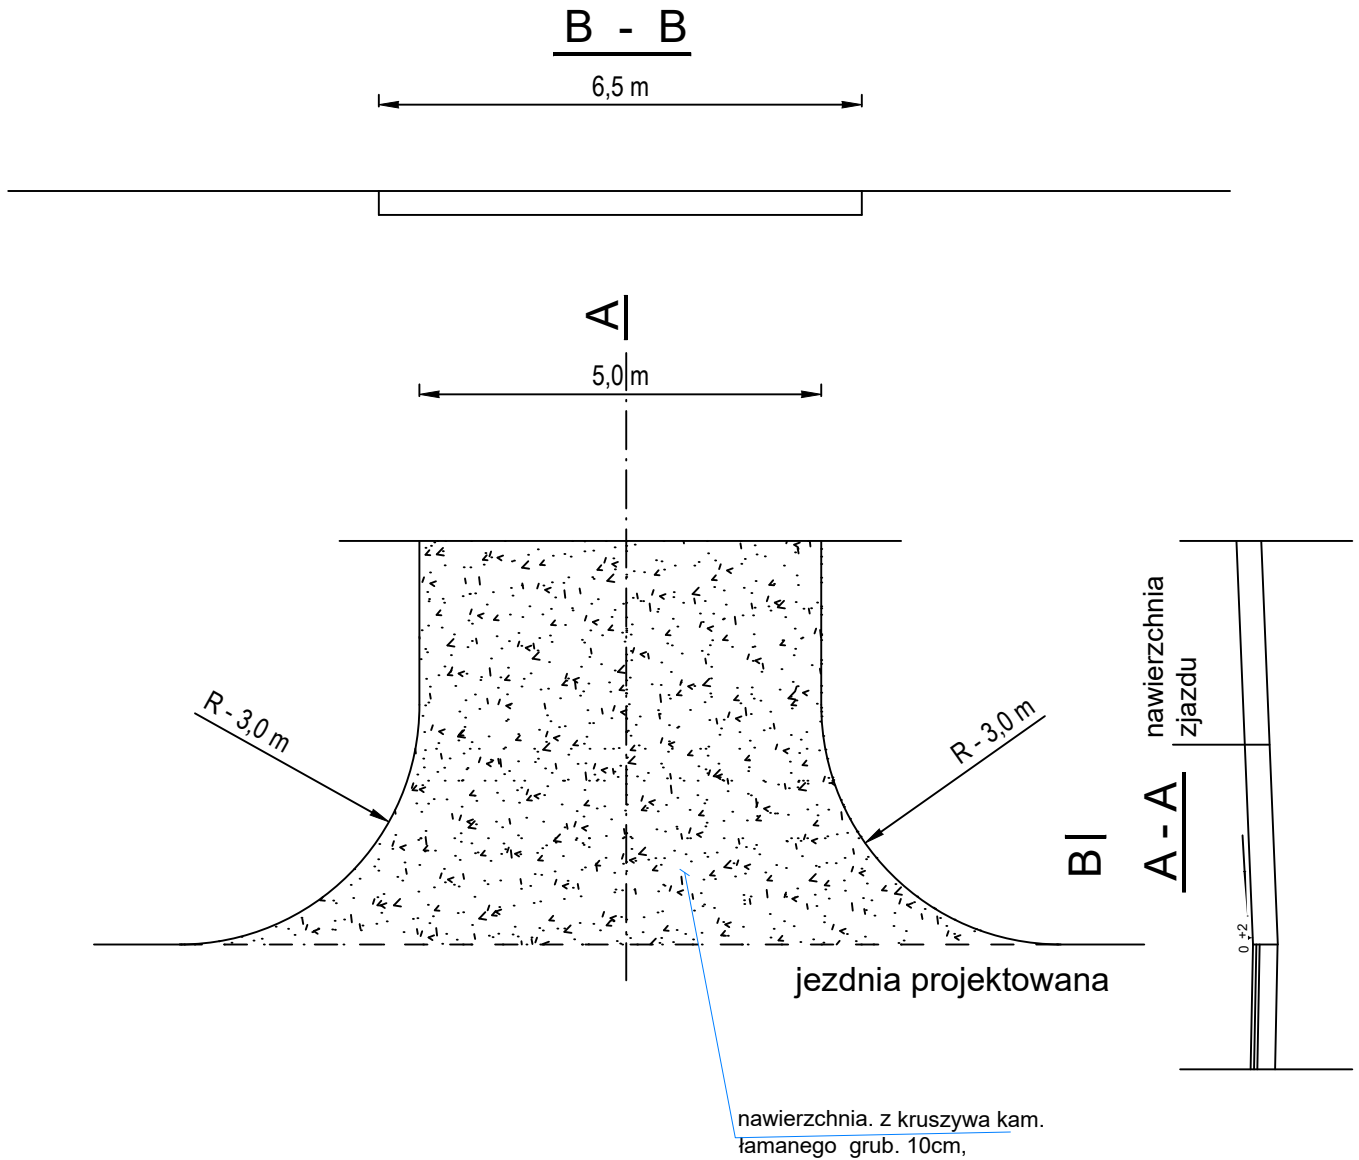

Usługi Projektowe Drogowe F. Rytwiński,

OBIEKT		Przebudowa drogi gminnej, nr 290728w w miejsc Wincentów - Zaździerz			
ZAMAWIAJĄCY		Wójt Gminy Łąck			BRANŻA drog.
NAZWA RYSUNKU		Przekroje normalne - zjazd			SKALA 1:50
	NAZWISKO	NR UPR.	SPECJALNOŚĆ	PODPIS	DATA 11.2019
OPRACOWAŁ					
PROJEKTOWAŁ	Franciszek Rytwiński	148/88	drogi		NR RYS. 2.1
PROJEKTOWAŁ					