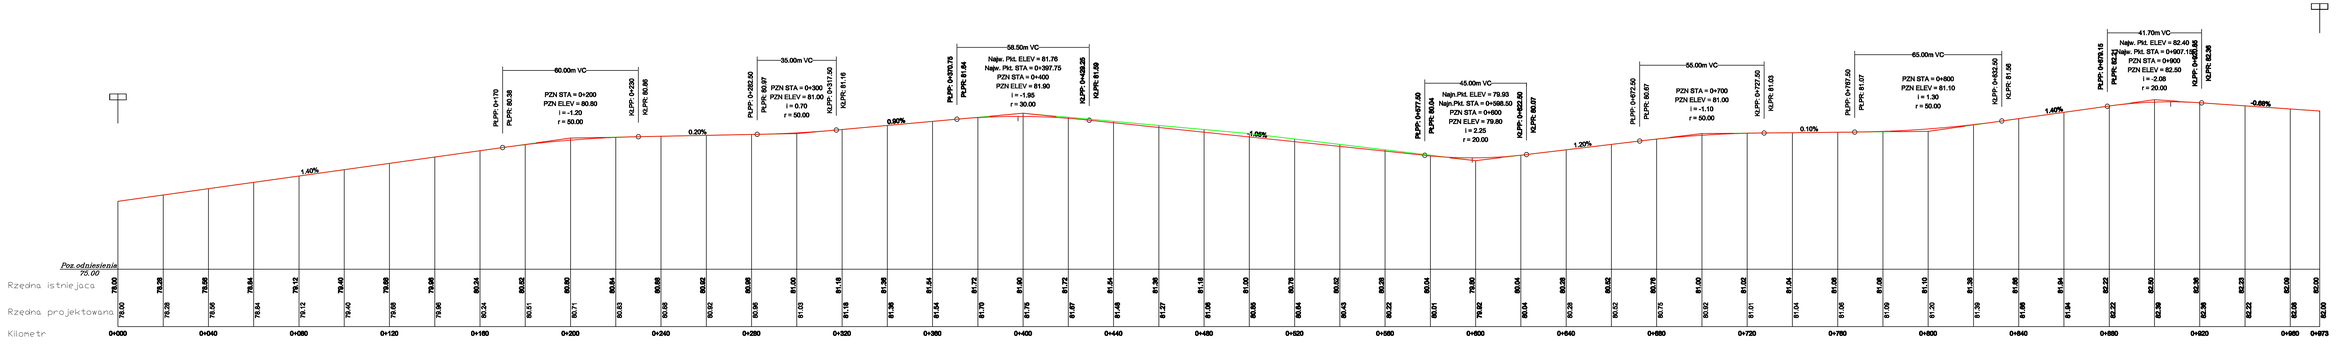

LEGENDA

teren istniejący

projektowana niweleta

Układ Projektowany SO 7. Rybnicka 1, Rybnicka-Nowak
Projektowanie Ruchu Drogowego Sp. z o.o.
w miejsc. Rybnicki Rolnik, pow. Łódź

Dokumentacja	Dokumentacja dla zamówienia			Skala
Nazwa i nr zadania	Profil podłużny			Data
Zamówienie	Nazwa Zamówienia	Data	Podpis	Rysunek
Projektowanie	Projektowanie Rybnicki	Data	Podpis	Rysunek
Wykonawca		Data	Podpis	4.0