Jagodowa

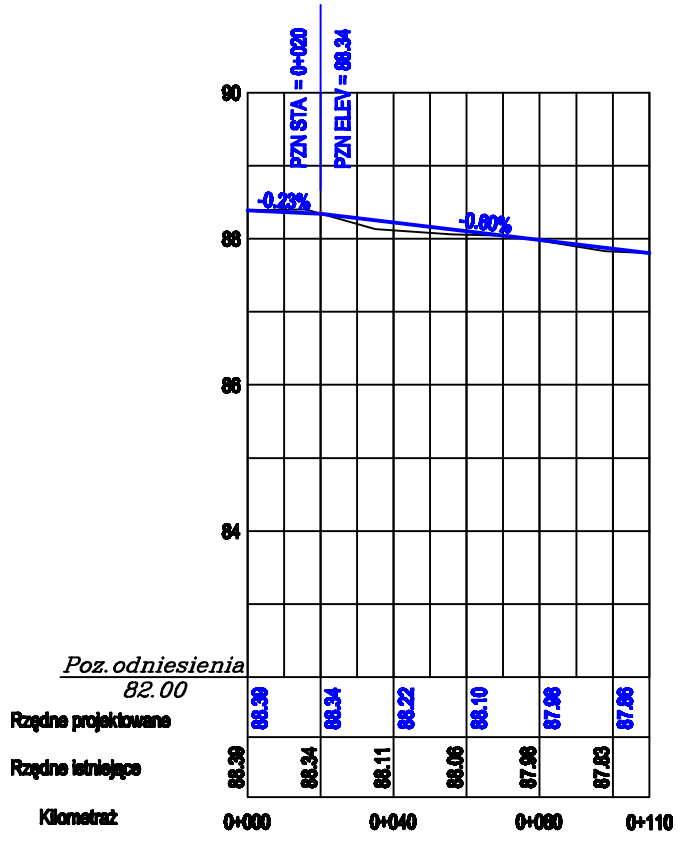

Klonowa

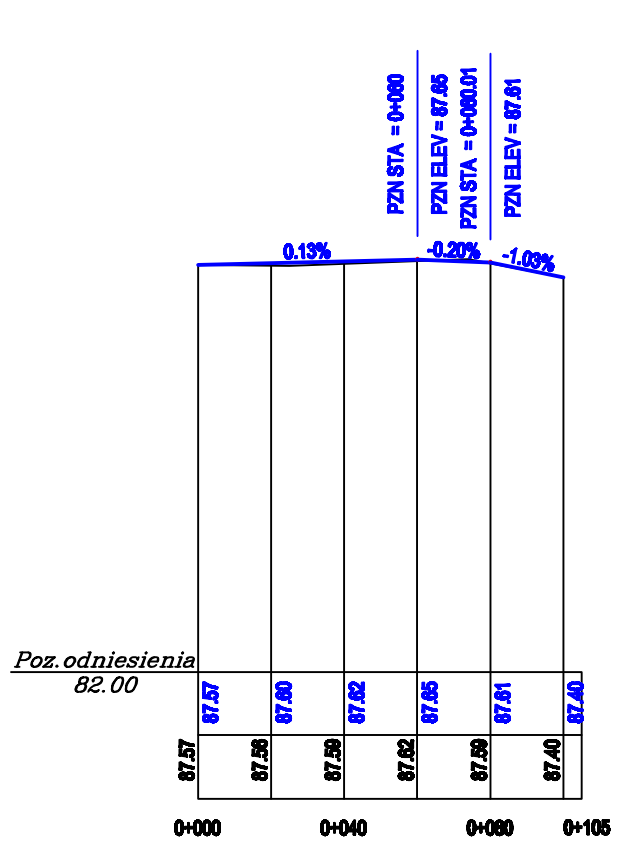

Sosnowa

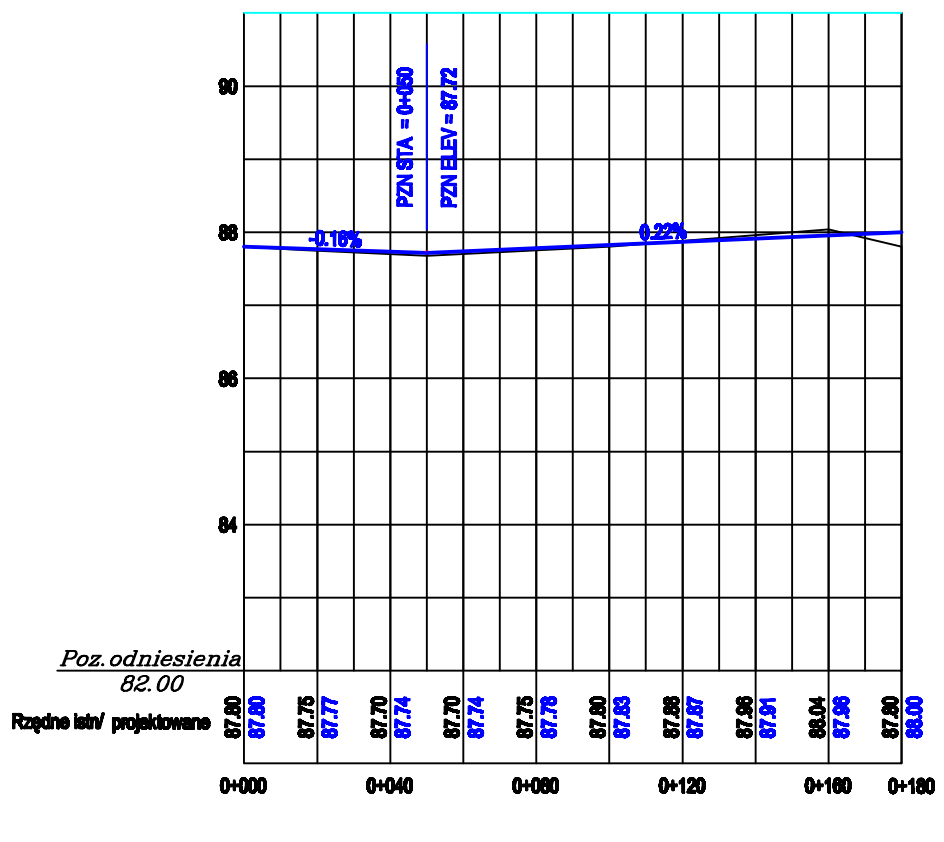

Brzozowa

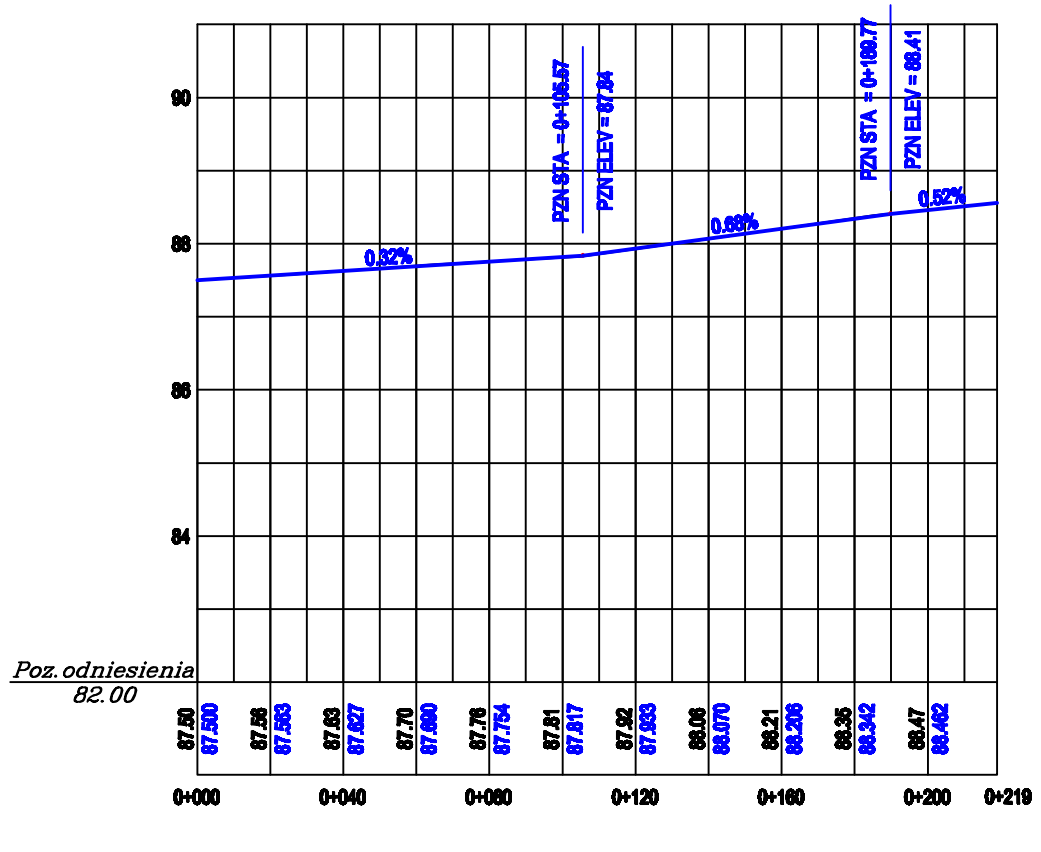

Słowicza

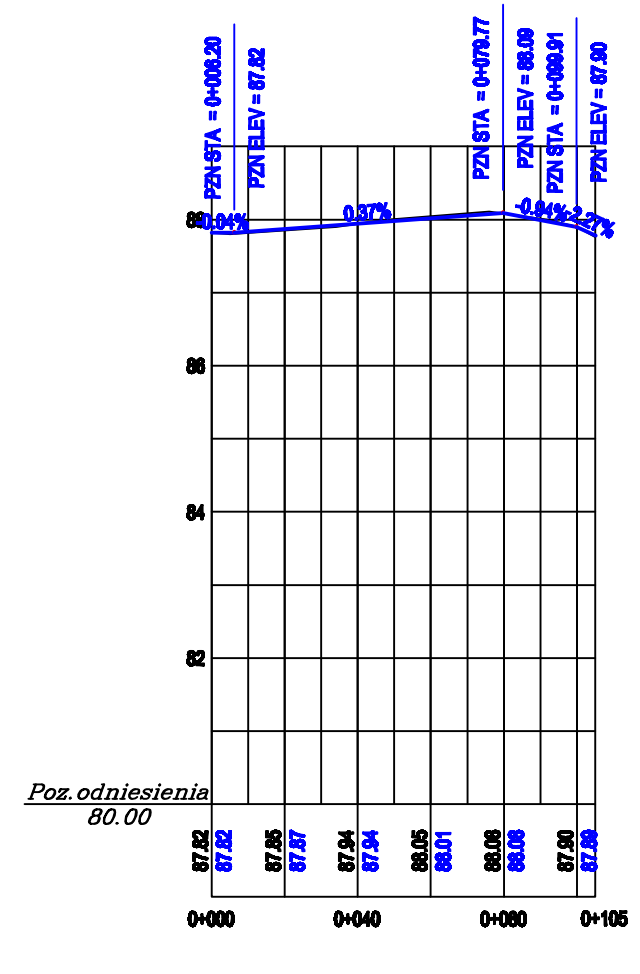

Usługi Projektowe Dragowa F. Rybałtowski

OBIEKT Przebudowa dróg powiatowych – ul. Jagodowa, Słowicza, Klonowa, , Sosnowa w miejsc. Łąck

ZAMAWIAJĄCY: Wójt Gminy Łąck, ul. Gostynińska 3, 09-526 Łąck

BRANŻA: drogi

NAZWA RYSUNKU: Plan sytuacyjny

SKALA: 1:500

	IMIĘ I NAZWISKO	NR UPR.	SPECJALNOŚĆ	PODPIS	DATA
OPRACOWAŁ	Tomasz Ostrowski		drogi		2019.05
PROJEKTOWAŁ	Franciszek Rybałtowski	148/98	drogi		
SPRAWDZIŁ					AR RYS. 2.0