



Przekrój poprzeczny przez drogę gminną

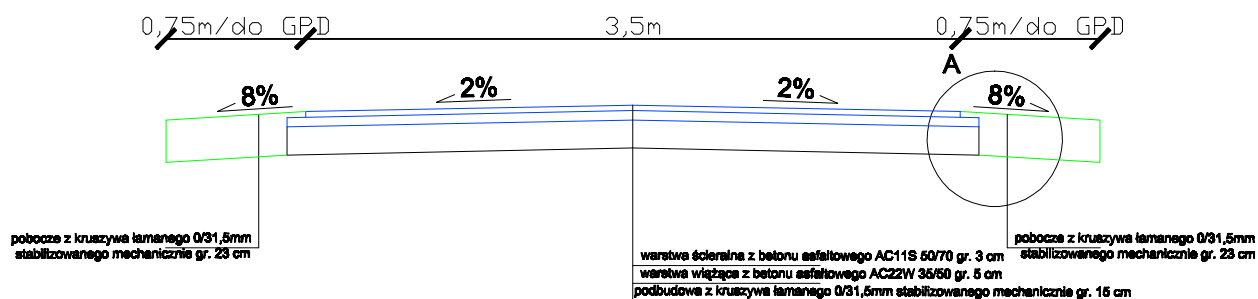

Szczegół A

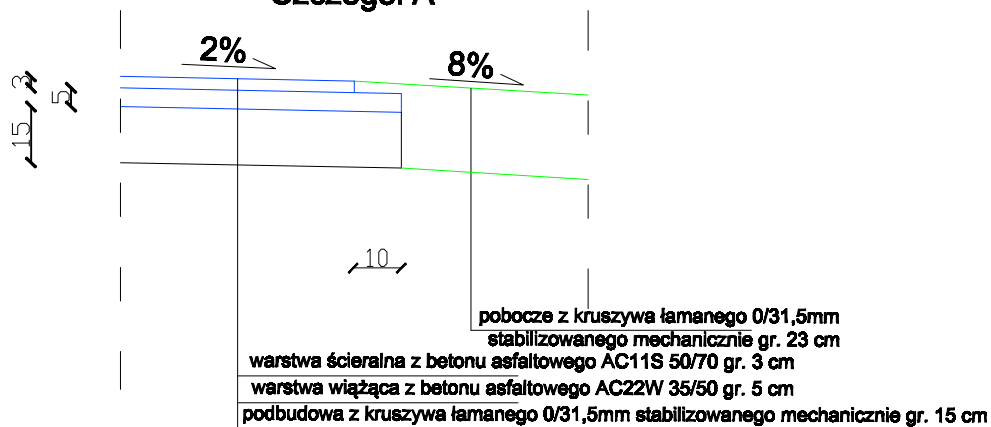

OBIEKT	Przebudowa drogi gminnej 01 nr 280701W w miejsc. Białostok Mały, gm. Łąka			BRNWA: 0702
ZAMAWIAJĄCY	Gmina Łąka, ul. Gostyńska 2, 66-800 Łąka			SKALA: 1:25 1:50
NADWA ROZBUDU	Przekroje normalne			
	NAZWIŚCIO	NR UPPL	PRZEDKŁADNOŚĆ	PODPIŚCIE
OPINIONOWAŁ	Tomasz Dukiński		drogi	2018
PROJEKTOWAŁ	Ferdinand Rytwiński	14898	drogi	NR RWB
SPRZĄDZIŁ				3,0