Przekrój poprzeczny przez drogę gminną

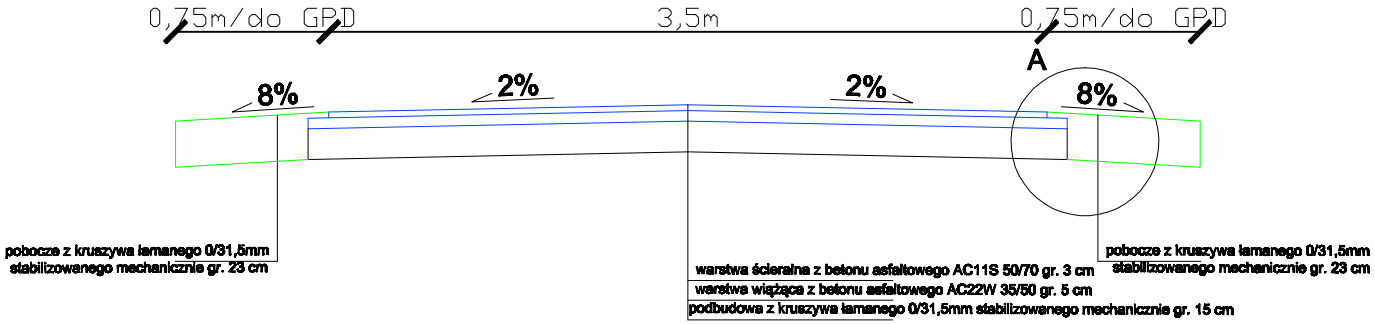

Szczegół A

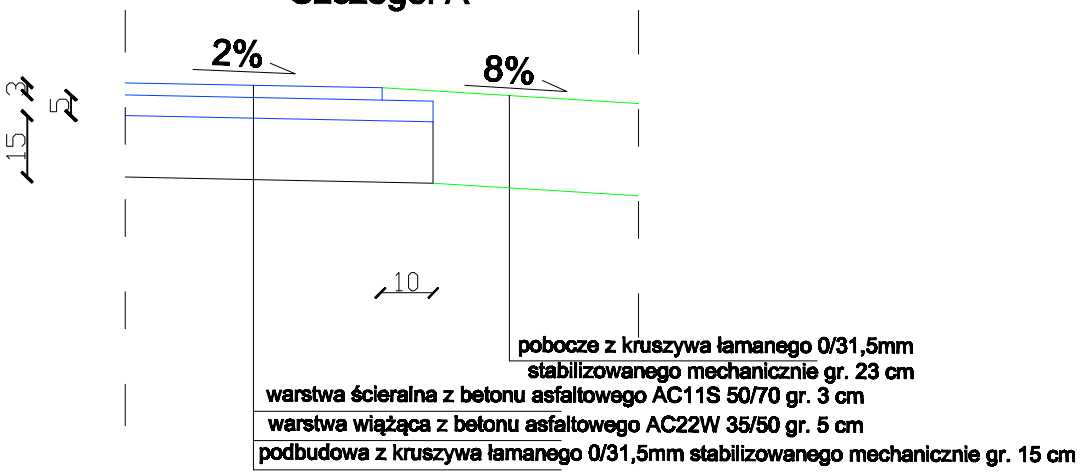

Usługi Projektowe SC F. Rytwiński, L. Rytwińska-Nowak

OBIEKT	Przebudowa drogi gminnej G16 nr 290716W w miejsc. Sondeń Mały, gm. Łęck				
ZAMAWIAJĄCY	Gmina Łęck ul. Gostynińska 3, 09-530 Łęck				BRANŻA drog.
NAZWA RYSUNKU	Przekroje normalne				SKALA 1:25 1:10
	NAZWISKO	NR UPR.	SPECJALNOŚĆ	PODPIS	DATA 2016
OPRACOWAŁ	Tomasz Dudkiewicz		drogi		
PROJEKTOWAŁ	Franciszek Rytwiński	145/88	drogi		NR RYS. 3.0
SPRAWDZIŁ					