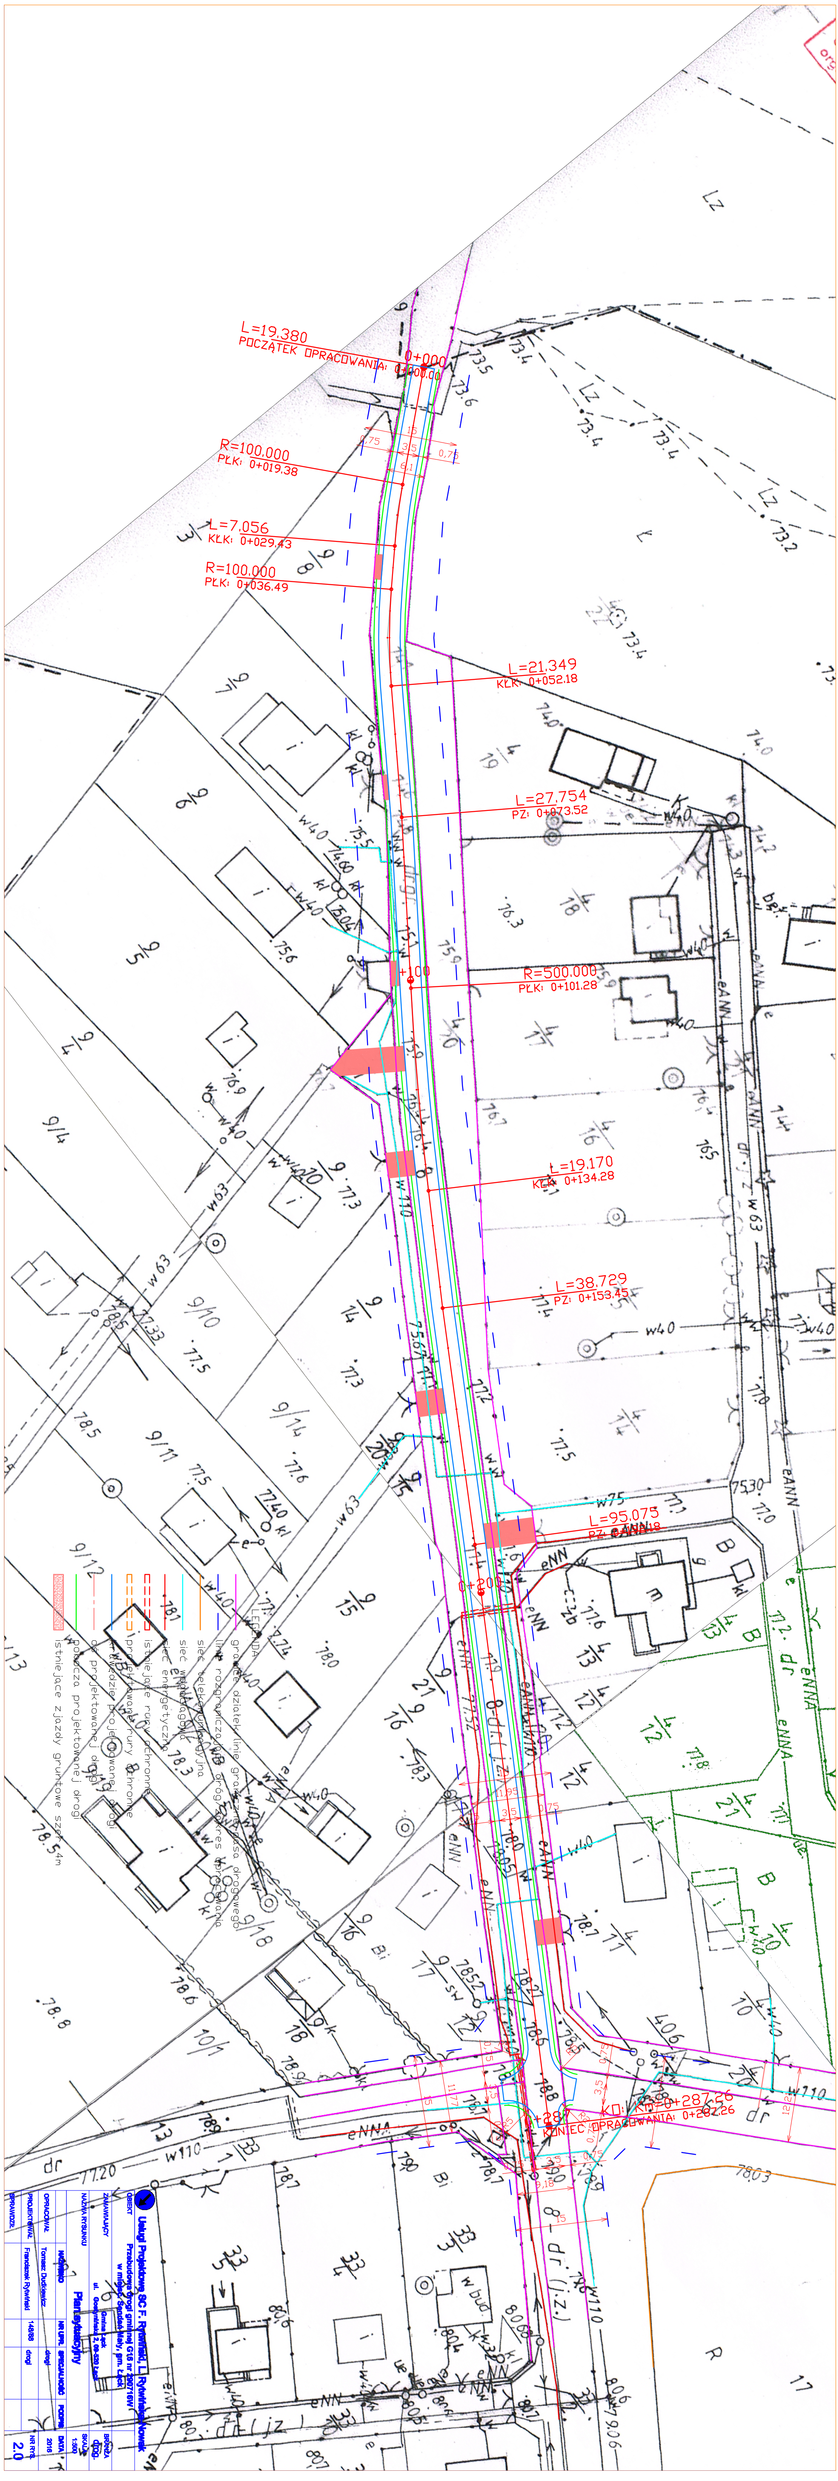
L=19.380
POCZĄTEK OPRACOWANIA: 0+000.00
0+000
R=100.000
PŁK: 0+019.38
L=7.056
KŁK: 0+029.43
R=100.000
PŁK: 0+036.49
L=21.349
KŁK: 0+052.18
L=27.754
PZ: 0+073.52
R=500.000
PŁK: 0+101.28
L=19.170
KŁK: 0+134.28
L=38.729
PZ: 0+153.45
L=95.073
PZ: 0+NN.18
KONIEC OPRACOWANIA: 0+287.26
istniejące krawężniki
istniejące rowy przydrożne
istniejące ogrodzenia
istniejące linie energetyczne
istniejące słupy oświetleniowe
projektowana krawędź jezdni
projektowane krawężniki
projektowane ogrodzenia
projektowane rowy przydrożne
istniejące zjazdy gruntowe szer. 4m
projektowane zjazdy gruntowe szer. 4m
Lz
dr
eNNA
w110
w63
w40
w75
Biuro Projektowe SKD F. Rymarski, D. Rybicka-Nowak
Przebudowa drogi gminnej G19 nr 220716W
w miejscowości Sępolno Małe, gm. Lubiń
Plan sytuacyjny
Tomasz Dudziec
Franciszek Rymarski
mgr inż. Dominika Rybicka-Nowak
1:500
2.0