

Zmiana Miejscowego planu ogólnego zagospodarowania przestrzennego gminy Łąck dla działki nr ew. 60 w Nowych Rumunkach

1:1000

Załącznik Nr 1
do Uchwały Nr
Rady Gminy Łąck
z dnia

Wyrys ze Studium uwarunkowań i kierunków zagospodarowania przestrzennego gminy Łąck





- teren objęty zmianą planu
- szczególne warunki dopuszczenia ekstensywnej zabudowy w obszarze oddziaływania na stan jezior
- tereny do zalesienia i zadrzewienia

Graficzne ustalenia planu

- granica obszaru objętego ustaleniami planu
- linie rozgraniczające tereny o różnym przeznaczeniu i różnych zasadach zagospodarowania
- nieprzekraczalne linie zabudowy
- ML/MN** teren zabudowy rekreacyjno - mieszkaniowej
- KDD** teren drogi publicznej klasy dojazdowej
- strefa ochronna linii elektroenergetycznej SN
- zwiarymowane odległości

Informacje

- orientacyjne linie rozgraniczające tereny o różnym przeznaczeniu i różnych zasadach zagospodarowania
- KDD** teren drogi publicznej klasy dojazdowej
- KDW** teren drogi wewnętrznej
- linia elektroenergetyczna SN
- oś drogi

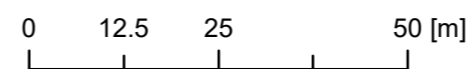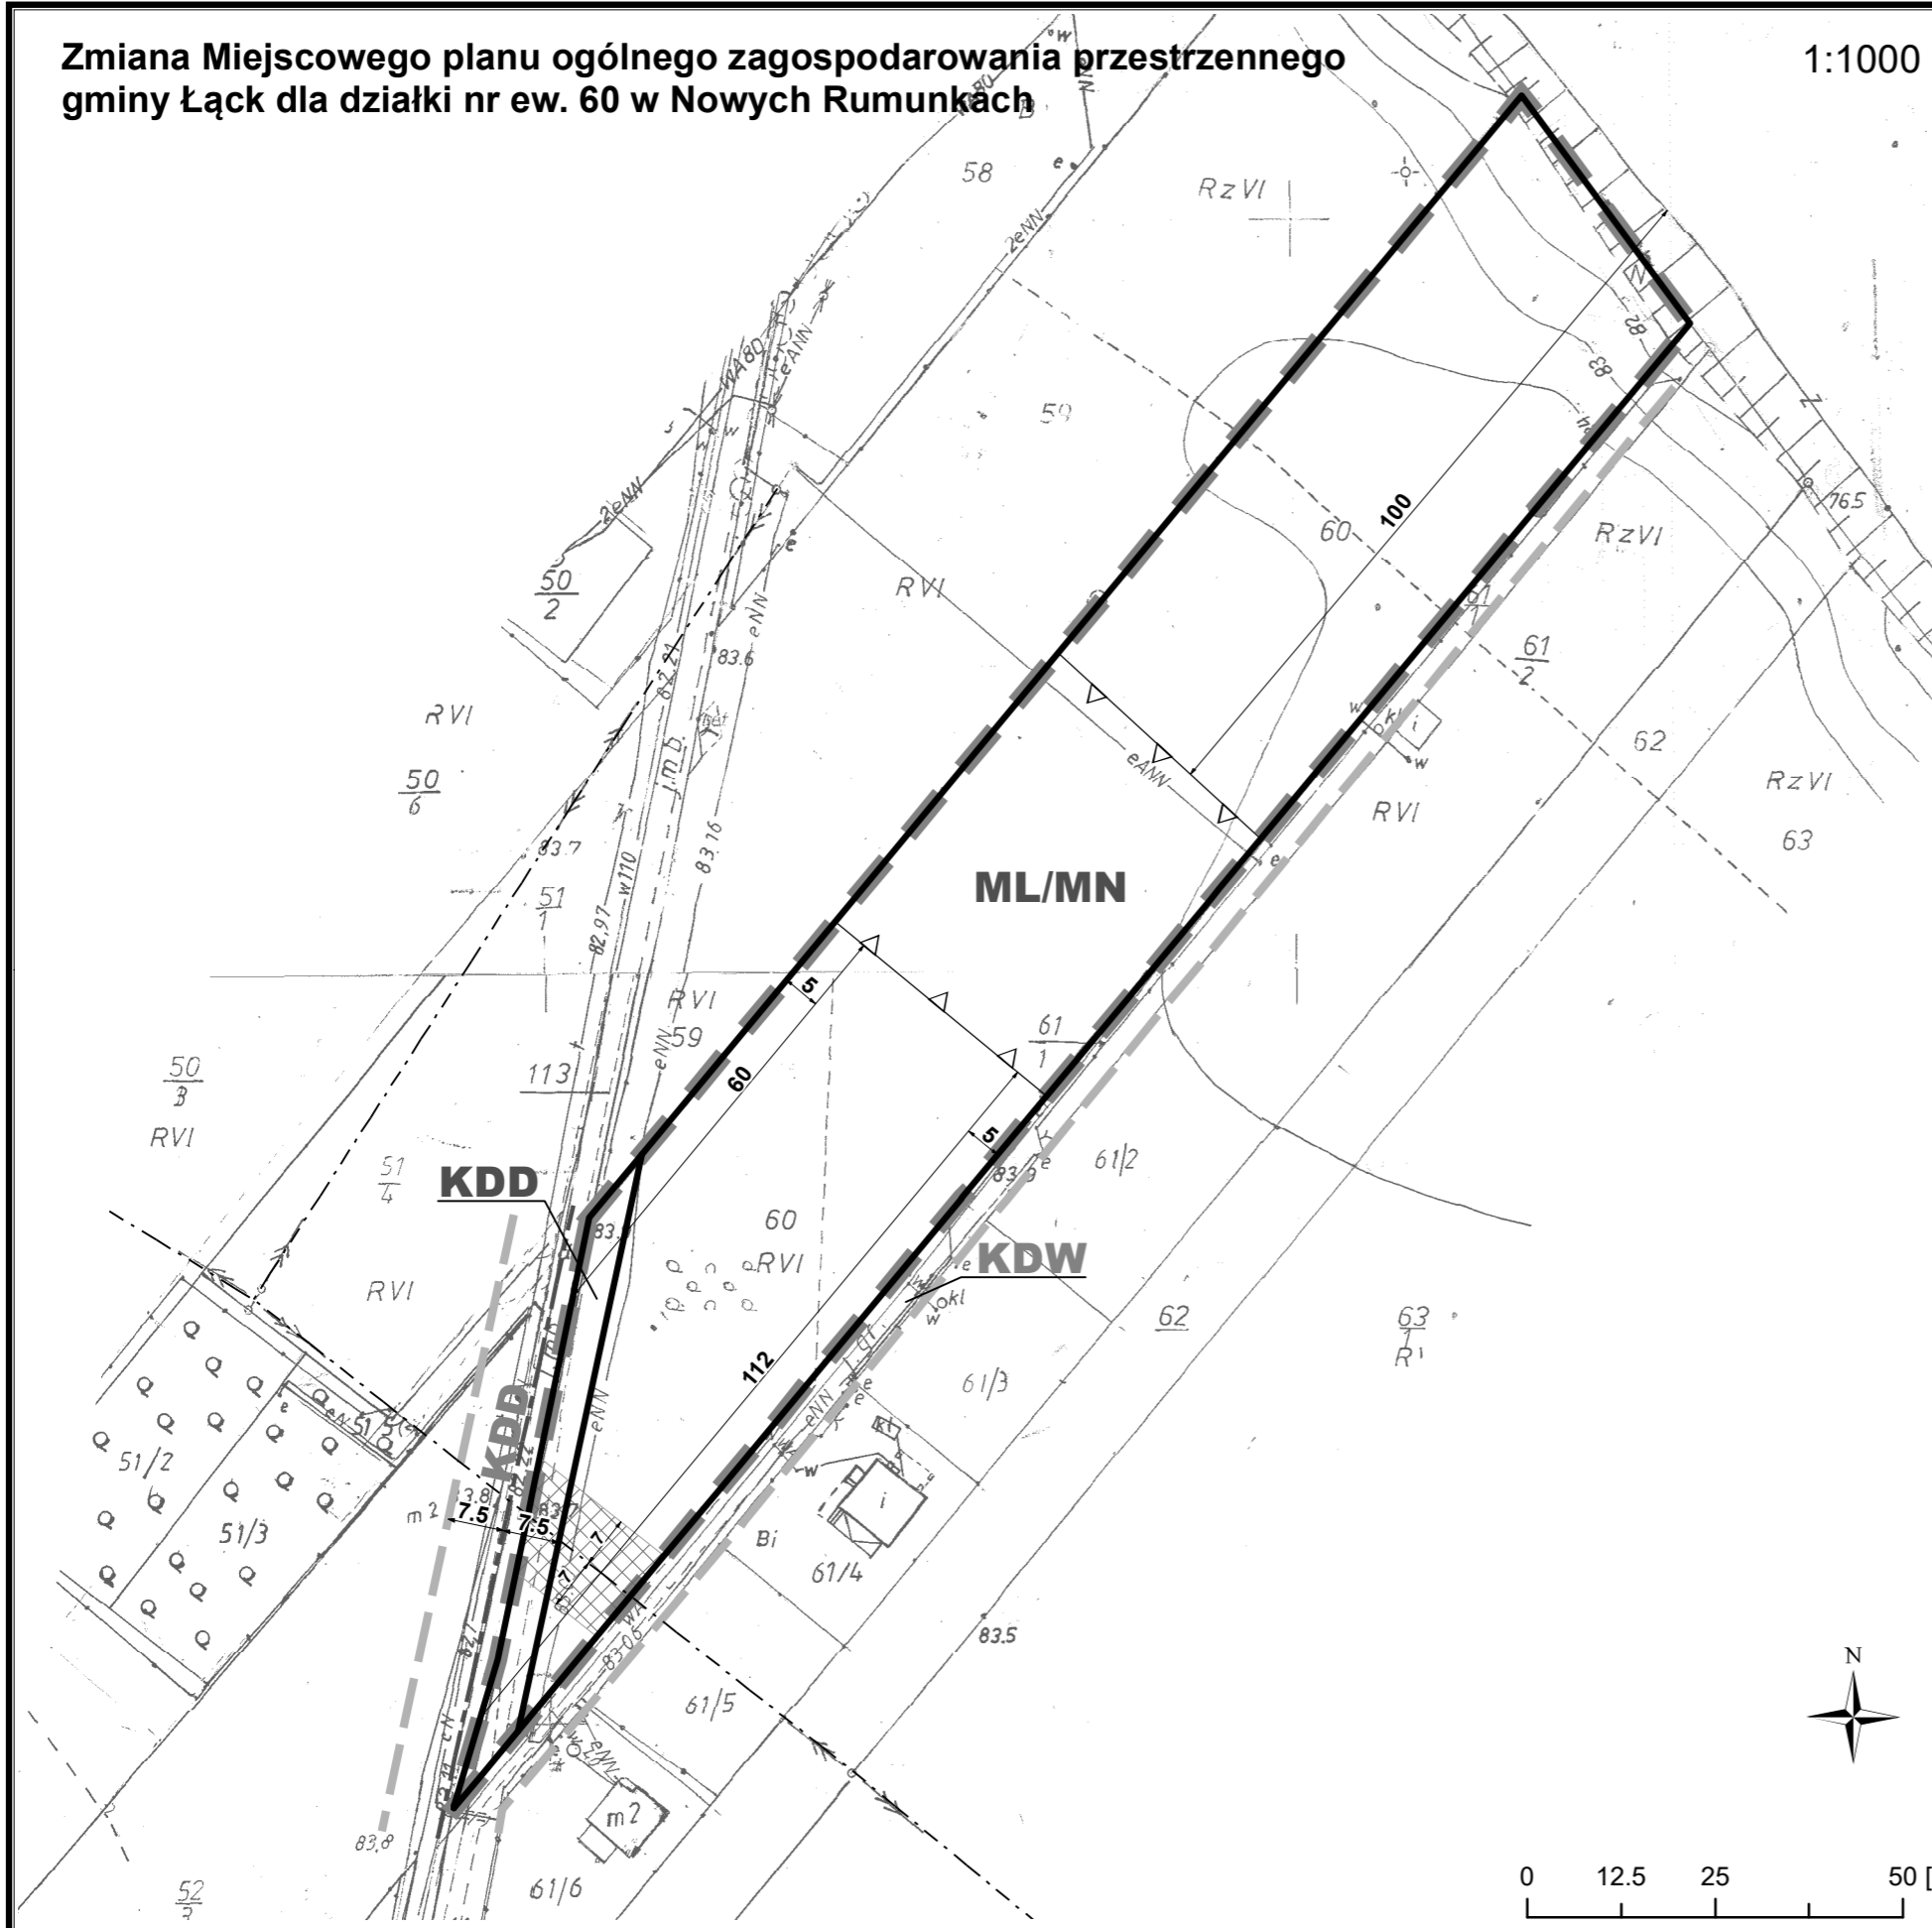

kopia mapy zasadniczej przyjętej do państwowego zasobu geodezyjnego i kartograficznego
Nr licencji GGN-III.6642.1235.2022_1419_P

| | |
|--|---|
| ZMIANA MIEJSCOWEGO PLANU OGÓLNEGO ZAGOSPODAROWANIA PRZESTRZENNEGO GMINY ŁĄCK DLA DZIAŁKI NR EW. 60 W NOWYCH RUMUNKACH | |
| | BUDOWLANE I URBANISTYCZNE USŁUGI PROJEKTOWE mgr inż. ALICJA PEJTA – JAWORSKA <small>sporządzenie planów zagospodarowania przestrzennego, projekt infrastruktury technicznej, ekspertyzy z zakresu ochrony środowiska</small> |
| <small>09-403 Plock, ul. Kazimierza Wielkiego 37/93 kom. 504766500 e-mail: a.jaworska@wp.pl</small> | |
| Główny projektant: mgr inż. Alicja Pejta – Jaworska Uprawnienia urbanistyczne Nr 1500 | |