


LEGENDA:
KOLEJEM FIOLETOWYM ZAZNACZONO NA MAPIE
TREŚĆ FAKULTATYWĄ - URZĄDZENIA NA PLACU ZABAW

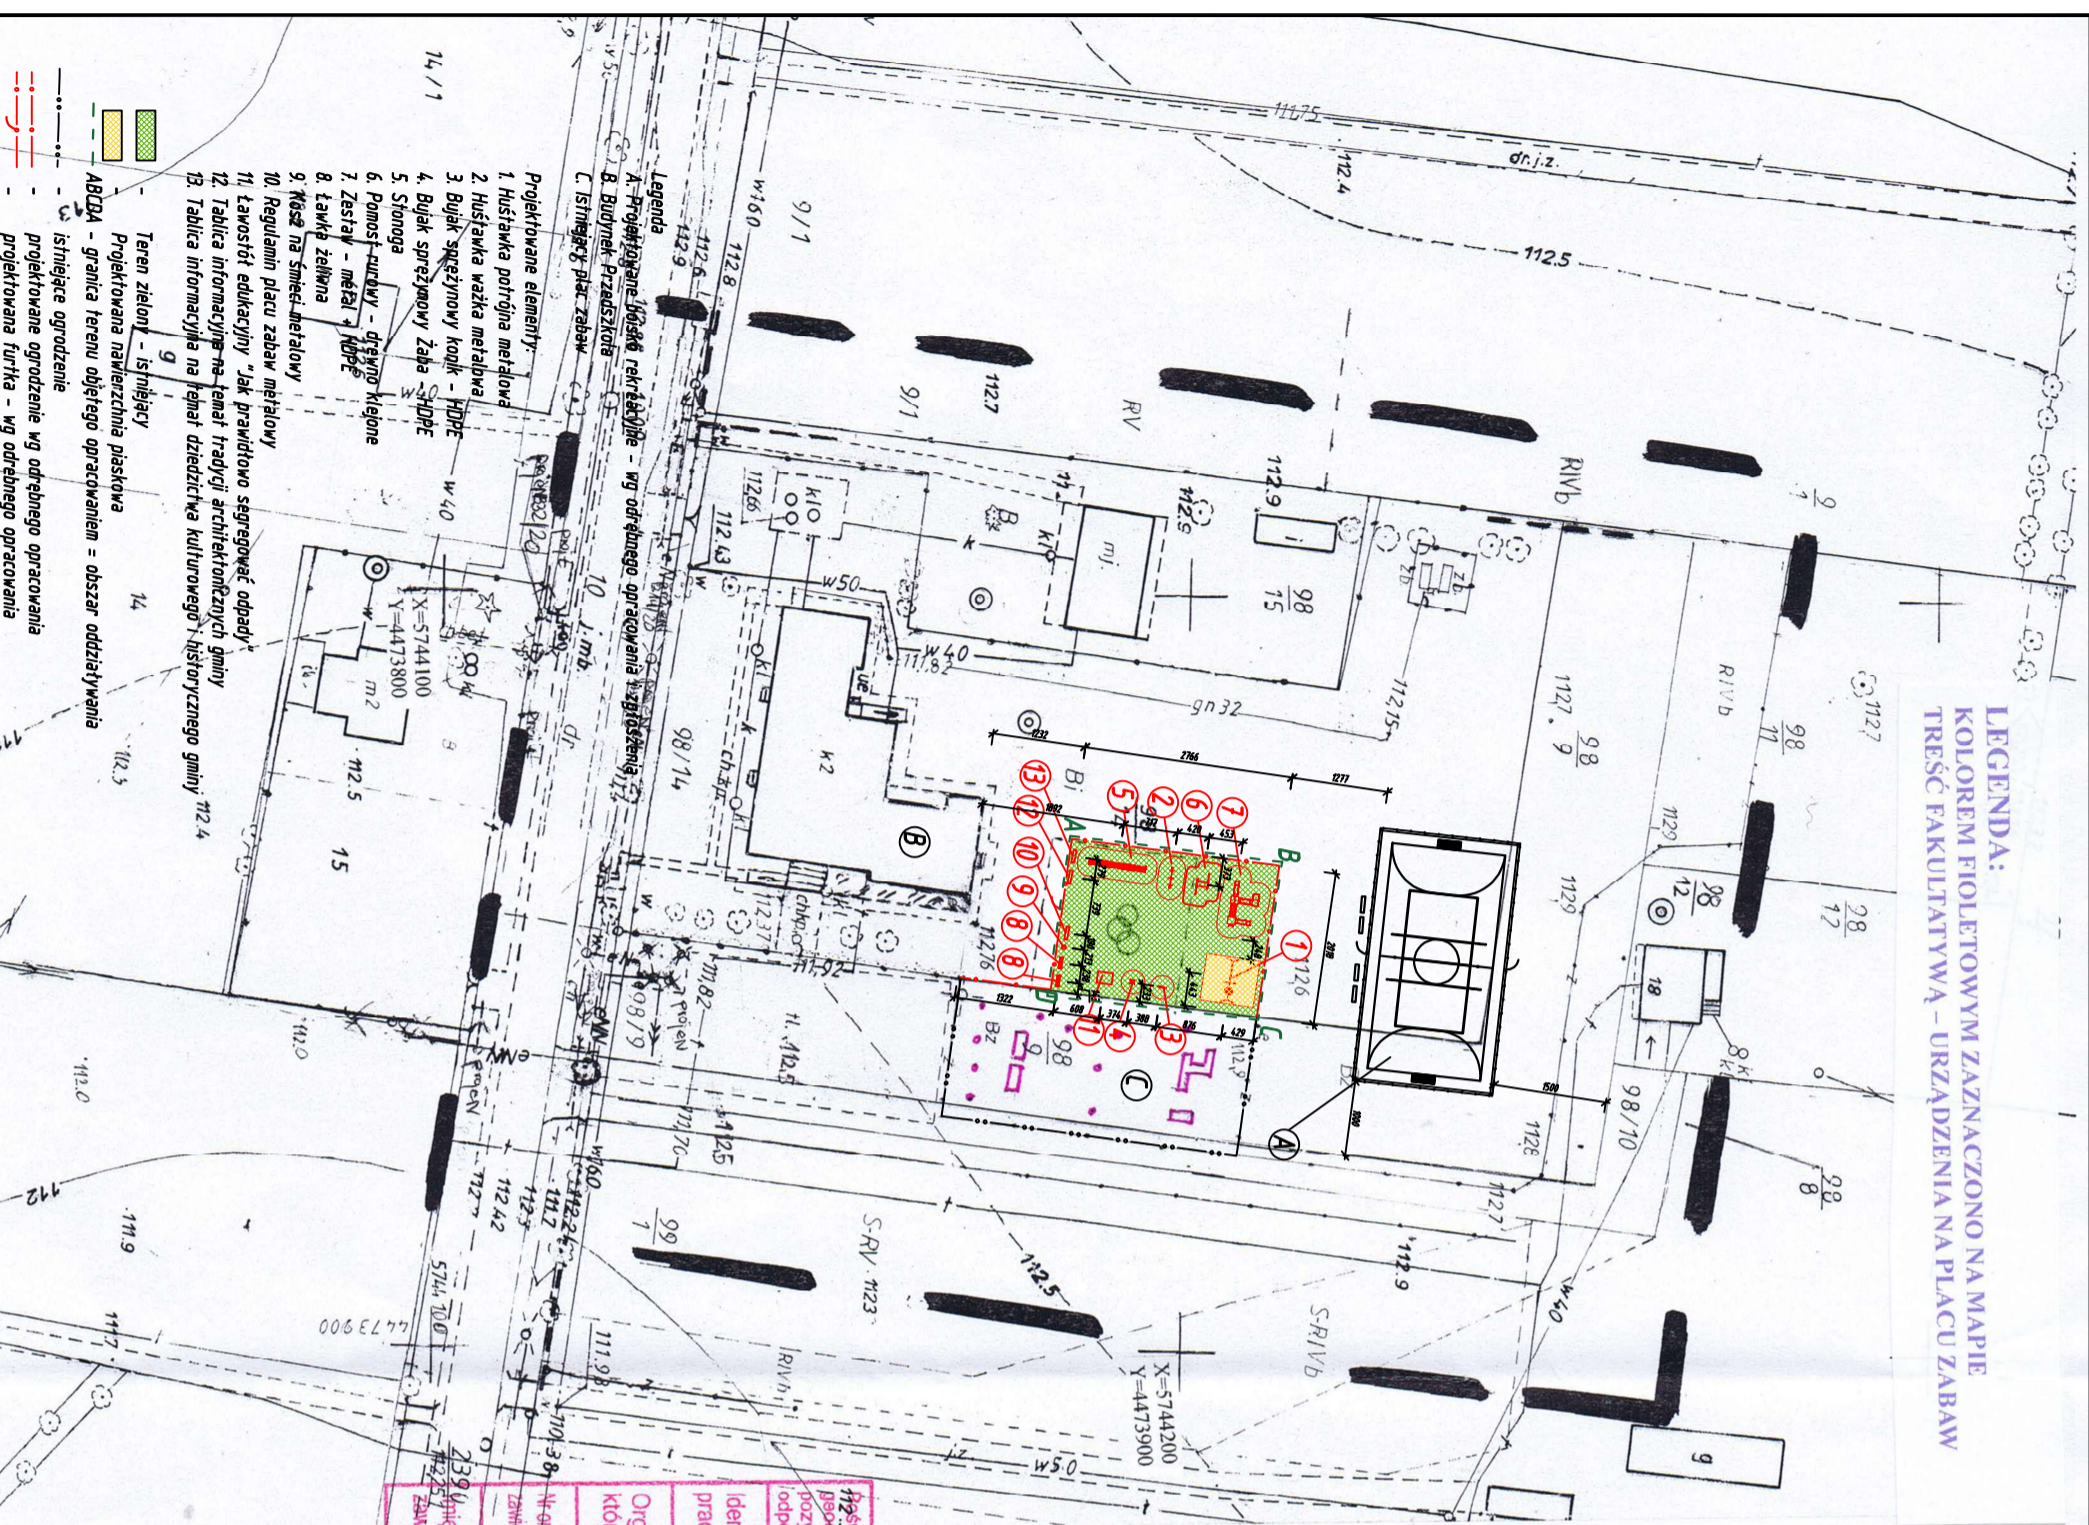

- Legenda**
1. Huszawka podłoga metalowa
 2. Huszawka wazka metalowa
 3. Bujak sprężynowy kokil - HDPE
 4. Bujak sprężynowy Zaba - HDPE
 5. Stonoga
 6. Pomost-siatki - drucina klejona
 7. Zestaw - mebel HDPE
 8. Ławka żelazna
 9. Kasek na śmieci metalowy
 10. Regulamin placu zabaw metalowy
 11. Ławostół edukacyjny "Jak prawidłowo segregować odpady"
 12. Tablica informacyjna na temat tradycji architektonicznych gminy
 13. Tablica informacyjna na temat dziedzictwa kulturowego i historycznego gminy
- ABCDA - granica terenu objętego opracowaniem = obszar oddziaływania
- istniejące ogrodzenie
- projektowane ogrodzenie wg odrębnego opracowania
- projektowana furta - wg odrębnego opracowania

**PROJEKT ZAGOSPODAROWANIA
DZIAŁKI NR 98/14**

MAPA DO CELÓW PROJEKTOWYCH

Oznaczenie kancelaryjne zgłoszenia pracy geodezyjnej:	GGN-III.6640.3990.2021
Miejscowość:	Podlasie
Jedn. ewidencyjna:	141907 2
Obręb ewidencyjny:	Nazwa: Łack
	Identyfikator: 0010
Skala mapy:	Nazwa: Podlasie
	1: 1000
Nazwa układu współrzędnych	"Układ 1965"
Wysokości	"Kronsztad 86"
Oznaczenie granic obszaru, który był przedmiotem aktualizacji	-----
Oznaczenie i informacje o służebnościach gruntowych mających wpływ na zagospodarowanie gruntów, zlokalizowanych w granicach projektowanej inwestycji.	Nie badano działki III KW
Oznaczenie i symbol konturu użytku gruntowego, który nie jest ujawniony w bazie danych ewidencji gruntów i budynków.	brak
Data wykonania mapy:	02.08.2021
Arkusz mapy zasadniczej: 261.244.023	
Wykonawca:	GEODETA PRACOWNIOWY inż. Krzysztof Szmyt ul. Czapskiego 4/40 18762 NIP 971-001-09-75, REGON 611379452

GEORIS
inż. Krzysztof Szmyt
09-500 Gostyń, ul. Czapskiego 4/40
tel. (24) 235 36 53, kom. 605 442 149
e-mail: szmyt@geodezja.pl
NIP 971-001-09-75, REGON 611379452

Wzajemnie, że niniejszy dokument został opracowany w wyniku prac geodezyjnych i kartograficznych, których rezultaty zostały oparte technicznie i technicznie zweryfikowane. Jednocześnie informuję, że jestem świadomy odpowiedzialności karnej za złożenie fałszywego oświadczenia.

Identyfikator zgłoszenia prac geodezyjnych: **GGN-III.6640.3990.2021**

Organ służby geodezyjnej, który otrzymał zgłoszenie: **STANISŁAW PABEŁ**

Wzajemnie, że niniejszy dokument został opracowany w wyniku prac geodezyjnych i kartograficznych, których rezultaty zostały oparte technicznie i technicznie zweryfikowane. Jednocześnie informuję, że jestem świadomy odpowiedzialności karnej za złożenie fałszywego oświadczenia.

Identyfikator zgłoszenia prac geodezyjnych: **GGN-III.6640.3990.2021**

Organ służby geodezyjnej, który otrzymał zgłoszenie: **STANISŁAW PABEŁ**

Nie wnoszę się ismienia w terenie urzędzeń podziemnych nie wykazanych na mapie, które nie zostały zgłoszone do Inwentaryzacji przed zasypaniem, lub dla których brak informacji w instytucjach branżowych.

ORIENTACJA 1:50000

Poswiadczam za zgodność z oryginałem z mapą do celów projektowych 27.12.2021 r.

COST MANAGER MACIEJ BANACH
Biszacka 02, 09-500 Gostyń, tel. 52 72 271

Nazwa zadania: **ROZBUDOWA PLACU ZABAW W MIEJSCOWOŚCI PODLASIE W RAMACH PROJEKTU PN.: SAMA GRUSZA NIE WYSIARZY - ROZBUDOWA PLACU ZABAW W MIEJSCOWOŚCI PODLASIE**

Investor: **GMINA ŁACK**

Adres inwestycji: **K-4230011-01-07-514**

dz. ewid. nr 98/14, obręb 010, Podlasie
jednostka ewidencyjna: 141907 2 Łack

Projektant: **dr inż. Maciej Banach**
upr. nr MAZ/0801/PB/06/15
mgr inż. arch. Tomasz Reszkowski
upr. nr MAZ/07/16

Temat rysunku: **PROJEKT ZAGOSPODAROWANIA DZIAŁKI NR 98/14**

Skala: **1 : 1000**

Data: **27.12.2021**

Nr rys.: **Z-1**

Nr strony