
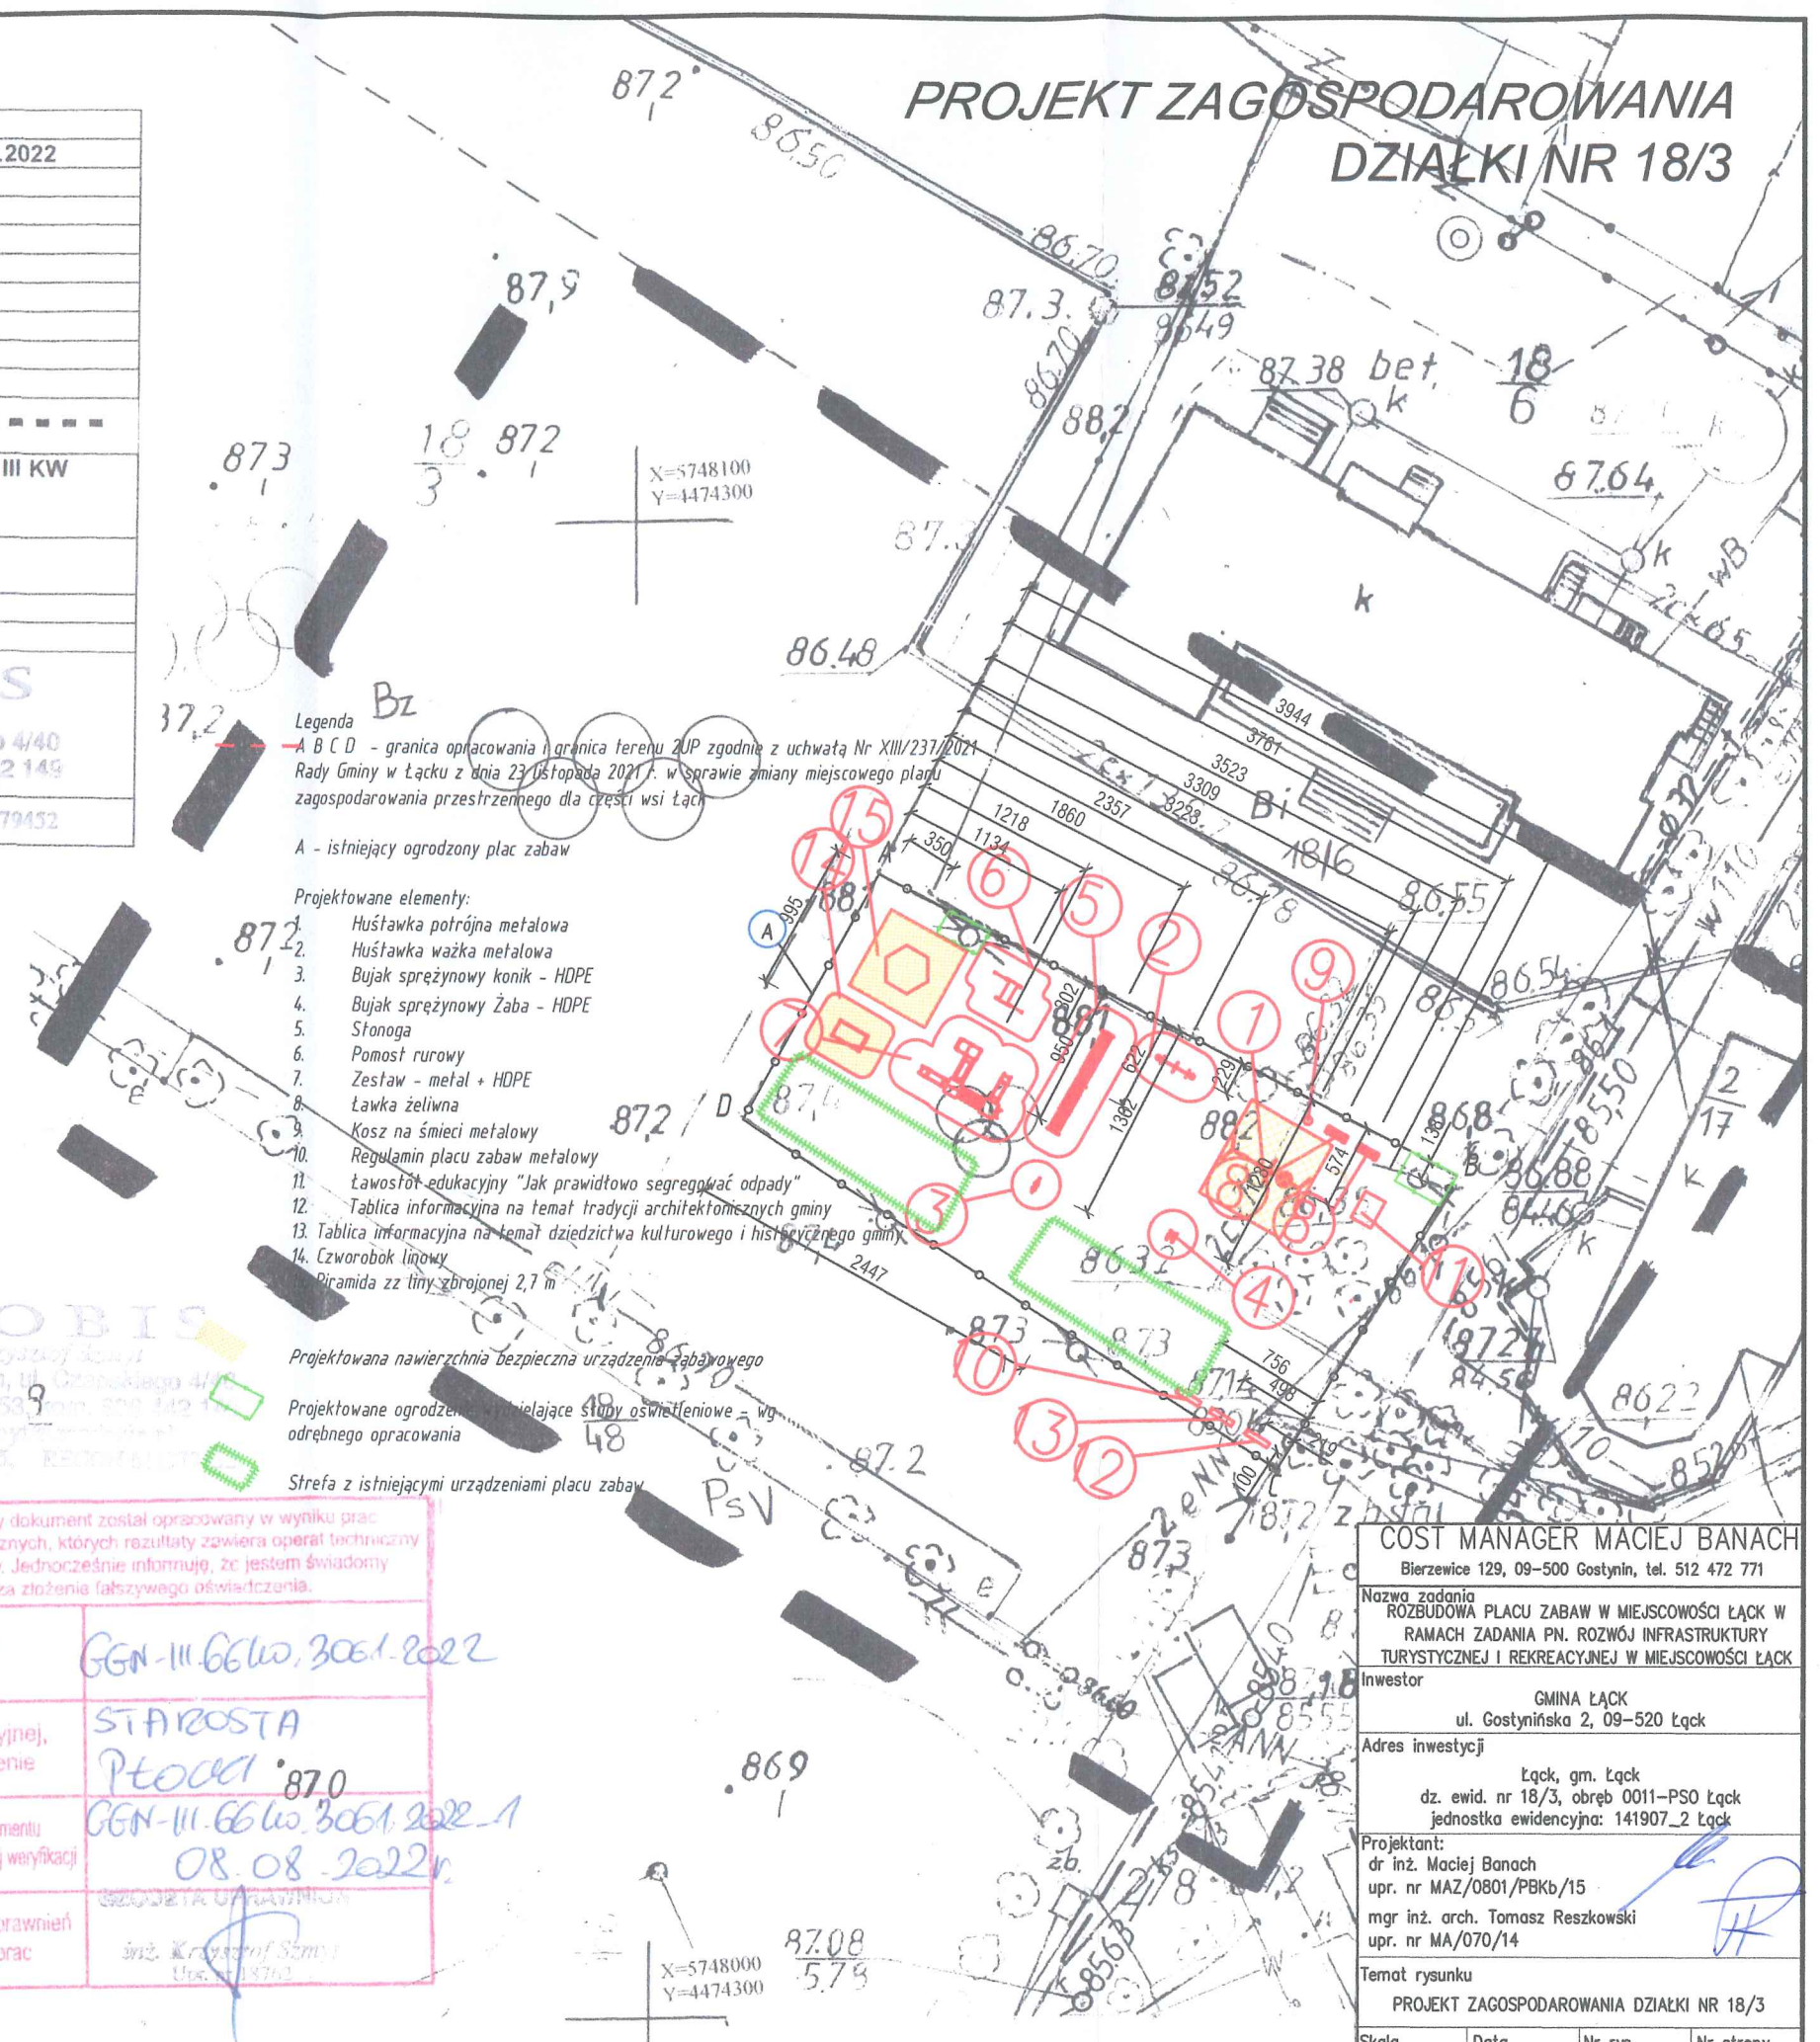


PROJEKT ZAGOSPODAROWANIA DZIAŁKI NR 18/3

MAPA DO CELÓW PROJEKTOWYCH		
Oznaczenie kancelaryjne zgłoszenia pracy geodezyjnej: GGN-III.6640.3061.2022		
Miejscowość:	PSO Łąck	
Jedn. ewidencyjna:	141907_2	
Obręb ewidencyjny:	Identyfikator:	Łąck
	Nazwa:	PSO Łąck
Skala mapy:	1: 500	
Nazwa układu współrzędnych	Prostokątnych płaskich	
	Wysokości	„Układ 1965”
Oznaczenie granic obszaru, który był przedmiotem aktualizacji		„Kronsztad 86”
Oznaczenie i informacje o służebnościach gruntowych mających wpływ na zagospodarowanie gruntów, zlokalizowanych w granicach projektowanej inwestycji.		Nie badano działu III KW
Oznaczenie i symbol konturu użytku gruntowego, który nie jest ujawniony w bazie danych ewidencji gruntów i budynków.		brak
Data wykonania mapy:		27.07.2022
Arkusze mapy zasadniczej: 261.242.073		
Wykonawca:	<p>GEOBIS inż. Krzysztof Szmyt 09-500 Gostynin, ul. Czapskiego 4/40 tel. (24) 235 36 53, kom. 606 442 149 e-mail: szmyt@geobis.pl REGON 611379452</p>	

Nie wyłącza się istnienia w terenie urządzeń podziemnych nie wykazanych na mapie, które nie zostały zgłoszone do inwentaryzacji przed zasypaniem, lub dla których brak informacji w dokumentach branżowych.

ORIENTACJA 1:50000

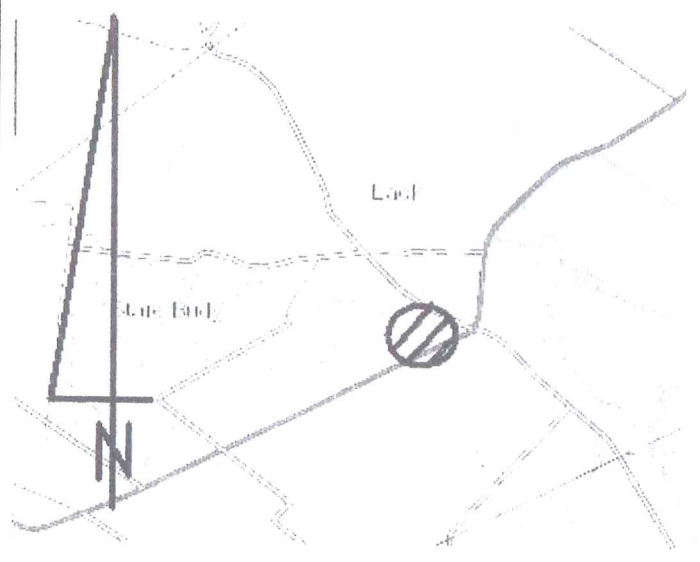

Legenda
 A B C D - granica opracowania i granica terenu ZUP zgodnie z uchwałą Nr XIII/237/2021 Rady Gminy w Łącku z dnia 23 listopada 2021 r. w sprawie zmiany miejscowego planu zagospodarowania przestrzennego dla części wsi Łąck
 A - istniejący ogrodzony plac zabaw

- Projektowane elementy:**
- Huśtawka potrójna metalowa
 - Huśtawka ważka metalowa
 - Bujak sprężynowy konik - HDPE
 - Bujak sprężynowy Żaba - HDPE
 - Stonoga
 - Pomost rurowy
 - Zestaw - metal + HDPE
 - Ławka żeliwna
 - Kosz na śmieci metalowy
 - Regulamin placu zabaw metalowy
 - Ławostół edukacyjny "Jak prawidłowo segregować odpady"
 - Tablica informacyjna na temat tradycji architektonicznych gminy
 - Tablica informacyjna na temat dziedzictwa kulturowego i historycznego gminy
 - Czworobok linowy
 - Piramida z tyni zbrojonej 2,7 m

Projektowana nawierzchnia bezpieczna urządzenia zabawowego
 Projektowane ogrodzenie dzielące stopy oświetleniowe - wg odrębnego opracowania
 Strefa z istniejącymi urządzeniami placu zabaw

Poświadczam, że niniejszy dokument został opracowany w wyniku prac geodezyjnych i kartograficznych, których rezultaty zawiera operat techniczny pozytywnie zweryfikowany. Jednocześnie informuję, że jestem świadomy odpowiedzialności karami za złożenia fałszywego oświadczenia.	
Identyfikator zgłoszenia prac geodezyjnych	GGN-III.6640.3061.2022
Organ służby geodezyjnej, który otrzymał zgłoszenie	STAROSTA Płocki 870
Nr oraz data sporządzenia dokumentu zawierającego wynik pozytywnej weryfikacji	GGN-III.6640.3061.2022-1 08.08.2022r.
Imię i nazwisko oraz nr uprawnień zawodowych kierownika prac	Geodeta Uprawniony inż. Krzysztof Szmyt Urc. 118762

COST MANAGER MACIEJ BANACH Bierzewice 129, 09-500 Gostynin, tel. 512 472 771			
Nazwa zadania ROZBUDOWA PLACU ZABAW W MIEJSCOWOŚCI ŁĄCK W RAMACH ZADANIA PN. ROZWÓJ INFRASTRUKTURY TURYSTYCZNEJ I REKREACYJNEJ W MIEJSCOWOŚCI ŁĄCK			
Inwestor GMINA ŁĄCK ul. Gostyńska 2, 09-520 Łąck			
Adres inwestycji Łąck, gm. Łąck dz. ewid. nr 18/3, obręb 0011-PSO Łąck jednostka ewidencyjna: 141907_2 Łąck			
Projektant: dr inż. Maciej Banach upr. nr MAZ/0801/PBKb/15 mgr inż. arch. Tomasz Reszkowski upr. nr MA/070/14			
Temat rysunku PROJEKT ZAGOSPODAROWANIA DZIAŁKI NR 18/3			
Skala	Data	Nr rys.	Nr strony
1 : 500	16.06.2023	Z-1	10