

UCHWAŁA Nr VII/94/2025  
RADA GMINY ŁĄCK  
z dnia 10 marca 2025 r.

**w sprawie: zasad wydzierżawienia nieruchomości stanowiącej własność Gminy Łąck oznaczonej jako działka o numerze ewidencyjnym 3/44 położonej w obrębie PSO Łąck, gm. Łąck**

Na podstawie art. 18 ust. 2 pkt 9 lit. a ustawy z dnia 8 marca 1990 r. o samorządzie gminnym (Dz. U. z 2024 r. poz. 1465 ze zm.) oraz art. 13 ust. 1, art. 37 ust. 4 ustawy z dnia 21 sierpnia 1997 r. o gospodarce nieruchomościami (Dz. U. z 2024 r. poz. 1145 ze zm.), Rada Gminy w Łącku uchwała co następuje:

§ 1

Wyraża się zgodę, na wydzierżawienie Pani Janinie Jędrzejczak na okres 10 lat, części nieruchomości o powierzchni 21,60 m<sup>2</sup> z działki oznaczonej numerem ewidencyjnym 3/44 położonej w obrębie ewidencyjnym PSO Łąck, stanowiącej własność Gminy Łąck, wpisanej do księgi wieczystej pod numerem PL1G/00025187/1 prowadzonej przez Sąd Rejonowy w Gostyninie, oznaczonej kolorem zielonym na załączniku graficznym niniejszej uchwały z przeznaczeniem na ustawienie garażu blaszanego.

§ 2

Wyraża się zgodę na odstąpienie od obowiązku przetargowego zawarcia umowy dzierżawy wskazanej w § 1.

§ 3

Wykonanie uchwały powierza się Wójtowi Gminy Łąck.

§ 4

Uchwała wchodzi w życie z dniem podjęcia.

PRZEWODNICZĄCA RADY

Anna Irena Śnieć


## UZASADNIENIE

W dniu 19.12.2025 r. do Urzędu Gminy w Łącku wpłynął wniosek Pani Janiny Jędrzejczak o wydzierżawienie gruntu na okres 10 lat o powierzchni 21,60 m<sup>2</sup> z działki o numerze ewidencyjnym 3/44 położonej w obrębie geodezyjnym PSO Łąck stanowiącej własność Gminy Łąck na ustawienie garażu blaszanego.

Z uwagi na powyższe zasadnym jest podjęcie uchwały.

PRZEWODNICZĄCA  
Anna Irena Śnieć

Załącznik graficzny  
do uchwały VII/94/2025  
z dnia 10.03.2025 r.

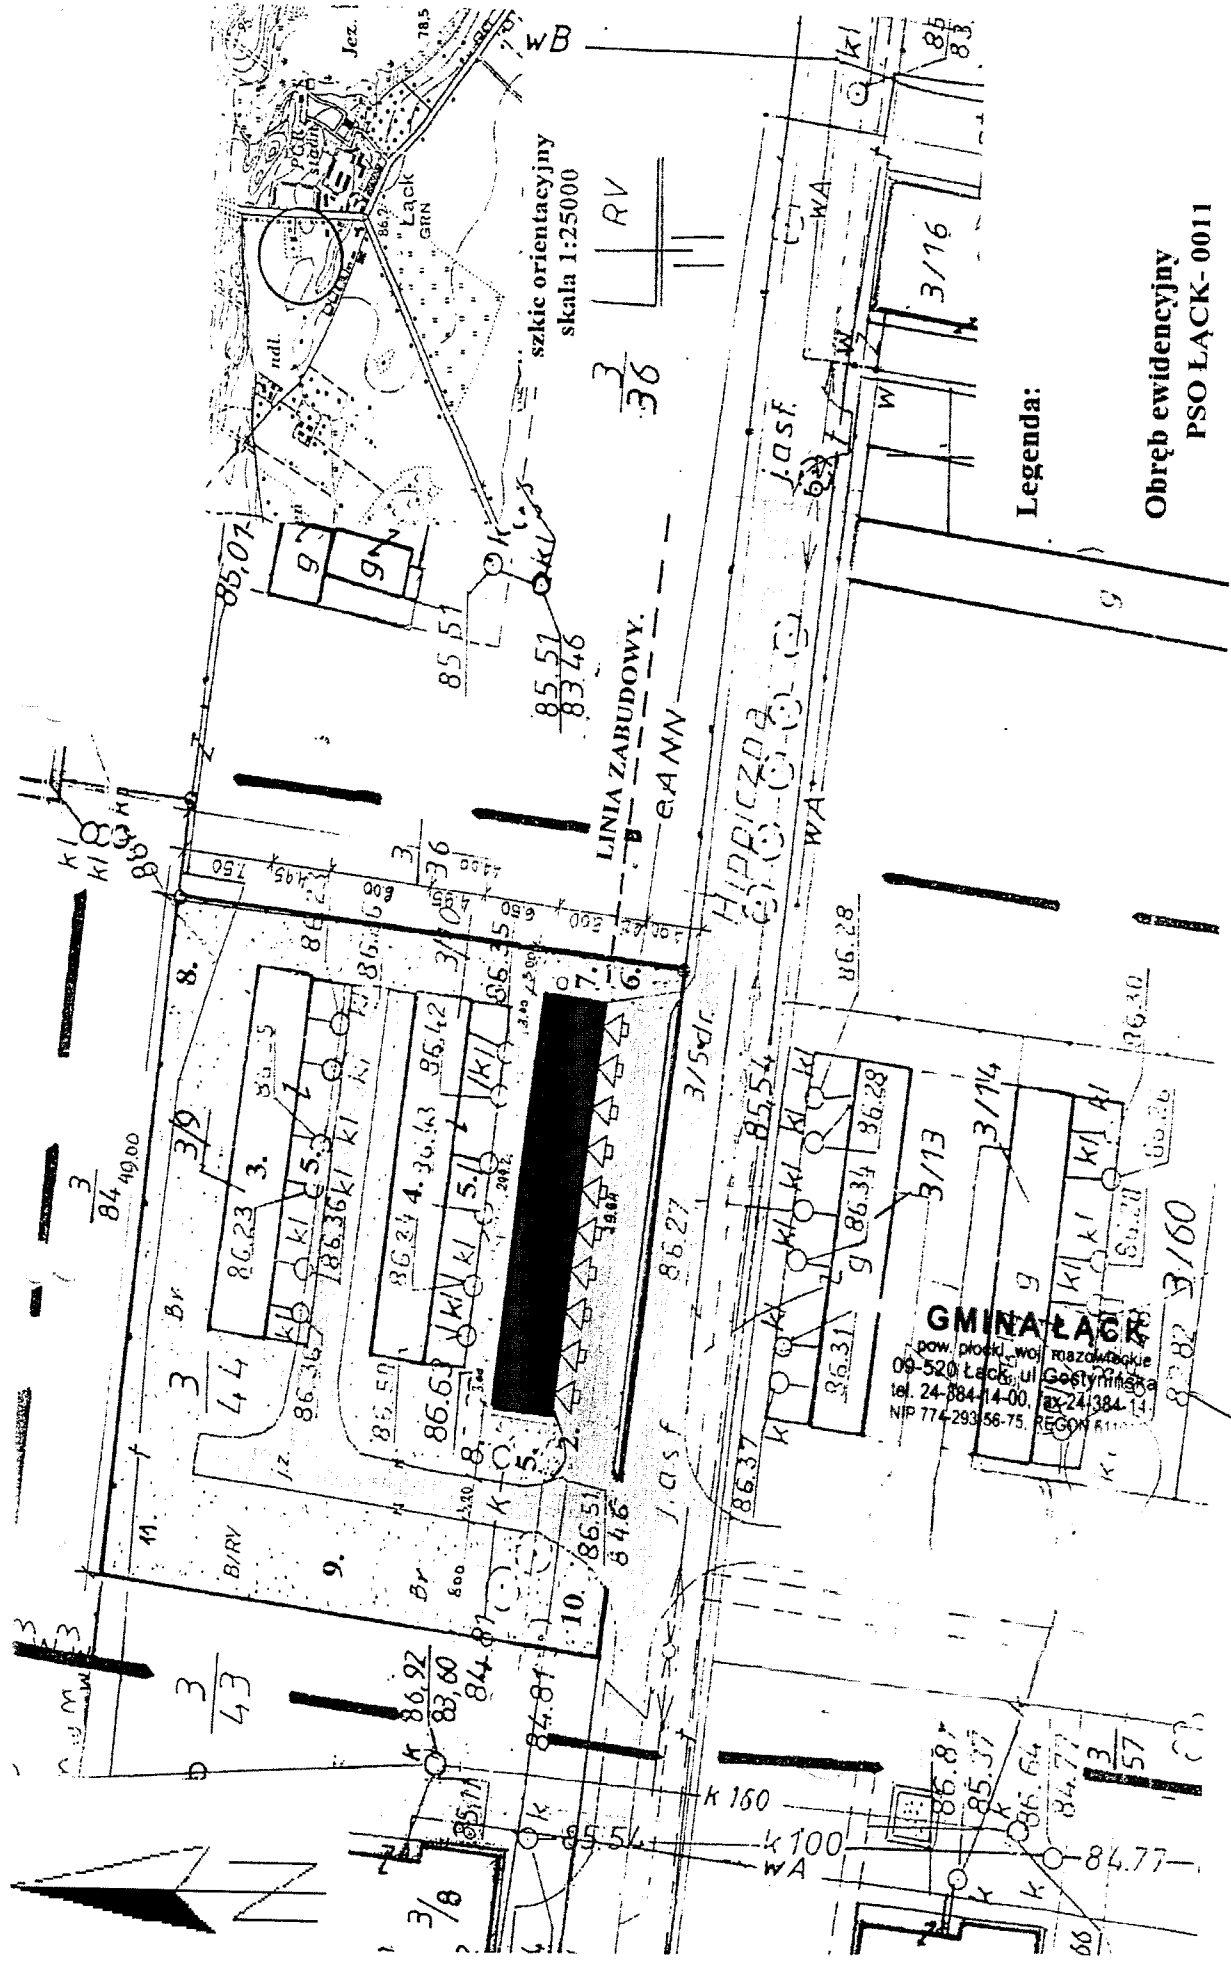

szkic orientacyjny  
skala 1:25000

Legenda:

Obręb ewidencyjny  
PSO LACK-0011

**GMINA LACK**  
pow. powiat, woj. mazowieckie  
09-520 Lack, ul. Gostynińska  
tel. 24-884-14-00, fax 24-384-14-00  
NIP 774-293-56-75, REGON 141-141-141

PRZEWODNICZĄCY

Anna Irene Śnieć