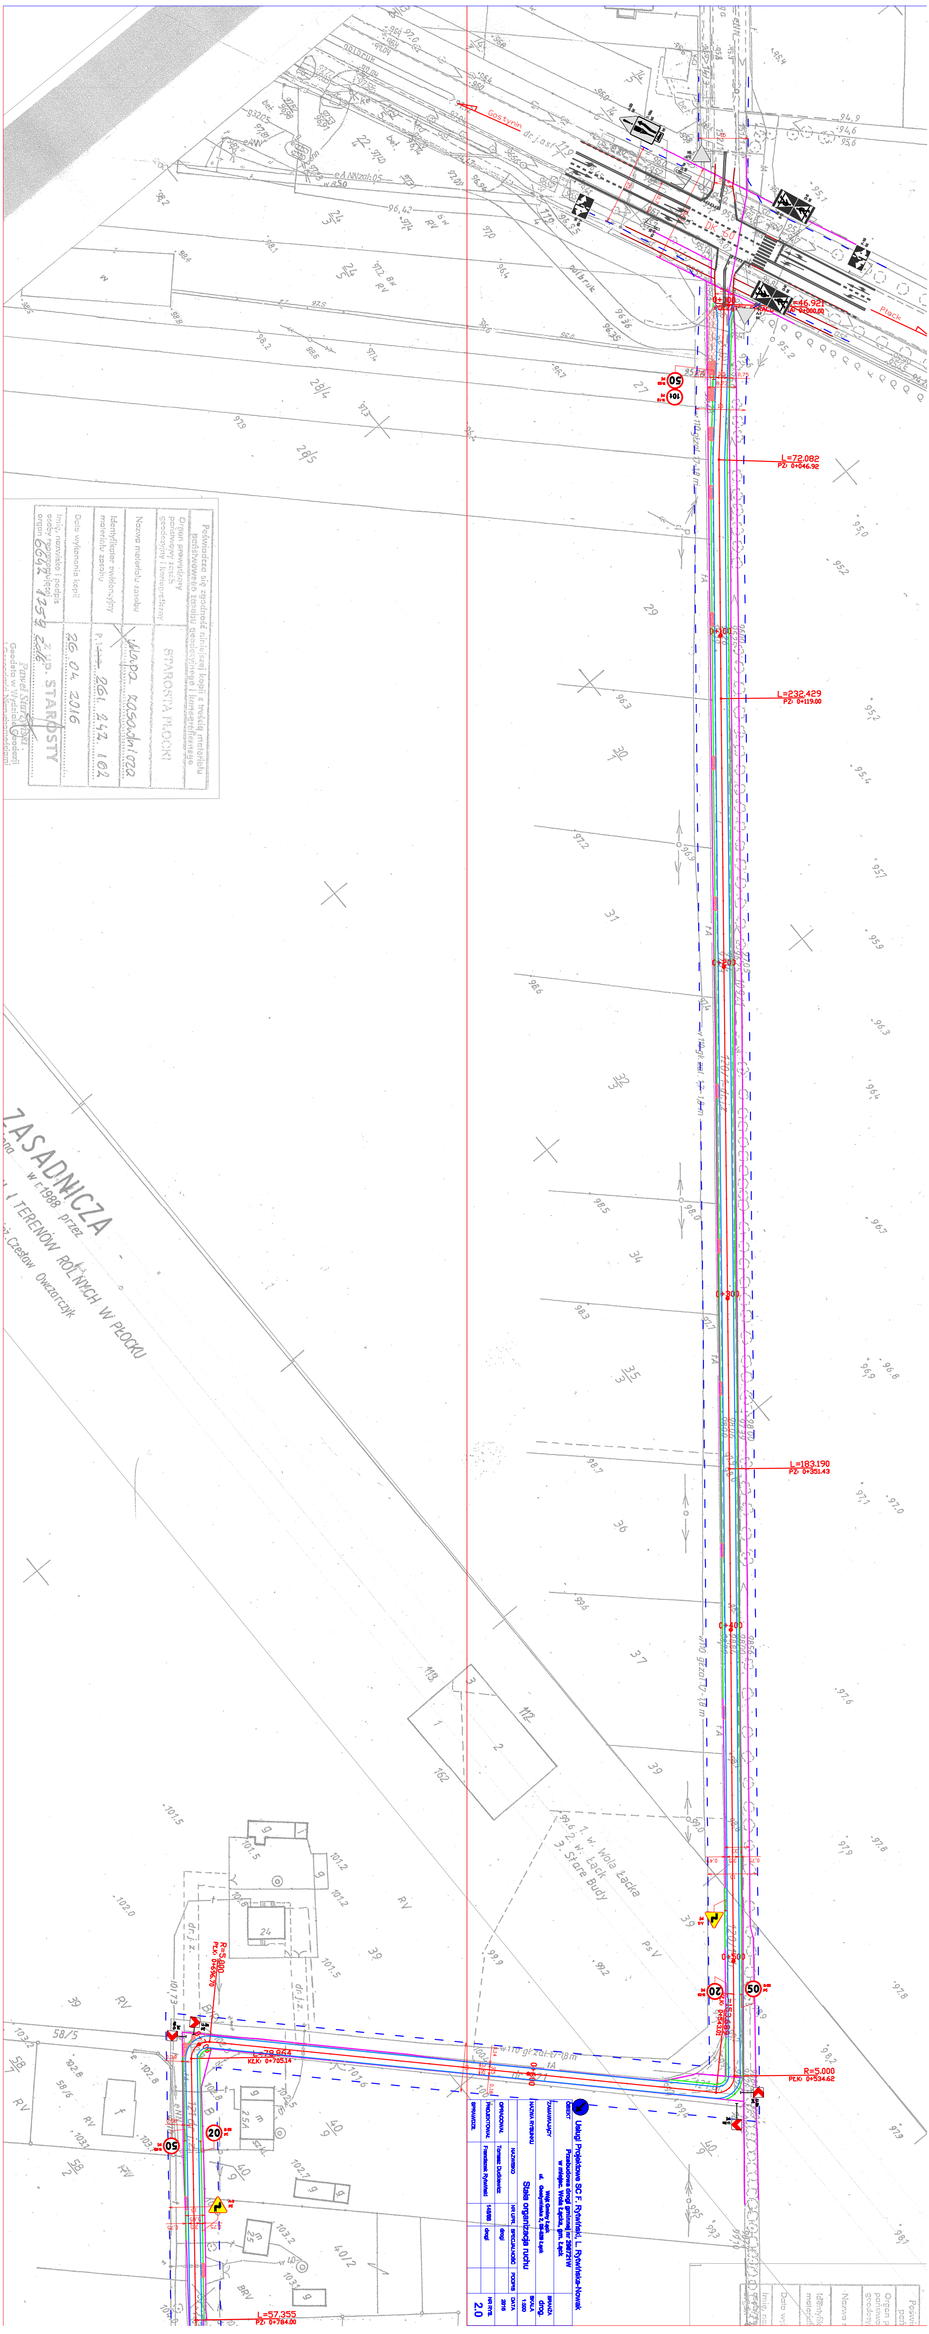
L=72.082
PZ: 0+046.92
L=232.429
PZ: 0+119.00
L=183.190
PZ: 0+351.43
R=5.000
PKJO: 0+534.62
L=79.864
KLK: 0+765.14
L=57.355
PZ: 0+784.00
Usługi Projektowe SIG F. Rywiński, L. Rywińska-Nowak
Sieć oświetlenia ruchu
Plan sytuacyjny
Skala 1:500
20
ZASADNICZA
TERENÓW ROLNYCH W PŁOCKU
STAROSTY