

**UCHWAŁA Nr XII/120/2016
Rady Gminy Łąck
z dnia 10.06.2016r**

w sprawie przystąpienia do sporządzenia Miejscowego planu zagospodarowania przestrzennego dla części wsi Matyldów i dla części wsi Zaździerz Gmina Łąck

Na podstawie art. 18 ust. 2 pkt 5 ustawy z dnia 8 marca 1990 r. o samorządzie gminnym (tekst jednolity Dz. U. z 2016 r. poz. 446) oraz art. 14 ust. 1 i 2 ustawy z dnia 27 marca 2003 r. o planowaniu i zagospodarowaniu przestrzennym (t. j. Dz. U. z 2015 r. poz. 199, poz. 443, poz. 774, poz. 1265, poz. 1434, poz. 1713, poz. 1777, poz. 1830, poz. 1890) Rada Gminy Łąck uchwala, co następuje:

§ 1

1. Przystępuje do sporządzenia Miejscowego planu zagospodarowania przestrzennego dla części wsi Matyldów i części wsi Zaździerz, gmina Łąck
2. Granice obszaru objętego projektem Miejscowego planu zagospodarowania przestrzennego dla części wsi Matyldów i części wsi Zaździerz określa załącznik graficzny nr 1 do niniejszej uchwały.

§ 2

Wykonanie uchwały powierza się Wójtowi Gminy Łąck.



§ 3

Uchwała wchodzi w życie z dniem podjęcia.

PRZEWODNICZĄCY RADY


inż. Lech Drohomirecki

ZALĄCZNIK NR 1
DO UCHWAŁY NR
RADY GMINY LĄSK
Z DNIA 10-06-2016
XII 120/2016

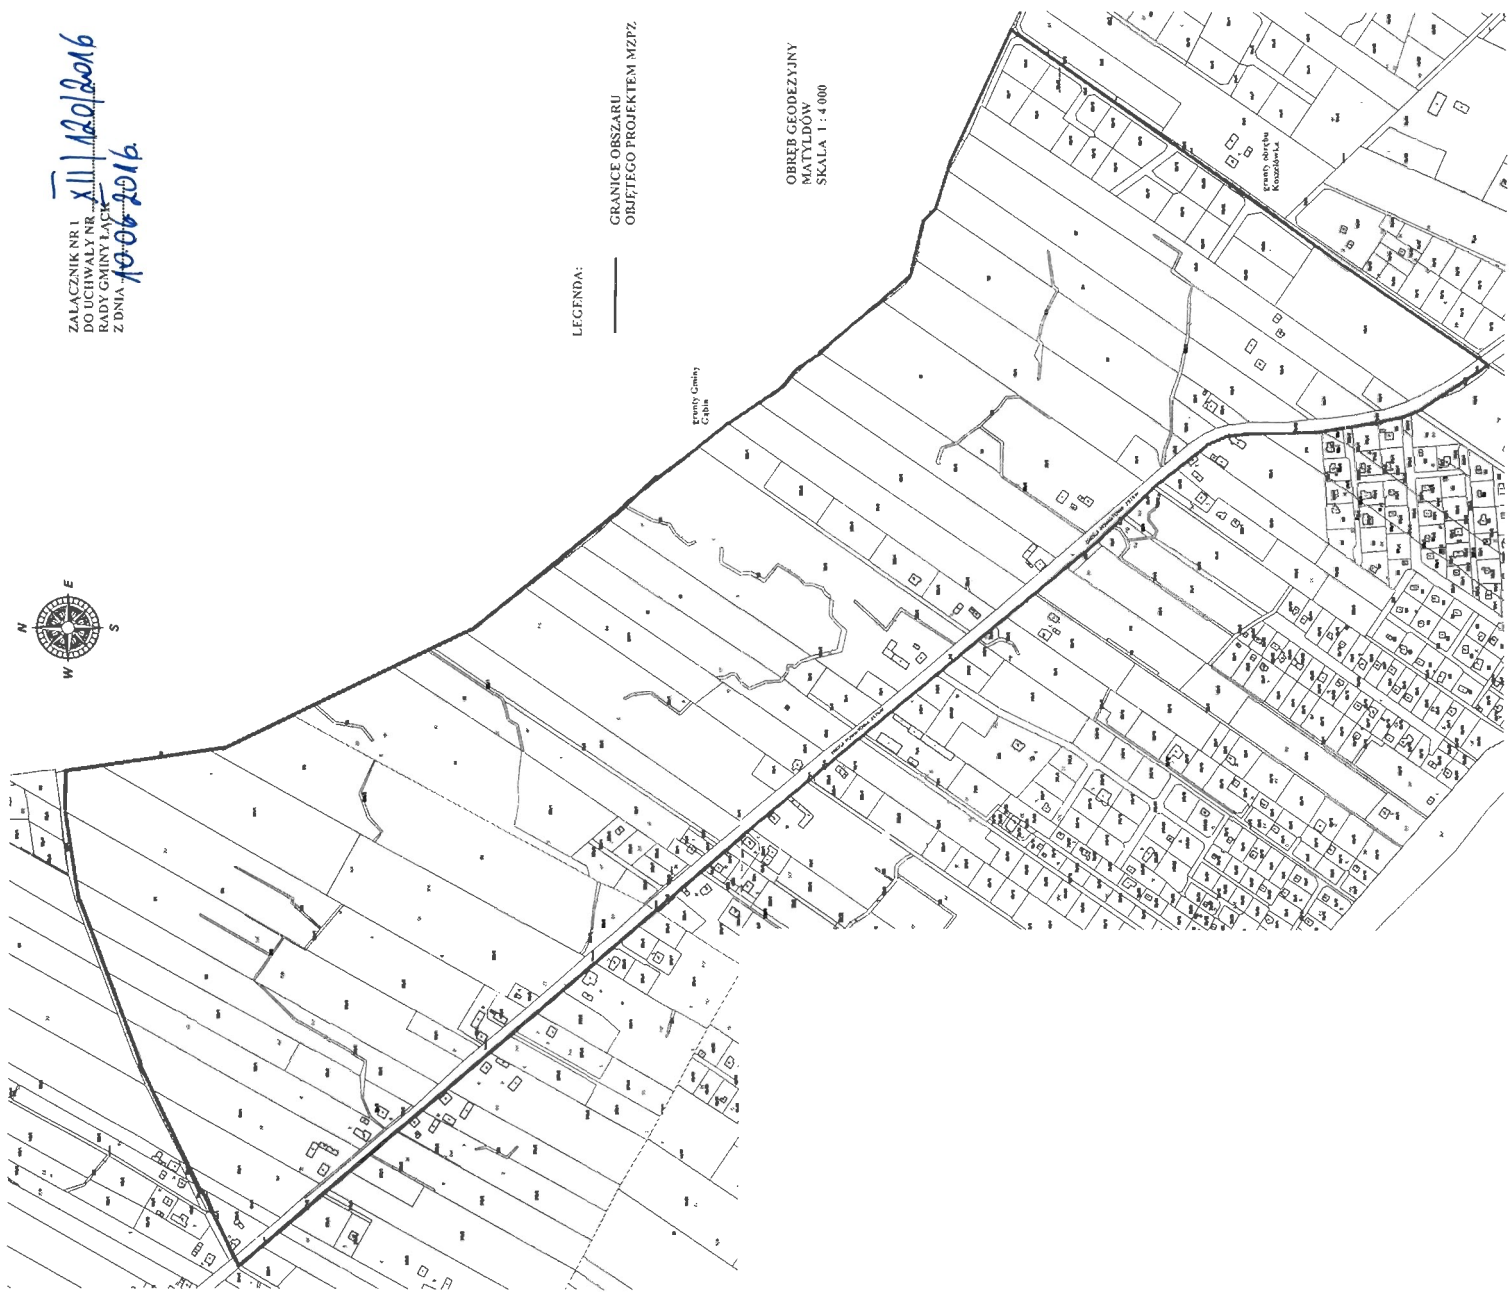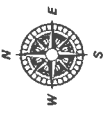

LEGENDA:
GRANICE OBSZARU
OBJĘTEGO PROJEKTEM MZPZ

OBREB GEODEZYJNY
MAYŁDÓW
SKALA 1 : 4 000

Obszar Gminy
Ląsk

Obszar
Krajoznawczy