

Uchwała nr XXIII/236/2017

Rady Gminy Łąck

z dnia 28 grudnia 2017 r.

w sprawie przystąpienia do sporządzenia zmiany Miejscowego planu zagospodarowania przestrzennego Gminy Łąck dla części terenu położonego we wsi Zaździerz w granicach zawartych między jeziorem Ciechomickim, kanałem wodnym, drogą powiatową nr 336 i drogą powiatową nr 335.

Na podstawie art. 18 ust. 2 pkt 5 ustawy z dnia 8 marca 1990 r. o samorządzie gminnym (tekst jednolity Dz. U. z 2017 r. poz. 1875, poz. 2232) oraz art. 14 ust. 1 i art. 27 ustawy z dnia 27 marca 2003 r. o planowaniu przestrzennym (t.j. Dz.U. z 2017r. poz. 1073,1566) Rada Gminy Łąck uchwała, co następuje:

§ 1

1. Przystąpić do sporządzenia zmiany Miejscowego planu zagospodarowania przestrzennego dla części terenu położonego we wsi Zaździerz w granicach zawartych między jeziorem Ciechomickim, kanałem wodnym, drogą powiatową nr 336 i drogą powiatową nr 335 zatwierdzonego uchwałą Nr IV/47278/2002 Rady Gminy Łąck z dnia 10.09.2002 r.
2. Zakres opracowania obejmuje część obowiązującego planu określony:
 - działkami o numerze ewidencyjnym 269/3 i 129/3 terenu położonego we wsi Zaździerz w granicach zawartych między jeziorem Ciechomickim, kanałem wodnym, drogą powiatową nr 336 i drogą powiatową nr 335.
3. Integralną częścią niniejszej Uchwały jest załącznik graficzny – kopia fragmentu załącznika graficznego obowiązującego m. p. z. p.

§ 2

Wykonanie uchwały powierza się Wójtowi Gminy Łąck


§ 3

Uchwała wchodzi w życie z dniem podjęcia

PRZEWODNICZĄCY RADY

inż. Lech Drohomirecki

**MIEJSCOWY PLAN ZAGOSPODAROWANIA PRZESTRZENNEGO
 GMINY ŁĄCK OBEJMUJĄCY TERENY POŁOŻONE
 WE WSI ZAŹDZIERZ W GRANICACH ZAWARTYCH MIĘDZY
 JEZIOREM CIECHOMICKIM, KANAŁEM WODNYM, DROGĄ POWIATOWĄ
 nr 336 i DROGĄ POWIATOWĄ nr 335. SKALA 1 : 1000**

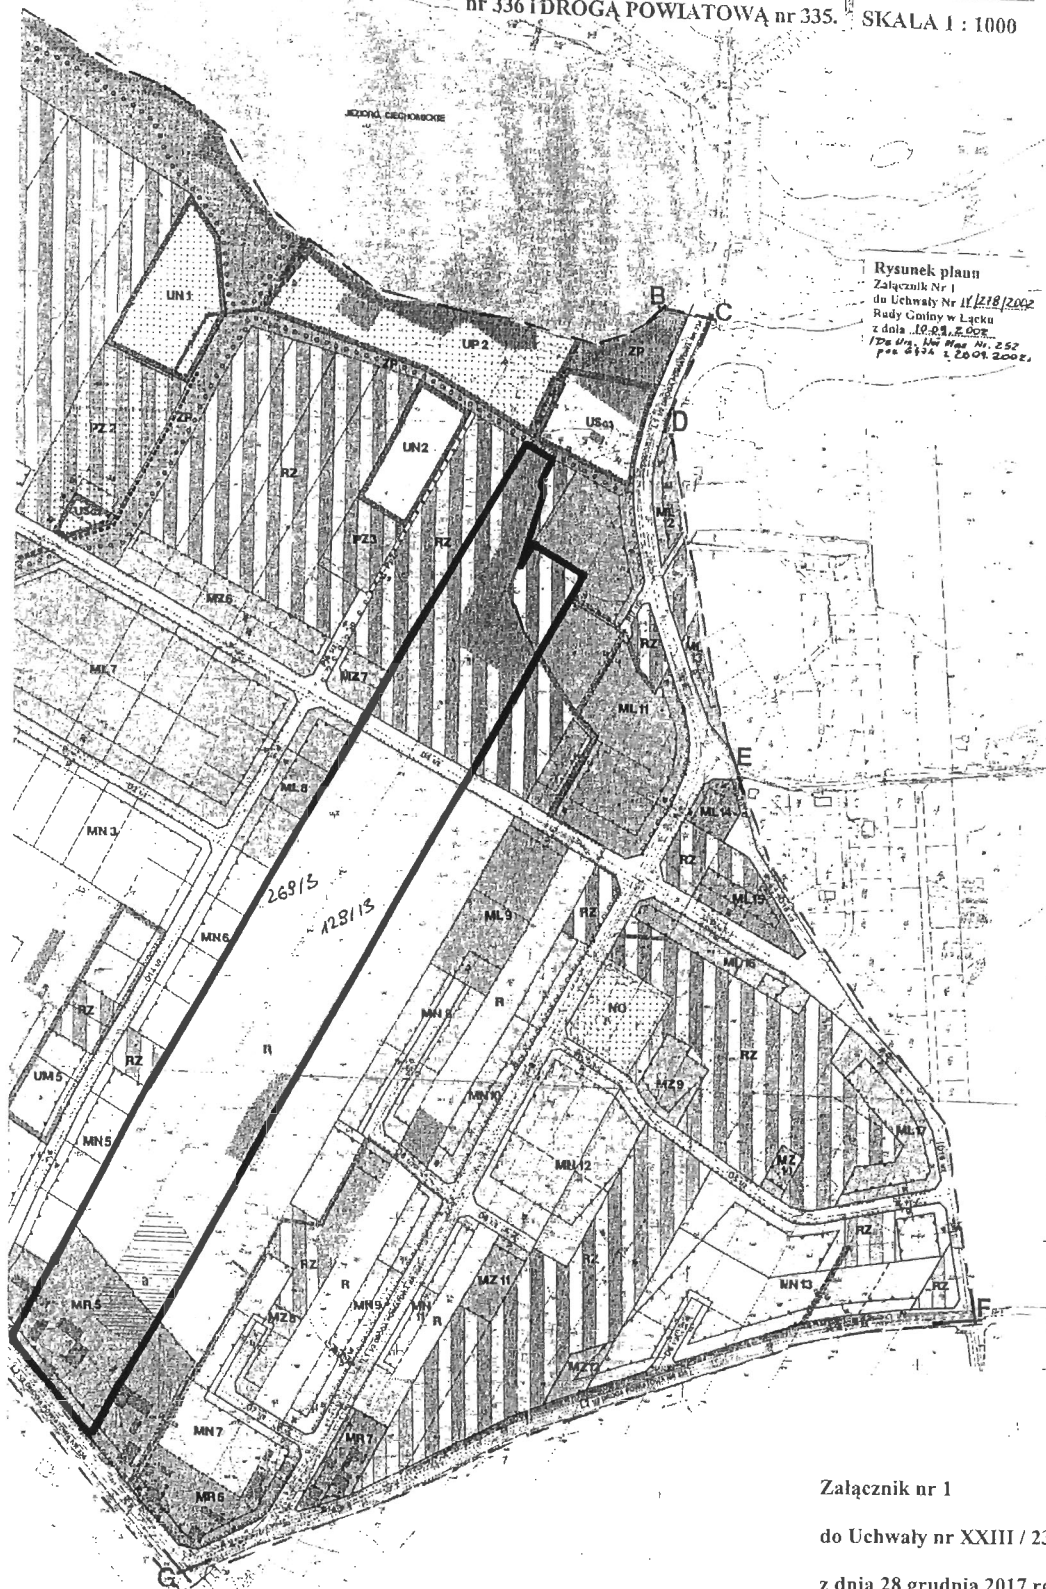

Rysunek planu
 Załącznik Nr 1
 do Uchwały Nr 11/218/2002
 Rady Gminy w Łącku
 z dnia 10.02.2002
 (Dz. Urz. Urz. Mas. Nr. 252
 poz. 214 z 2002.2002.)

Załącznik nr 1
 do Uchwały nr XXIII / 236 / 2017
 z dnia 28 grudnia 2017 roku

PRACOWNICY RADY
 WZ Łąck Drohomyńsk