


PROJEKT ZAGOSPODAROWANIA
DZIAŁKI NR 98/14 i 98/9

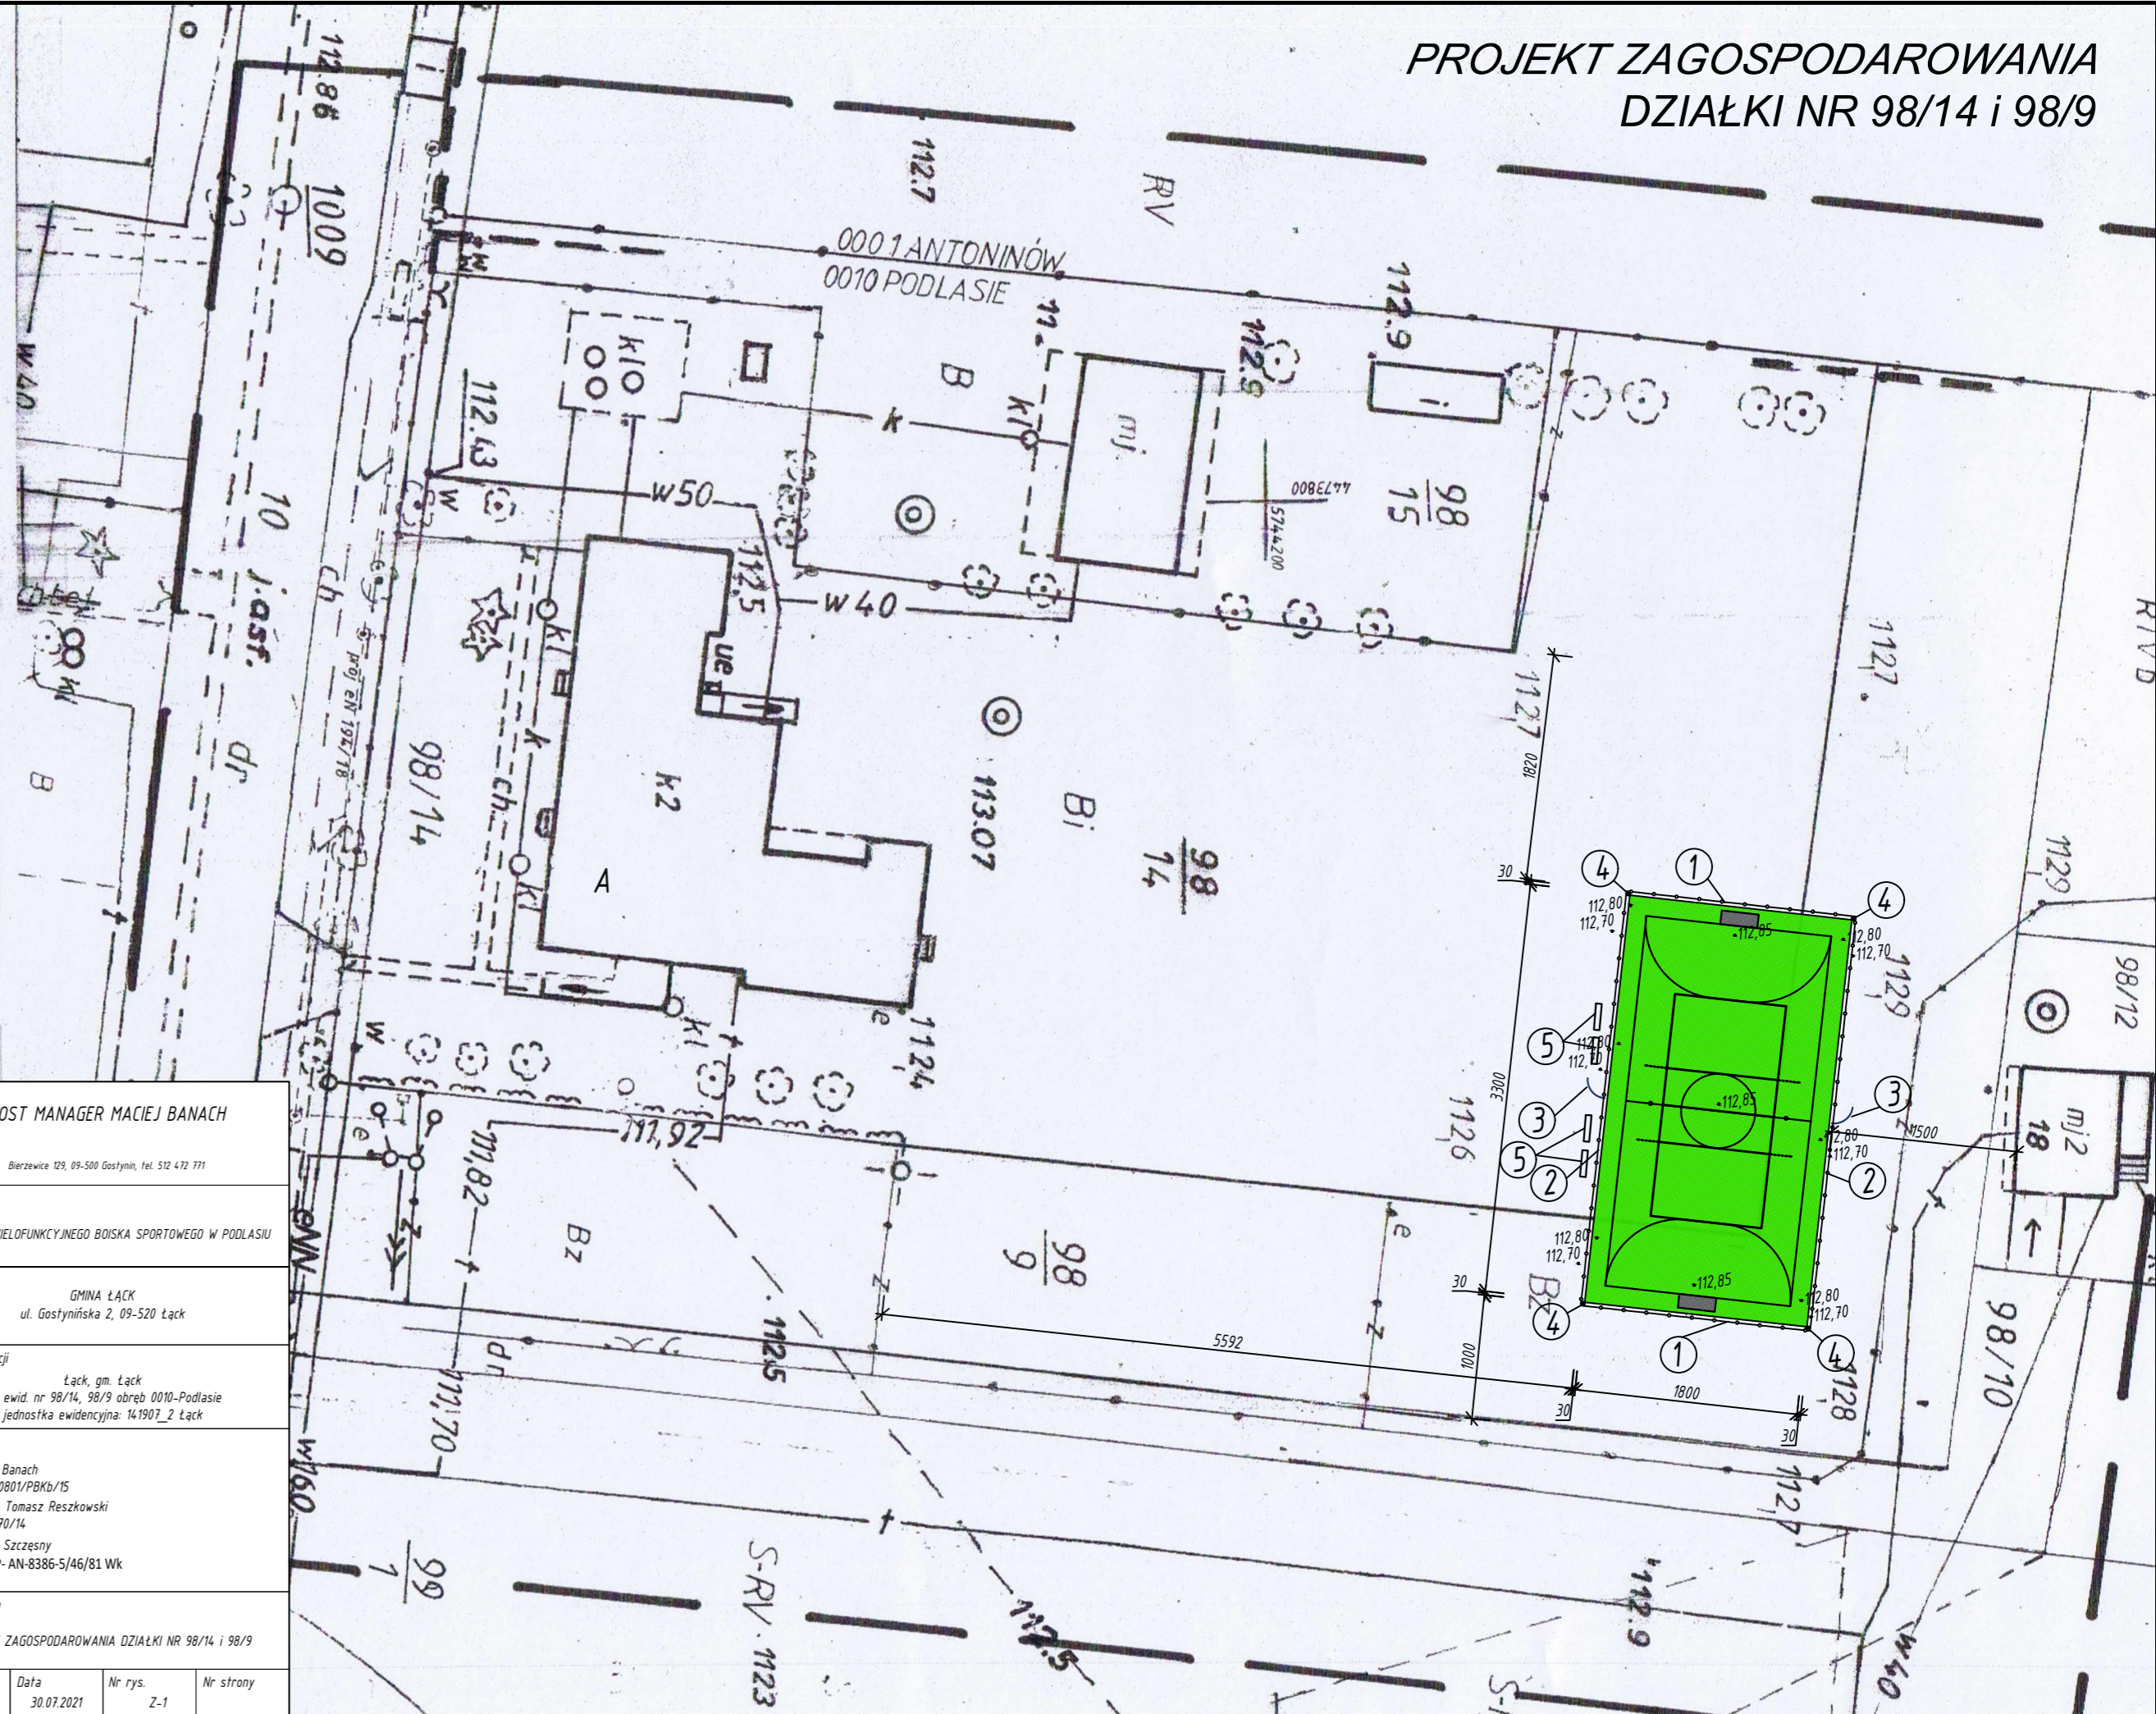

MAPA DO CELÓW PROJEKTOWYCH	
Oznaczenie kancelaryjne zgłoszenia pracy geodezyjnej: GGN-III/6640.1604.2019	
Miejscowość	PODLASIE
Jednostka ewidencyjna	ŁĄCK
Obrobek ewidencyjny	PODLASIE
Arkusze mapy	261.244.023
Skala mapy	1 : 500
Nazwa i numer działek nr	98/9, 98/14
Nazwa układu	Układ 65 str. 2
współrzędnych	Kr. 86
Oznaczenie granic obszaru, który był przedmiotem aktualizacji	---
Oznaczenie i informacje o służebnościach gruntowych mających wpływ na zagospodarowanie gruntów, zlokalizowanych w granicach projektowanej inwestycji	NIE BADANO KW 880 ust. 5 Rozporządzenia MSWiA z dnia 09.11.2011r
Oznaczenie i symbol konturu użytku gruntowego, który nie jest ujęmiony w bazie danych ewidencji gruntów i budynków	BR/AK


GEO-INWEST
USŁUGI GEODEZYJNE Michał Ulinski
09-500 Gosztylin, ul. Wojska Polskiego 27
tel/fax: 024-235-51-95, tel.: 506-566-500, 508-541-151
NIP: 971-006-55-92, REGON: 140819332
e-mail: geo.inwest@op.pl

mgr inż. Jan Ulinski
Geodeta uprawniony
KZ zasz. 2082

Inż. Jarosław Szczesny
Inżynier geodeta
KZ zasz. 2082

Organ prowadzący pomiarowy zespół geodezyjny i kartograficzny	STAROSTA PŁOCKI
Identyfikator ewidencyjny pomiaru technicznego	P.1419.2019.2308
Data wpisania operatu technicznego do ewidencji nieruchomości w zasobie	2019-07-11
Inię, nazwisko i podpis osoby reprezentującej organ	up. STAROSTY


Poświadczam za zgodność z oryginałem z mapą do celów projektowych 27.07.2021 r.

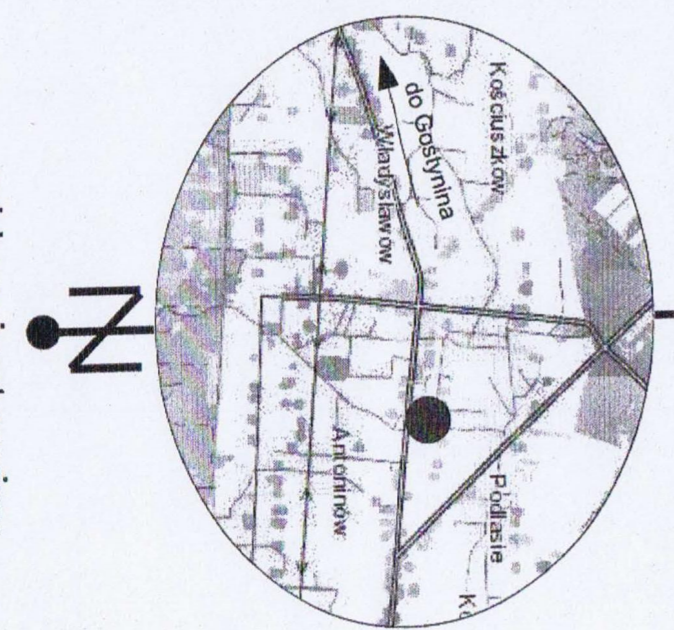

szkic orientacyjny
skala 1 : 50000

- Legenda**
1. Pitkochwyty wysokość 5,00 m
 2. Ogrodzenie wysokość 4,00 m
 3. Furtka w ogrodzeniu szer. 100 cm
 4. Oprawa solarna LED na słupie
 5. Stojaki na rowery

A - Budynek Przedszkola

 - Boisko wielofunkcyjne

COST MANAGER MACIEJ BANACH			
Bierzeźcie 129, 09-500 Gosztylin, tel. 512 472 771			
Nazwa zadania	BUDOWA WIELOFUNKCYJNEGO BOISKA SPORTOWEGO W PODLASIU		
Inwestor	GMINA ŁĄCK ul. Gosztyńska 2, 09-520 Łąck		
Adres inwestycji	Łąck, gm. Łąck dz. ewid. nr 98/14, 98/9 obręb 0010-Podlasie jednostka ewidencyjna: 141907_2 Łąck		
Projektant:	dr inż. Maciej Banach upr. nr MAZ/0801/PBKb/15 mgr inż. arch. Tomasz Reszkowski upr. nr MA/070/14 inż. Jarosław Szczesny upr. nr WBPP-AN-8386-5/46/81 Wk		
Temat rysunku	PROJEKT ZAGOSPODAROWANIA DZIAŁKI NR 98/14 i 98/9		
Skala	Data	Nr rys.	Nr strony
1 : 500	30.07.2021	Z-1	