




Przekrój I - I km 0+000 do + 016

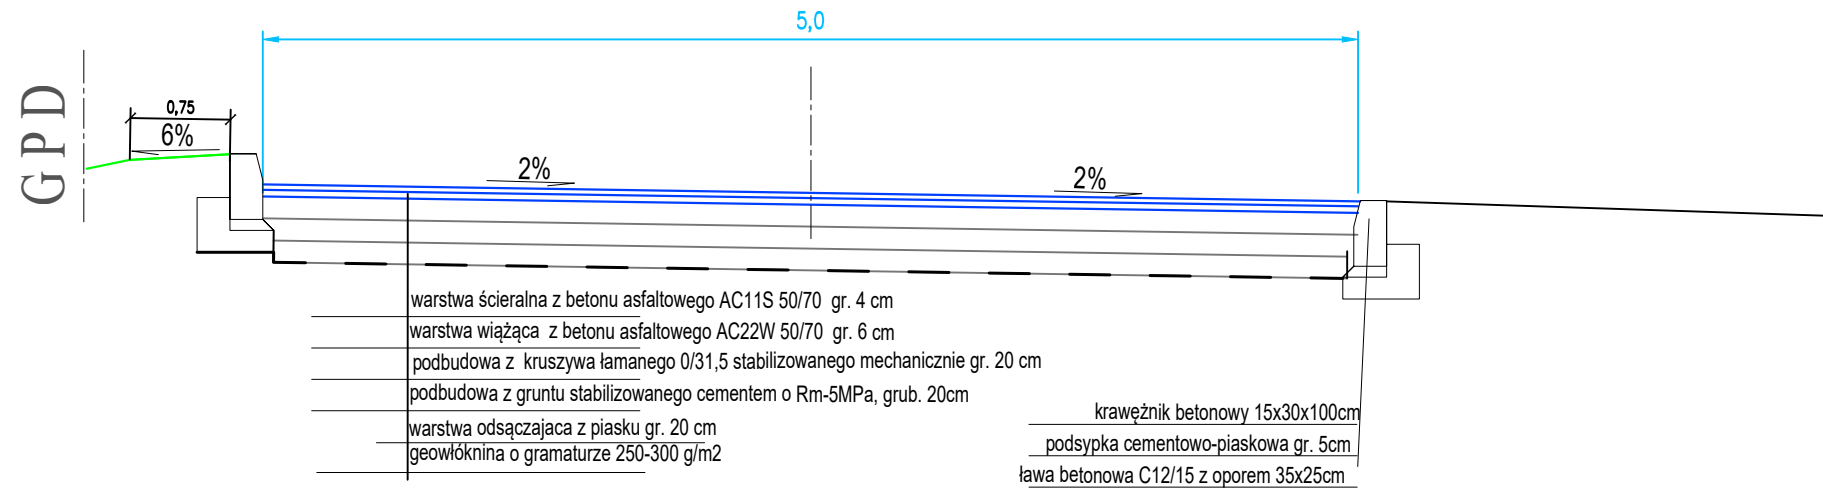

Przekrój I - I km 0+016 do +472

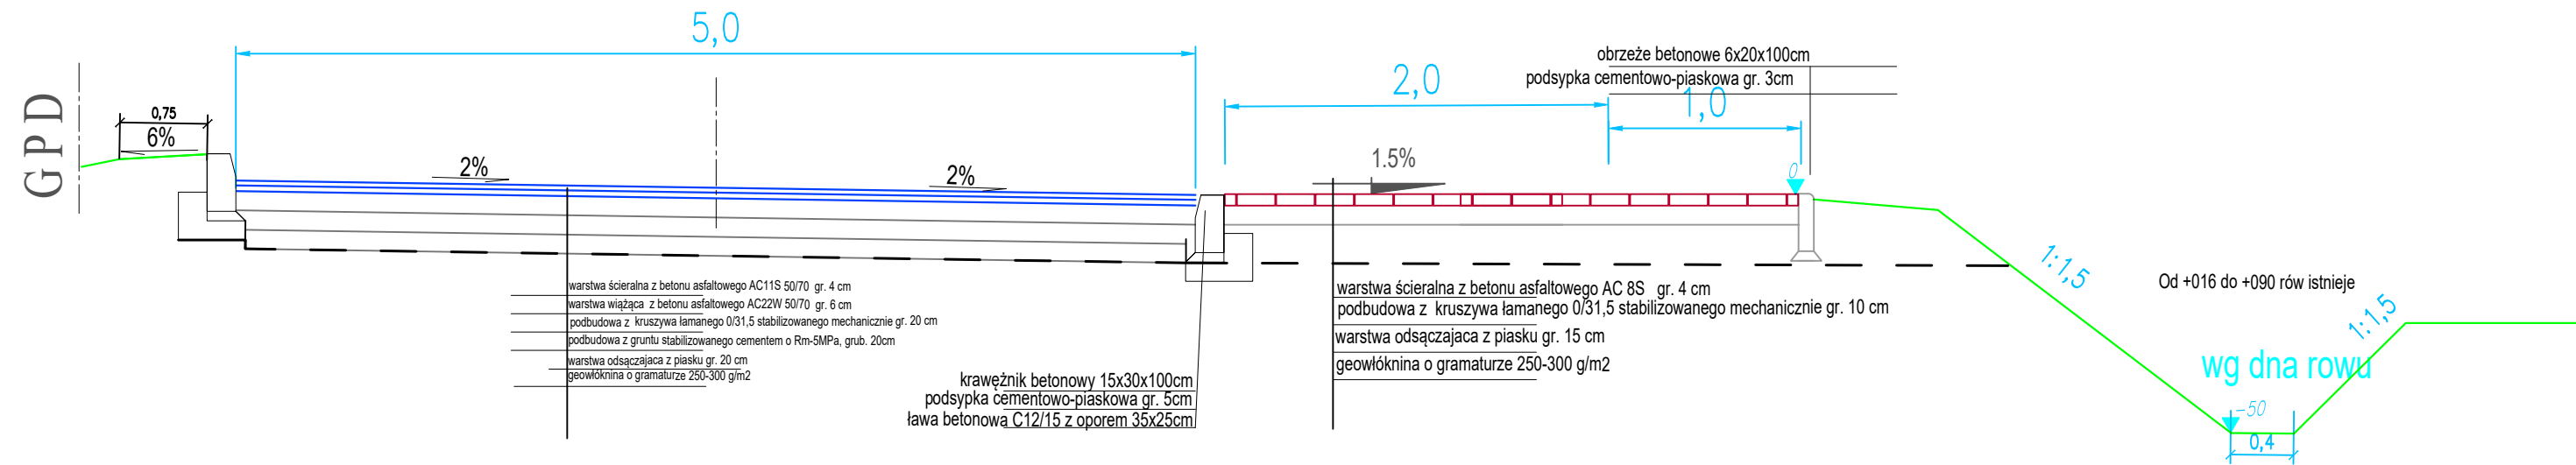

Przekrój I - I km +472 do 1+174

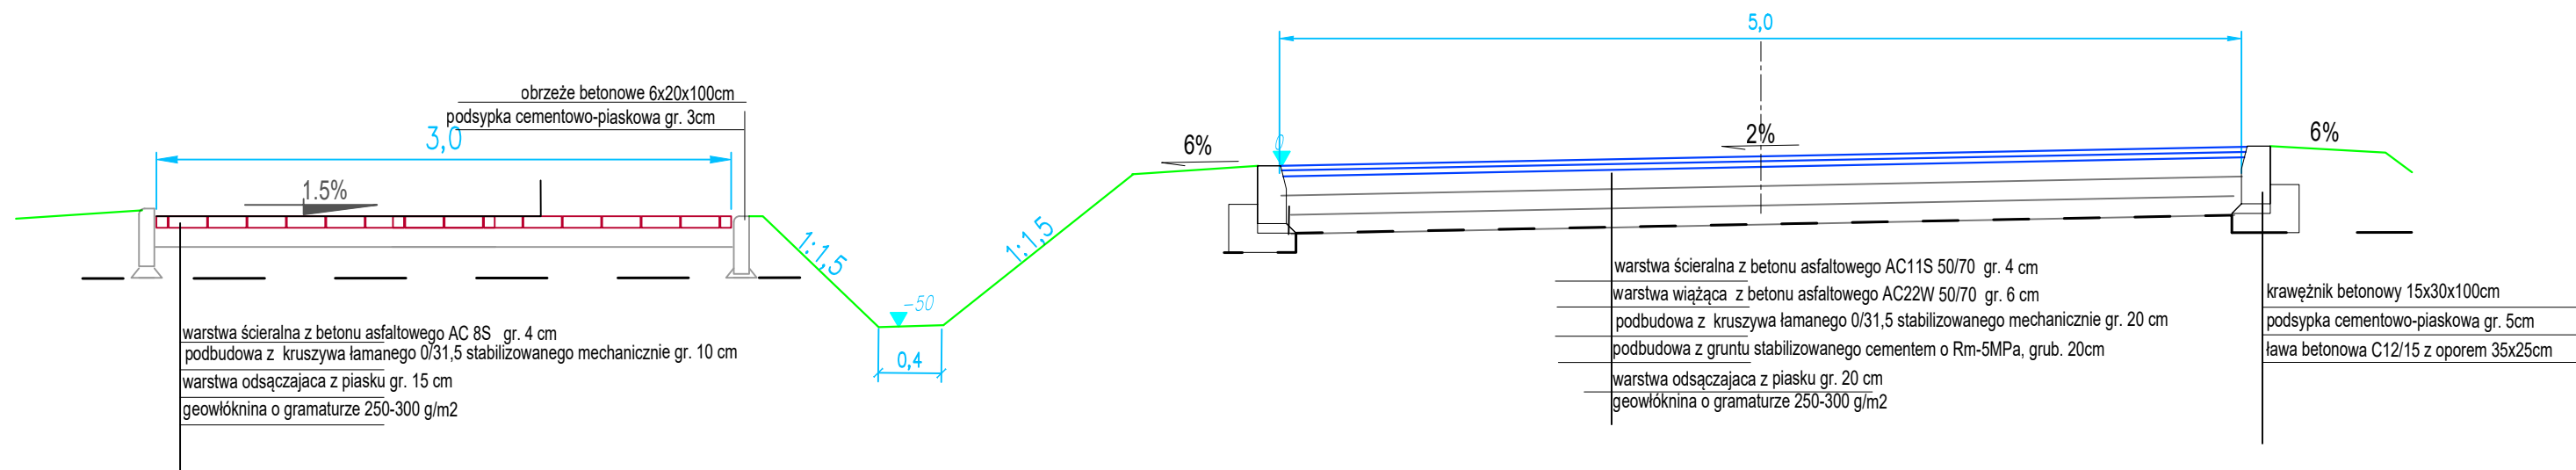

Usługi Projektowe Drogowe F. Rytwiński				
OBIEKT	Budowa drogi gminnej 290718W Koszełowska - Zofiówka			BRANŻA
ZAMAWIAJĄCY	Wójc Gminy Łęka			drog.
NAZWA RYSUNKU	Przekroje normalne			SKALA
				1:50
OPRACOWAŁ	NAZWISKO	NR LPR	SPECJALNOŚĆ	PODPIS
				2021.11
PROJEKTOWAŁ	Franciszek Rytwiński	148/88	drogi	NR RYS.
SPRAWDZIŁ	Tomasz Dudkiewicz	MAZ/096/PWB/18	drogi	2,0