



Przekrój poprzeczny km 0+000 do 0+428

do 14,0m

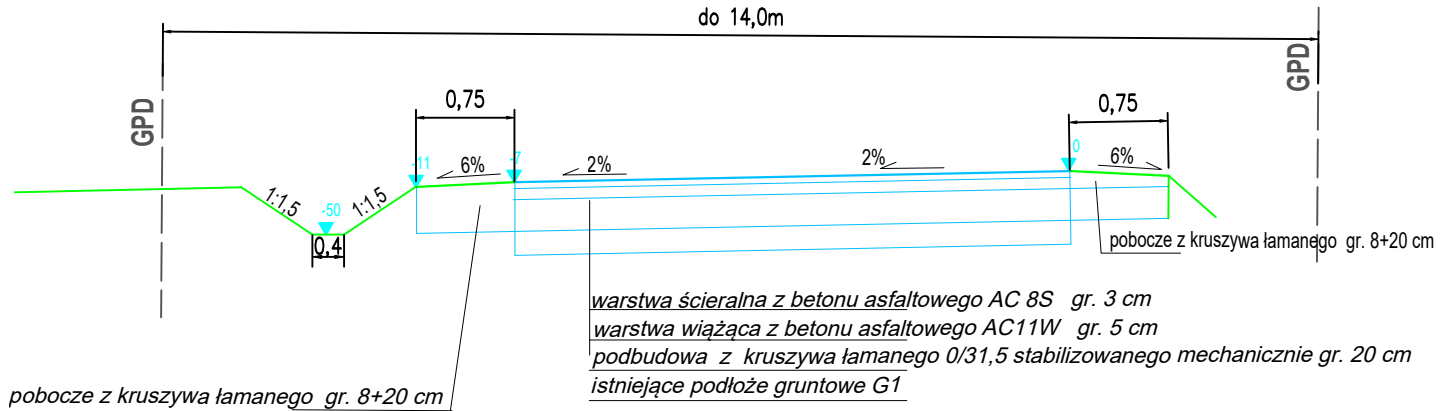

Zjazd typowy indywidualny

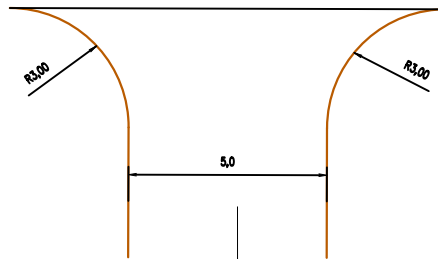

podbudowa z kruszywa łamanego 0/31,5 stabilizowanego mechanicznie gr. 15 cm
 warstwa odsączająca z piasku gr. 15 cm

Usługi Projektowe Drogowe F. Rytwiński,					
OBIEKT	Przebudowa drogi gminnej G28 w miejsc. Koszelówka				NR UMOWY
ZAMAWIAJĄCY	Wójt Gminy Łąck				BRANŻA drog.
NAZWA RYSUNKU	Przekrój normalny				SKALA 1:50
	NAZWISKO	NR UPR.	SPECJALNOŚĆ	PODPIS	DATA
OPRACOWAŁ					06.2022
PROJEKTOWAŁ	inż. Franciszek Rytwiński	148/88	drogi		NR RYS.
SPRAWDZIŁ					2,0