


Przepust pod wjazdem - typowy poglądowy

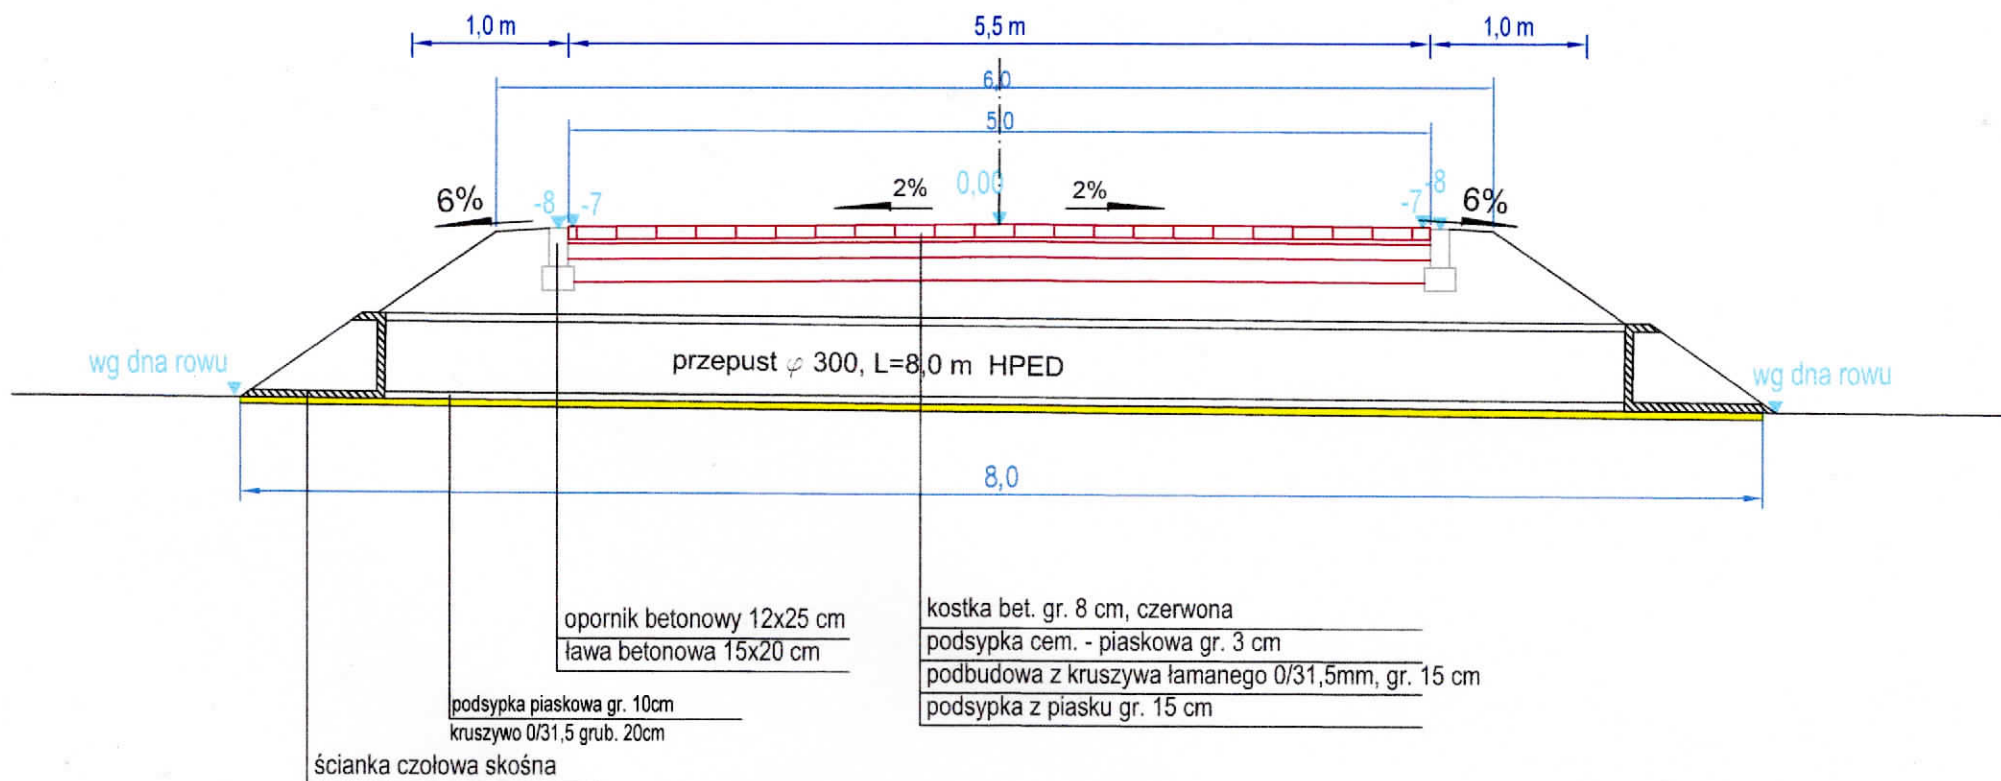

WNIOSKODAWCA:						
Gmina Łąck, 09-520 Łąck, ul. Gostynińska 2						
TEMAT: Operat wodnoprawny na wykonanie urządzeń wodnych – budowa przydroż. Rowów, przepustów w związku z budową drogi gm. m. Koszelówka - Zofiówka				TYTUŁ:		
				Przep. pod zjazdami		
	IMIĘ I NAZWISKO	NR UPRAWNIEŃ	DATA	PODDPIS	NR RYS.	SKALA
Oprac.	Jacek Morawski	19/82; MAZ/WM/6622/01	04.2022		7	1:50

OBIEKT	Budowa drogi gminnej 290715W Koszelówka - Zofiówka				
ZAMAWIAJĄCY	Wojt Gminy Łąck				BRANŻA drog.
NAZWA RYSUNKU	Przekroje normalne - przepust pod zjazdem				SKALA 1:50
	NAZWIŚCIO	NR UPR.	SPECJALNOŚĆ	PODPIS	DATA
OPRACOWAŁ					2021.11
PROJEKTOWAŁ	Franciszek Rywiński	148/88	drogi		NR RYS. 2,1
SPRAWDZIŁ					