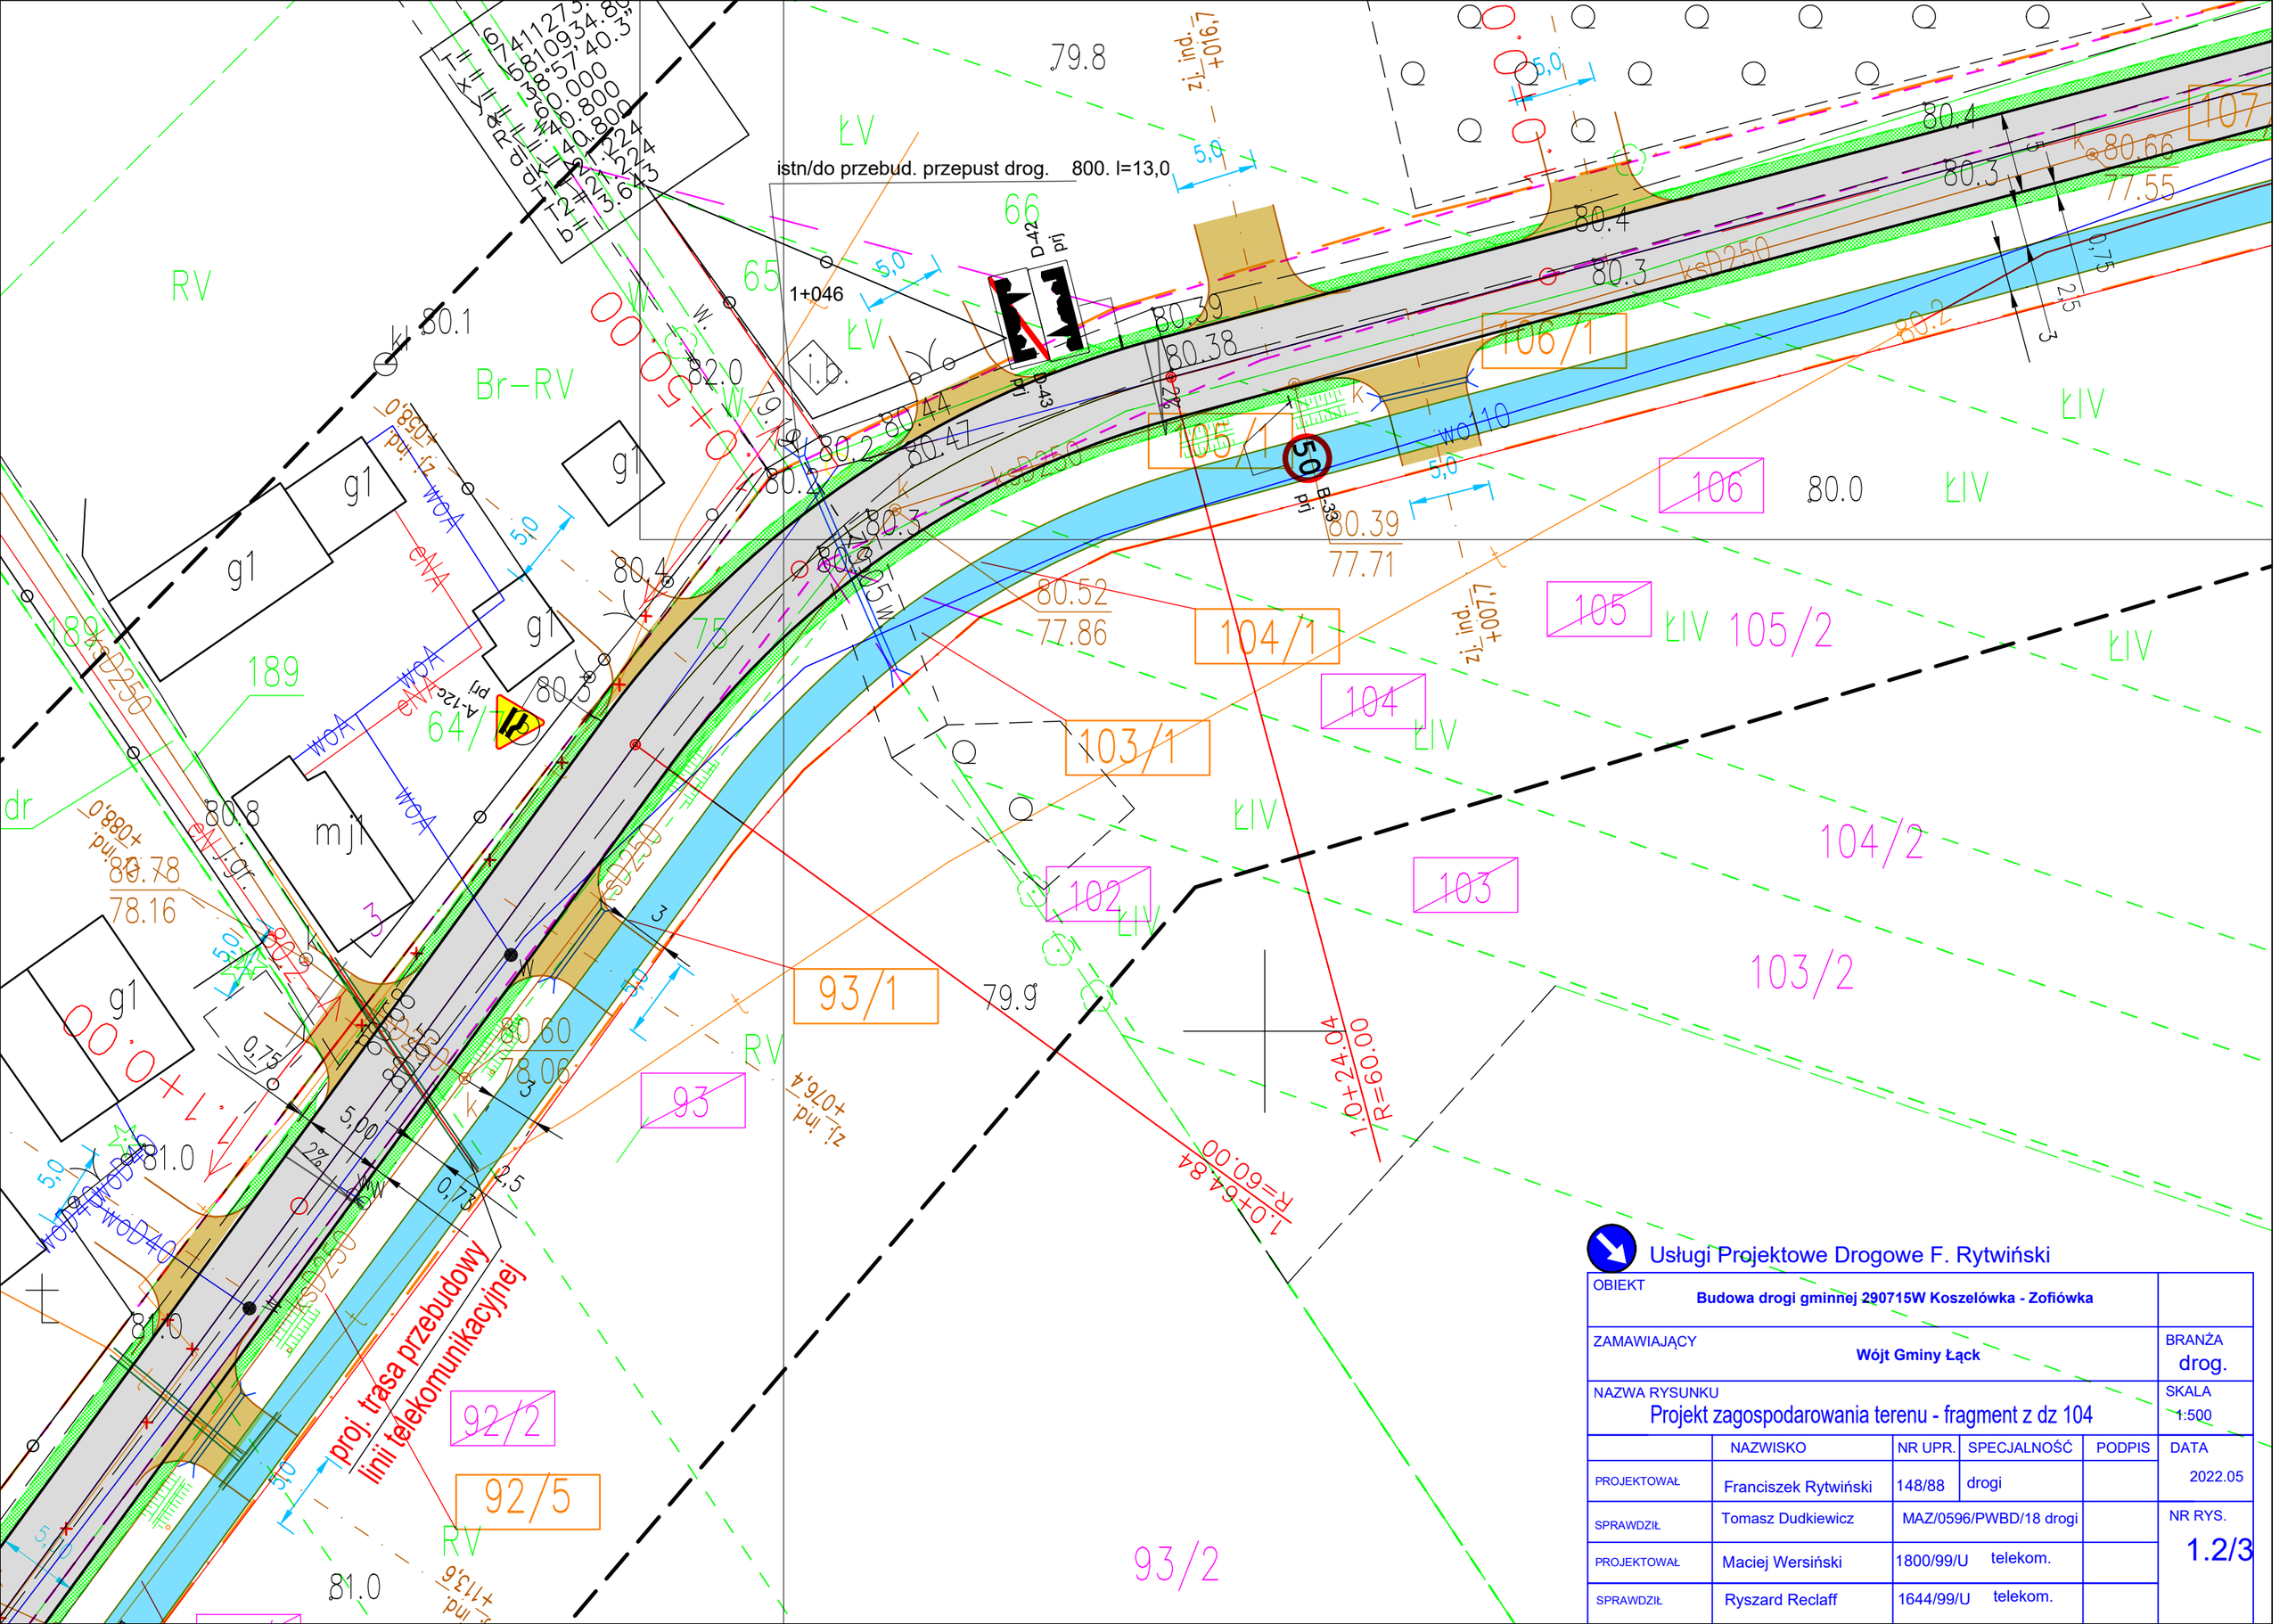

Usługi Projektowe Drogowe F. Rytwiński

OBIEKT	**Budowa drogi gminnej 290715W Koszelówka - Zofiówka**				
ZAMAWIAJĄCY	**Wójt Gminy Łąck**				BRANŻA drog.
NAZWA RYSUNKU	Projekt zagospodarowania terenu - fragment z dz 104				SKALA 1:500
	NAZWISKO	NR UPR.	SPECJALNOŚĆ	PODPIS	DATA
PROJEKTOWAŁ	Franciszek Rytwiński	148/88	drogi		2022.05
SPRAWDZIŁ	Tomasz Dudkiewicz	MAZ/0596/PWBD/18 drogi			NR RYS.
PROJEKTOWAŁ	Maciej Wersiński	1800/99/U	telekom.		1.2/3
SPRAWDZIŁ	Ryszard Reclaff	1644/99/U	telekom.		