



Zarząd Dróg Powiatowych w Płocku

ul. Bielska 57a, 09-400 Płock

tel.: 24 267 68 39

fax.: 24 267 68 81

www.zdpplock.pl

e-mail: sekretariat@zdpplock.pl

Płock, dnia 08 grudnia 2020 roku

ZDP.T.430/115/2020

Usługi Projektowe Drogowe
Franciszek Rytwiński
ul. Gen. Władysława Andersa 42
09-410 Płock

dotyczy: wniosku z dnia 26 listopada 2020 roku w sprawie uzgodnienia skrzyżowania projektowanej drogi gminnej z drogą powiatową nr 1452W Gostynin – Zwoleń – Korzeń – do drogi nr 577 w miejscowości Kościuszków


W odpowiedzi na wniosek z dnia 26 listopada 2020 roku w sprawie uzgodnienia skrzyżowania projektowanej drogi gminnej z drogą powiatową nr 1452W Gostynin – Zwoleń – Korzeń – do drogi nr 577 w miejscowości Kościuszków, po zapoznaniu się ze złożonym opracowaniem,

uzgadniam

przedstawione rozwiązania projektowe dla projektu „Przebudowa drogi gminnej nr 290731W w miejscowości Kościuszków” w zakresie skrzyżowania projektowanej drogi gminnej z drogą powiatową nr 1452W Gostynin – Zwoleń – Korzeń – do drogi nr 577 na załączonych rysunkach (szt. 3).


Jednocześnie informuję, że:

1. przebudowa drogi gminnej nie może wpłynąć negatywnie na system odwodnienia pasa drogowego drogi powiatowej nr 1452W,
2. istniejący przepust na włączeniu drogi gminnej z drogą powiatową nr 1452W należy wskazać na projekcie zagospodarowania terenu i przewidzieć jego wymianę na nowy,
3. projekty stałej i czasowej organizacji ruchu podlegają zaopiniowaniu przez tutejszy Zarząd dróg,
4. przed przystąpieniem do robót Inwestor winien powiadomić tutejszy Zarząd dróg o terminie prowadzenia robót w pasie drogowym drogi powiatowej nr 1452W oraz zgłosić ich zakończenie celem dokonania protokolarnego odbioru robót,
5. po zakończeniu robót Inwestor wprowadzi nową stałą organizację ruchu na skrzyżowaniu drogi gminnej z drogą powiatową nr 1452W zatwierdzoną w projekcie stałej organizacji ruchu.
6. udzielam Inwestorowi Gminie Łąck prawa do dysponowania nieruchomością na cele budowlane dla nieruchomości oznaczonej w ewidencji gruntów jako działki 125 obręb ewidencyjny Kościuszków jednostka ewidencyjna gmina Łąck w zakresie wynikającym z dokumentacji projektowej.

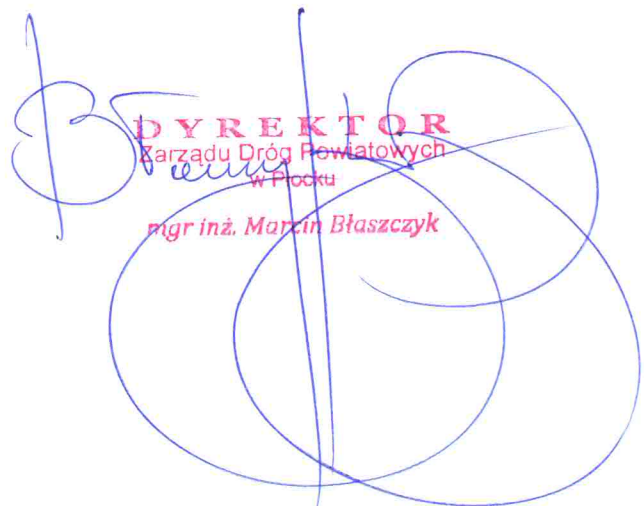
DYREKTOR
Zarządu Dróg Powiatowych
w Płocku
mgr inż. Marcin Błaszczyk

Otrzymują:

1. Adresat
2. a/a

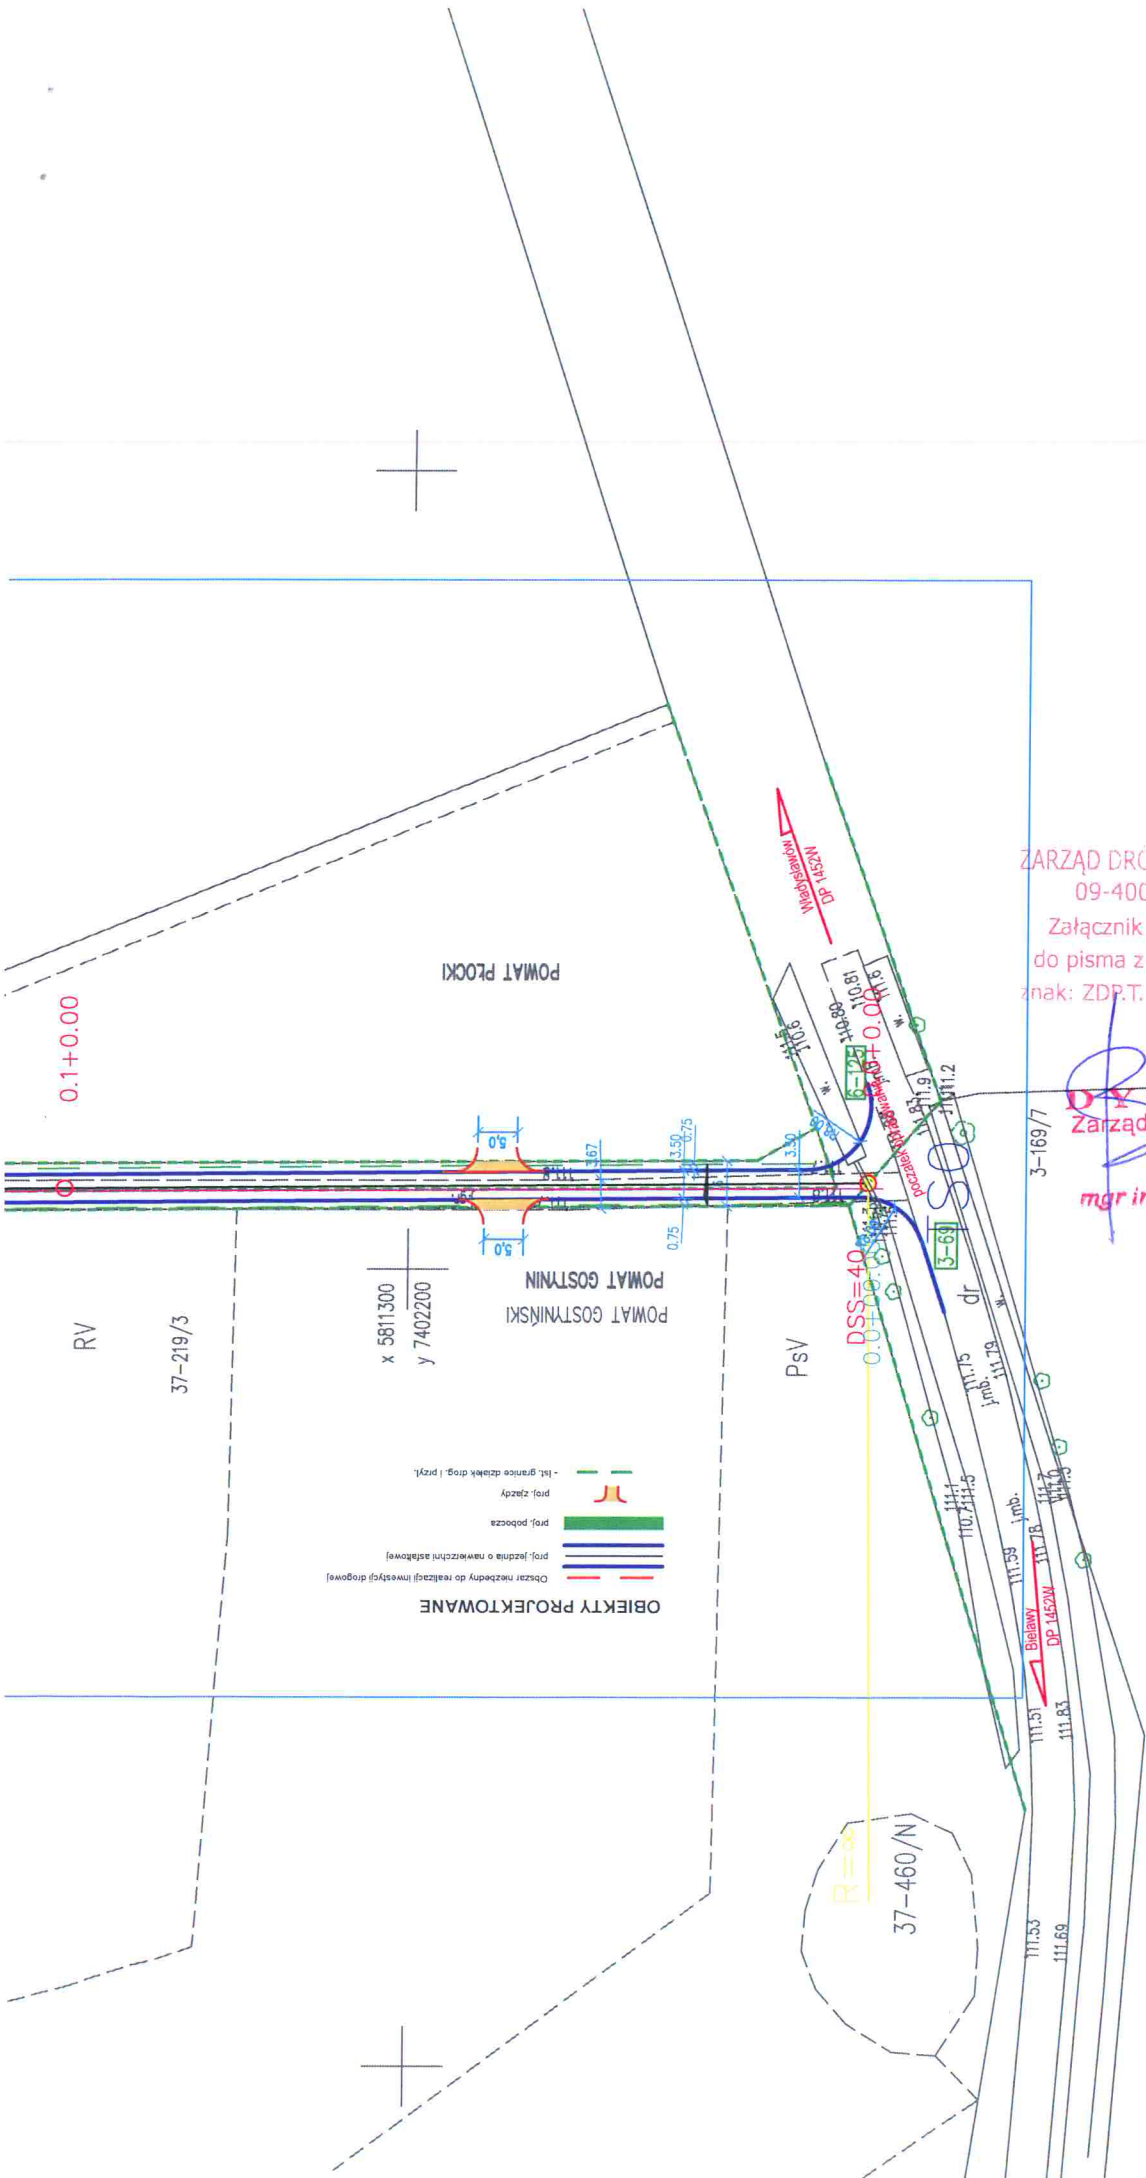

ZARZĄD DRÓG POWIATOWYCH W PŁOCKU
 09-400 Płock, ul. Bielska 57a
 Załącznik nr 13
 do pisma z dnia 08.11.2020
 znak: ZDP.T. 430/MS/2020

DYREKTOR
 Zarządu Dróg Powiatowych
 w Płocku
 mgr inż. Marcin Błaszczuk



OBIEKT		Przebudowa drogi gminnej 290731W w miejsc. Kościuszków;			
ZAMAWIAJĄCY	Wójt Gminy Łąck		BRANŻA	drog.	
NAZWA RYSUNKU	Przekrój normalny		SKALA	1:50	
OPRACOWAŁ	NAZWIŚKO	NR UPR.	SPECJALNOŚĆ	PODPIS	DATA
PROJEKTOWAŁ	Franciszek Rytwiński	148/88	drogi		2020.10
SPRAWDZIŁ					NR RYS. 2.0

ZARZĄD DRÓG POWIATOWYCH W GOSTYNINIE

09-500 GOSTYNIN



Powiat Gostyniński

ul. Płocka 76
tel. 24 / 235 – 21 - 36
telefax 0 24 / 235 – 24 - 78

ZDP.ST.5451/1972/2020

Gostynin, dnia 16 grudnia 2020 roku

Usługi Projektowe Drogowe

inż. Franciszek Rytwiński

ul. Gen. Władysława Andersa 42

09-410 Płock

W odpowiedzi na pismo z dnia 23.11.2020 r. (data wpływu do ZDP Gostynin: 23.11.2020 r.) w sprawie uzgodnienia projektu włączenia drogi gminnej z drogą powiatową nr 1452W Gostynin – Zwoleń – Korzeń – do drogi nr 577 (działka nr 69, obręb geodezyjny Bielawy, gm. Gostynin), Zarząd Dróg Powiatowych w Gostyninie uzgadnia pozytywnie w/w projekt zgodnie z załącznikiem graficznym nr 1 stanowiącym integralną część niniejszego uzgodnienia.

Niniejsze uzgodnienie stanowi również oświadczenie o prawie do dysponowania nieruchomością na cele budowlane (art. 32 i 33 ustawy z dnia 7 lipca 1994 r. Prawo budowlane), w zakresie wynikającym z uzgodnionego projektu włączenia drogi gminnej z drogą powiatową.

KIEROWNIK
Zarządu Dróg Powiatowych w Gostyninie
[Podpis]
Aneta W. Nieda

Otrzymują:


1. Usługi Projektowe Drogowe

inż. Franciszek Rytwiński

ul. Gen. Władysława Andersa 42

09-410 Płock

2. Zarząd Dróg Powiatowych – a/a

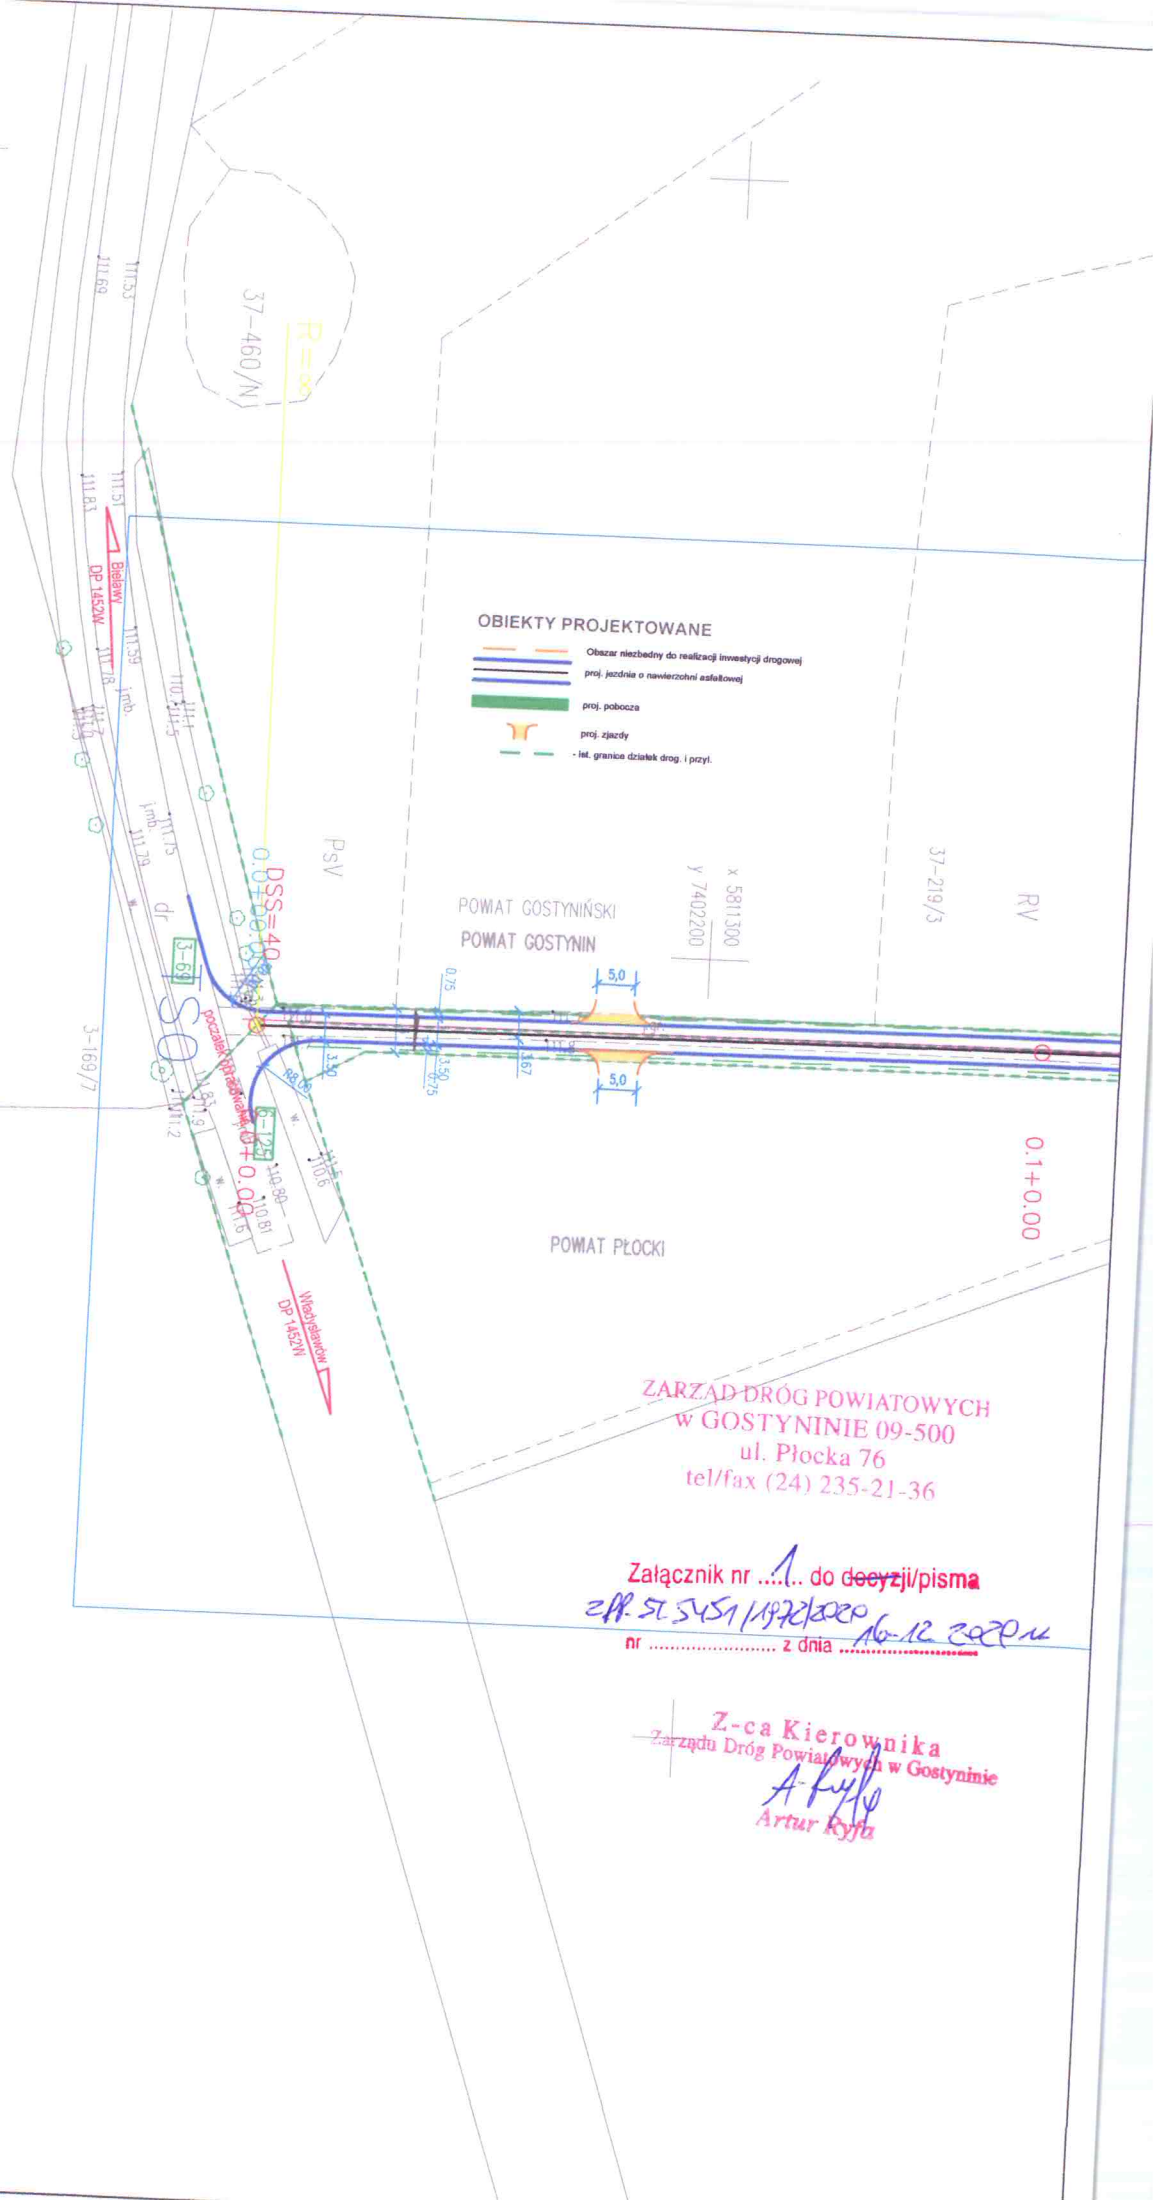

OBIEKTY PROJEKTOWANE

- Obszar niezbędny do realizacji inwestycji drogowej
- proj. jezdnie o nawierzchni asfaltowej
- proj. pobocza
- proj. zjazdu
- ist. granice działek drog. i przył.

ZARZĄD DRÓG POWIATOWYCH
w GOSTYNIŃNIE 09-500
ul. Płocka 76
tel/fax (24) 235-21-36

Załącznik nr 1 do decyzji/pisma
z nr. 51.5151.19.72.2020
nr z dnia 16-12-2020

Z-ca Kierownika
Zarządu Dróg Powiatowych w Gostyninie
A. Ryja
Artur Ryja

Usługi Projektowe Drogowe F. Rywiński	
OBIEKT	Przebudowa drogi gminnej 290731W w miejsc. Kościuszków.
ZAMAWIAJĄCY	Wójt Gminy Łasek
NAZWA RYSUNKU	Przekrój normalny
NAZWIŚKO	BRANZA
	drog.
	SKALA
	1:50