


Przepust pod wjazdem - typowy poglądowy

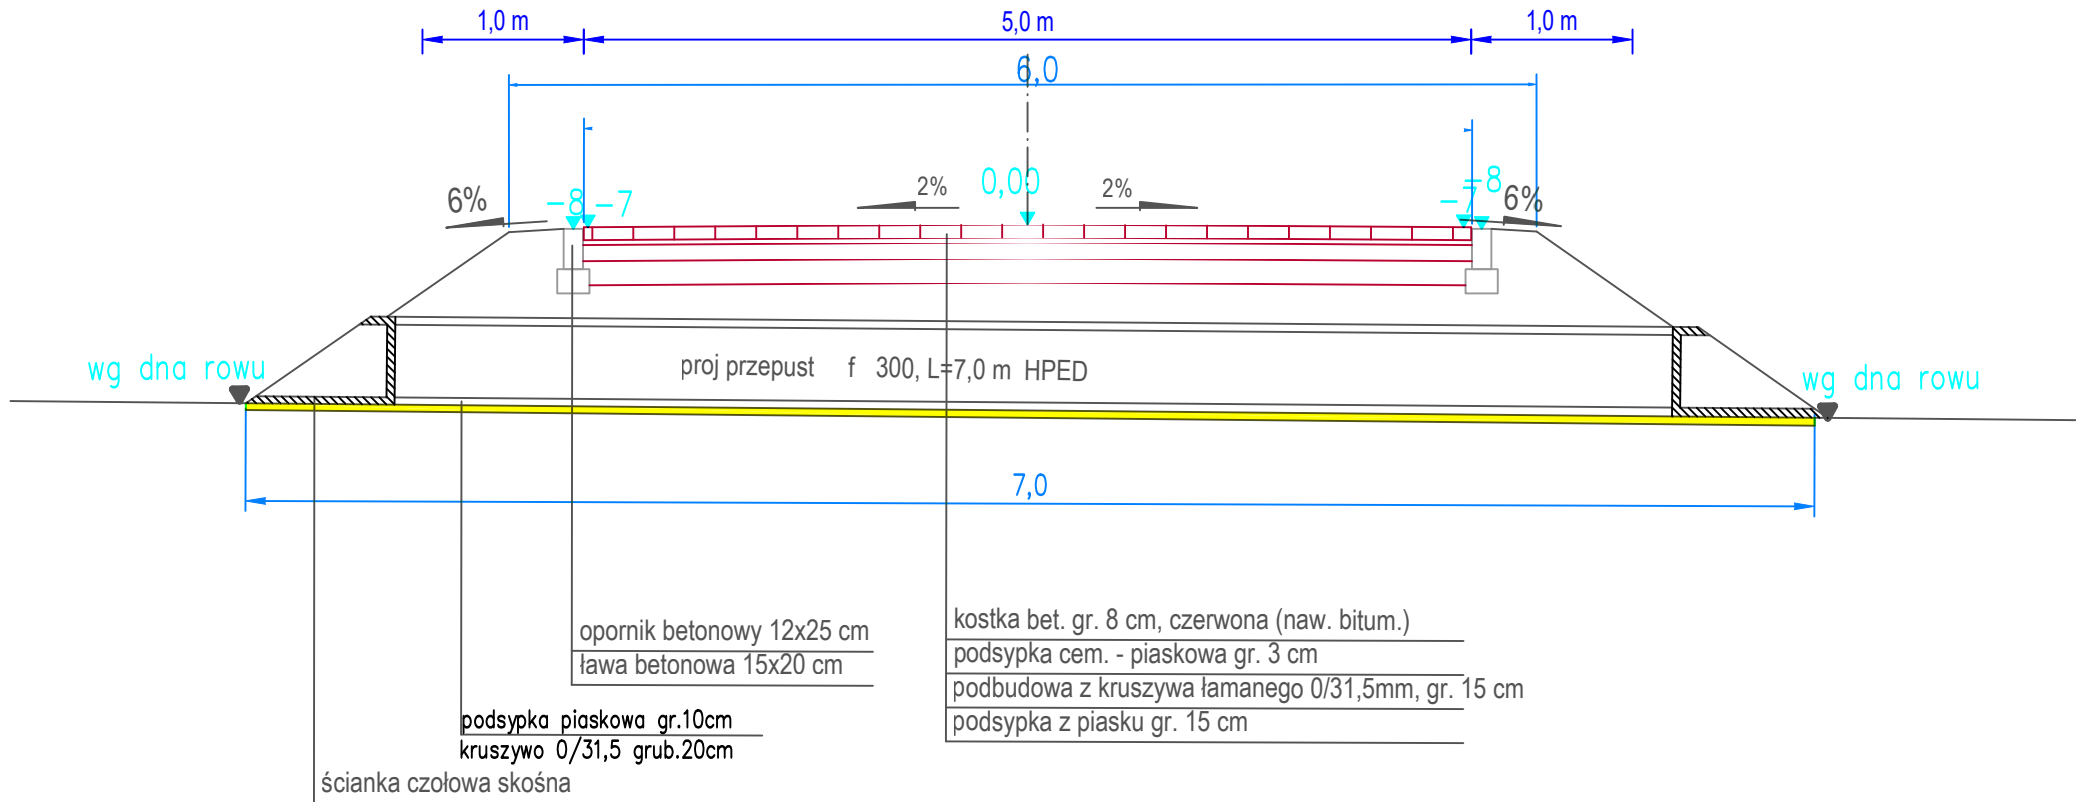

Usługi Projektowe Drogowe F. Rytwiński

OBIEKT		Budowa drogi gminnej 290715W Koszelówka - Zofiówka			
ZAMAWIAJĄCY		Wójt Gminy Łąck			BRANŻA drog.
NAZWA RYSUNKU		Zjazd - przekrój typowy			SKALA
	NAZWISKO	NR UPR.	SPECJALNOŚĆ	PODPIS	DATA
OPRACOWAŁ					2021.11
PROJEKTOWAŁ	Franciszek Rytwiński	148/88	drogi		NR RYS. 2.1
SPRAWDZIŁ					