LEGENDA

OBIEKTY ISTNIEJĄCE

- granica mapy d/c
- Ist. budynki
- Ist. krawędzie jezdni
- Ist. ogrodzenia
- Ist. granice działek drogowych
- Ist. bramy
- Ist. furtki
- Ist. drzewa
- Ist. skarpy
- pozostałe granice działek

OZNACZENIA INSTALACYJNE

- Ist. sieć eNN
- Ist. lampy oświetleniowe
- Ist. słupy napowietrznej linii eNN
- Ist. sieć wodociągowa
- Ist. kanały sanitarne
- Ist. linia teletechniczna
- Ist. słupy napowietrznej linii teletechnicznej

OBIEKTY PROJEKTOWANE

- Obszar niezbędny do realizacji inwestycji drogowej
- proj. jezdnia o nawierzchni asfaltowej
- proj.ścieżka rowerowa dwukierunkowa
- proj. pobocza
- proj. zjazdy
- proj. przepusty drogowe PEHD
- proj. rów ziemny przydrożny
- projektowane rury osłonowe na linii telekomunikacyjnej
- proj. przebudowa sieci telefonicznej
- sieć telefoniczna do likwidacji
- 128 działki drogowe bez podziałów
- 52/1 działki do podziału
- 52/26 128 działki po podziale
- działki drogowe dodzielone

Mapa do celów projektowych

arkusze mapy: 7.178.09.20.4, 7.178.09.25.4 i 7.178.10.16.3

Oznaczenie zgłoszenia pracy geodezyjnej	GGN.III.6640.3616.2021	
Miejscowość	Koszelówka	
Jednostka ewidencyjna	identyfikator	141907_2
	nazwa	Łąck
Obręb ewidencyjny	identyfikator	0005
	nazwa	**Koszelówka**
Skala mapy	1:1000	
Nazwa układu współrzędnych	Przetokarnych pleskich	2000
	Wysokości	PL-EVRF2007-NH
Oznaczenie granic obszaru który był przedmiotem aktualizacji	Linia przerywana	
Oznaczenie i informacje o skutkach/braki gruntowych mających wpływ na zagospodarowanie gruntów, dokładnie/ograniczonych w granicach przedstawionej mapy	Nie badano działu tzorzeego ksiąg wieczystych	

Geodeta Uprawniony
inż. Wojciech Rojewski
Zakład Usług Geodezyjnych
09-530 Gąbin, ul. Mornsztyna 6
tel. 24 775 36 Kom. 0 605 54 56
Dyspozytornia: tel.0 ?? 629 38 ..

Gąbin, dn. 29.11.2021r.

Geodeta Uprawniony
inż. Wojciech Rojewski
Zakład Usług Geodezyjnych

Nie wykluczam się istnienia w terenie urządzeń podziemnych nie wykazanych na niniejszej mapie, które nie zostały odnalezione podczas wykonywania pomiarów lub nie były zgłoszone do inwentaryzacji przed zasypaniem albo dla których brak informacji branżowych

Poświadczam, że niniejszy dokument został opracowany w bazie danych geodezyjnych i kartograficznych, których wszystkie zbiory części tworzą rozdzielnie zwartą całość. Jednocześnie informuję, że ponoszę wyłączną odpowiedzialność karną za złożenie fałszywego oświadczenia.

Identyfikator zgłoszenia prac geodezyjnych: GGN.III.6640.3616.2021

Organ służby geodezyjnej, który otrzymał zgłoszenie: Starosta Płocki

Wykonawca prac geodezyjnych: Usługi Geodezyjne "FR" inż. Wojciech Rojewski

Nr oraz data sporządzenia dokumentu zawierającego wynik pozytywnej weryfikacji: GGN.III.6640.3616.2021 z dnia 2021.12.09

Imię i nazwisko oraz nr uprawnień zawodowych kierownika prac: Geodeta Uprawniony inż. Wojciech Rojewski

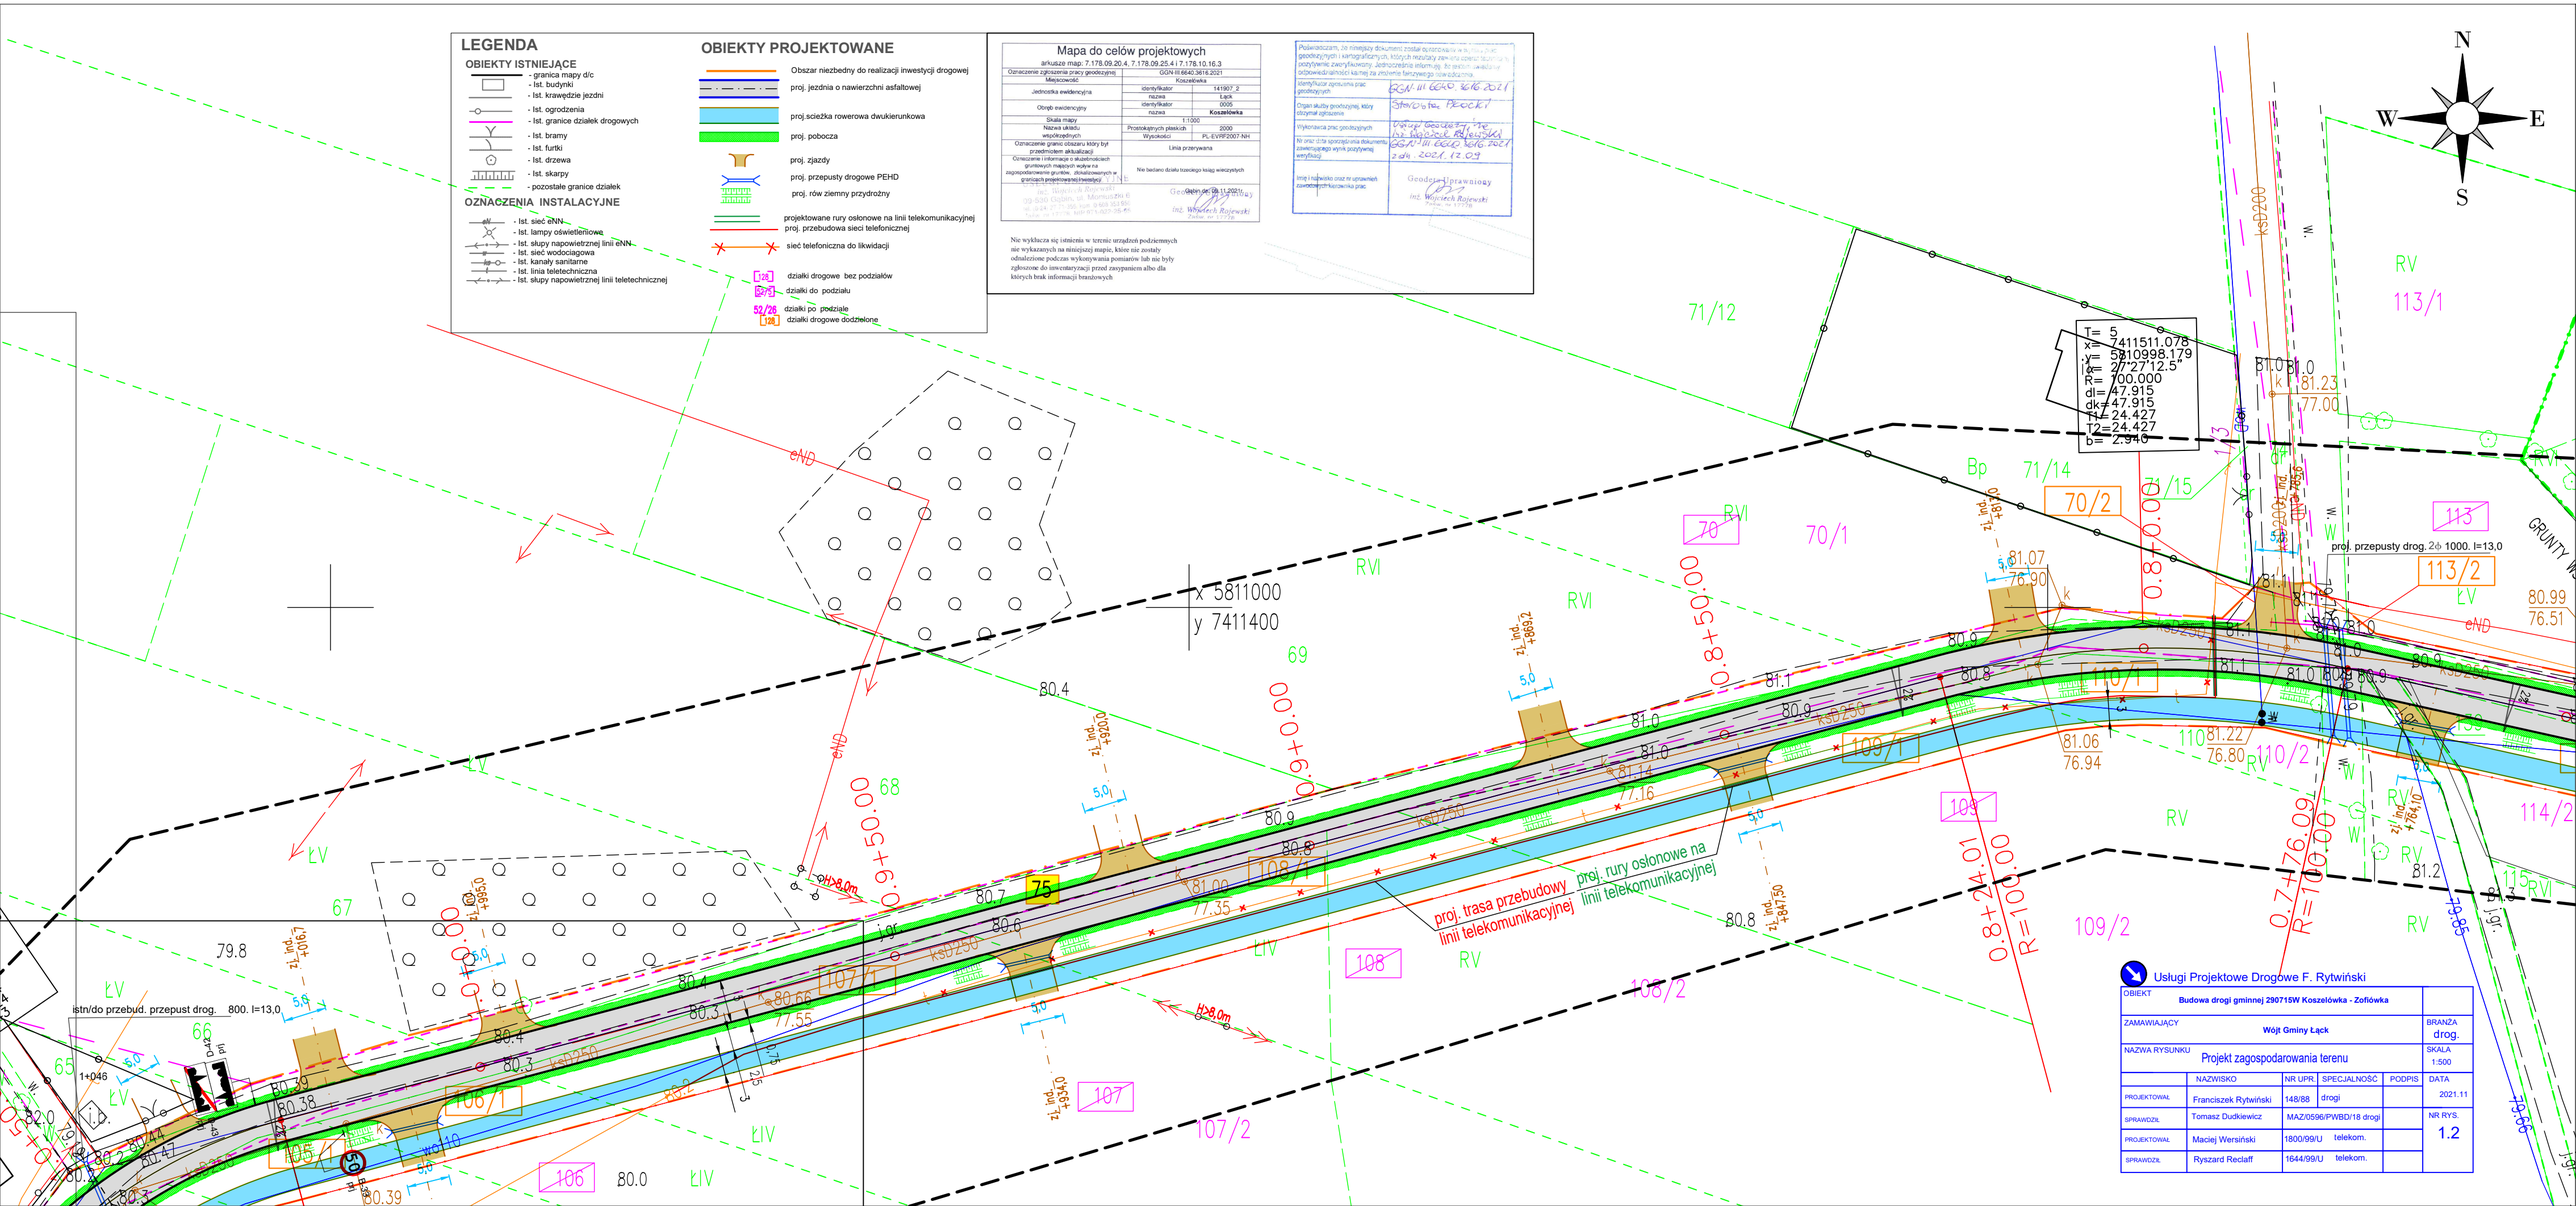

Usługi Projektowe Drogowe F. Rytwiński

OBIEKT	**Budowa drogi gminnej 290715W Koszelówka - Zofiówka**				
ZAMAWIAJĄCY	**Wójt Gminy Łąck**				BRANŻA drog.
NAZWA RYSUNKU	Projekt zagospodarowania terenu				SKALA 1:500
	NAZWISKO	NR UPR	SPECJALNOŚĆ	PODPIS	DATA
PROJEKTOWAŁ	Franciszek Rytwiński	148/88	drogi		2021.11
SPRAWDZIŁ	Tomasz Dudkiewicz	MAZ/0596/PWBD/18	drogi		NR RYS.
PROJEKTOWAŁ	Maciej Wersiński	1800/99/U	telekom.		1.2
SPRAWDZIŁ	Ryszard Reclaff	1644/99/U	telekom.		