


**PROJEKT ZAGOSPODAROWANIA
 DZIAŁKI NR 64/1 i 64/2**

MAPA DO CELÓW PROJEKTOWYCH	
naczenie kancelaryjne zgłoszenia pracy geodezyjnej: GGN-III.6640.4998.2023	
Miejscowość: Grabina	
Identyfikator: 141907_2	Nazwa: Łąck
Identyfikator: 0002	Nazwa: Grabina
Skala mapy: 1: 500	
System odniesienia układu współrzędnych: Prostokątnych płaskich Wysokości	
System odniesienia: „Układ 2000”	
System odniesienia: PL-EVRF2007-NH	
Opis granic obszaru, który był przedmiotem aktualizacji:	
Badanie i informacje o służebnościach gruntowych mających wpływ na zagospodarowanie gruntów, zlokalizowanych w granicach projektowanej inwestycji: Nie badano działu III KW	
Badanie i symbol konturu użytku gruntowego, który nie jest ujawniony w danych ewidencji gruntów i budynków: brak	
Data wykonania mapy: 06.02.2024	
Kod mapy zasadniczej: 7.179.09.14.3.2	
Wykonawca: GEORIS inż. Krzysztof Szmyt 09-500 Gostynin, ul. Czapskiego 4/40 tel. (24) 235 36 53, kom. 606 442 149 e-mail: szmyt@geodezja.pl NIP 071-001-09-75, REGON 611379452	
Geodeta uprawniony: inż. Krzysztof Szmyt Upz. nr 13762	

Powiadzam, że niniejszy dokument został opracowany w wyniku prac geodezyjnych i kartograficznych, których rezultaty zawiera operat techniczny pozytywnie zweryfikowany. Jednocześnie informuję, że jestem świadomy odpowiedzialności karnej za złożenie fałszywego oświadczenia.


Identyfikator zgłoszenia prac geodezyjnych	BGN-III.6640.4998.2023
Organ służby geodezyjnej, który otrzymał zgłoszenie	STAROSTA PŁOCK
Nr oraz data sporządzenia dokumentu zawierającego wynik pozytywnej weryfikacji	BGN-III.6640.4998.2023-1 13.02.2024r.
Imię i nazwisko oraz nr uprawnień zawodowych kierownika prac	GEODETA UPRAWNIONY inż. Krzysztof Szmyt Upz. nr 13762

- Legenda**
A-B-C-D - granica działki, obszar oddziaływania
- Projektowane elementy:**
- Zestaw treningowy - baza 2
 - Karuzela słupowa
 - Piramida mata 56/21
 - Bujak konik - HDPE
 - Czworościan gimnastyczny
 - Huśtawka wahadłowa metalowa potrójna z bocianim gniazdem
 - Huśtawka ważka metalowa
 - Bujak samochodzik - HDPE
 - Ławka żeliwna
 - Kosz na śmieci do segregacji z tablicą informacyjną o właściwej segregacji
 - Stonoga - tunel rurowy
 - Regulamin placu zabaw metalowy
 - Regulamin siatki zewnętrznej
 - Tablica informacyjna o historii Grabiny
 - Tablica informacyjna opisująca jeziora
- A** - istniejący budynek gospodarczy
B - istniejący budynek gospodarczy do rozbiórki wg odrębnego zgłoszenia
C - istniejące miejsce gromadzenia odpadów
D - istniejący budynek mieszkalny jednorodzinny
- Projektowana nawierzchnia bezpieczna zestawu treningowego
 Projektowana nawierzchnia bezpieczna urządzenia zabawowego
 Istniejące ogrodzenie terenu
 Rezerwacja miejsca na projektowane boisko sportowe - wg odrębnego opracowania

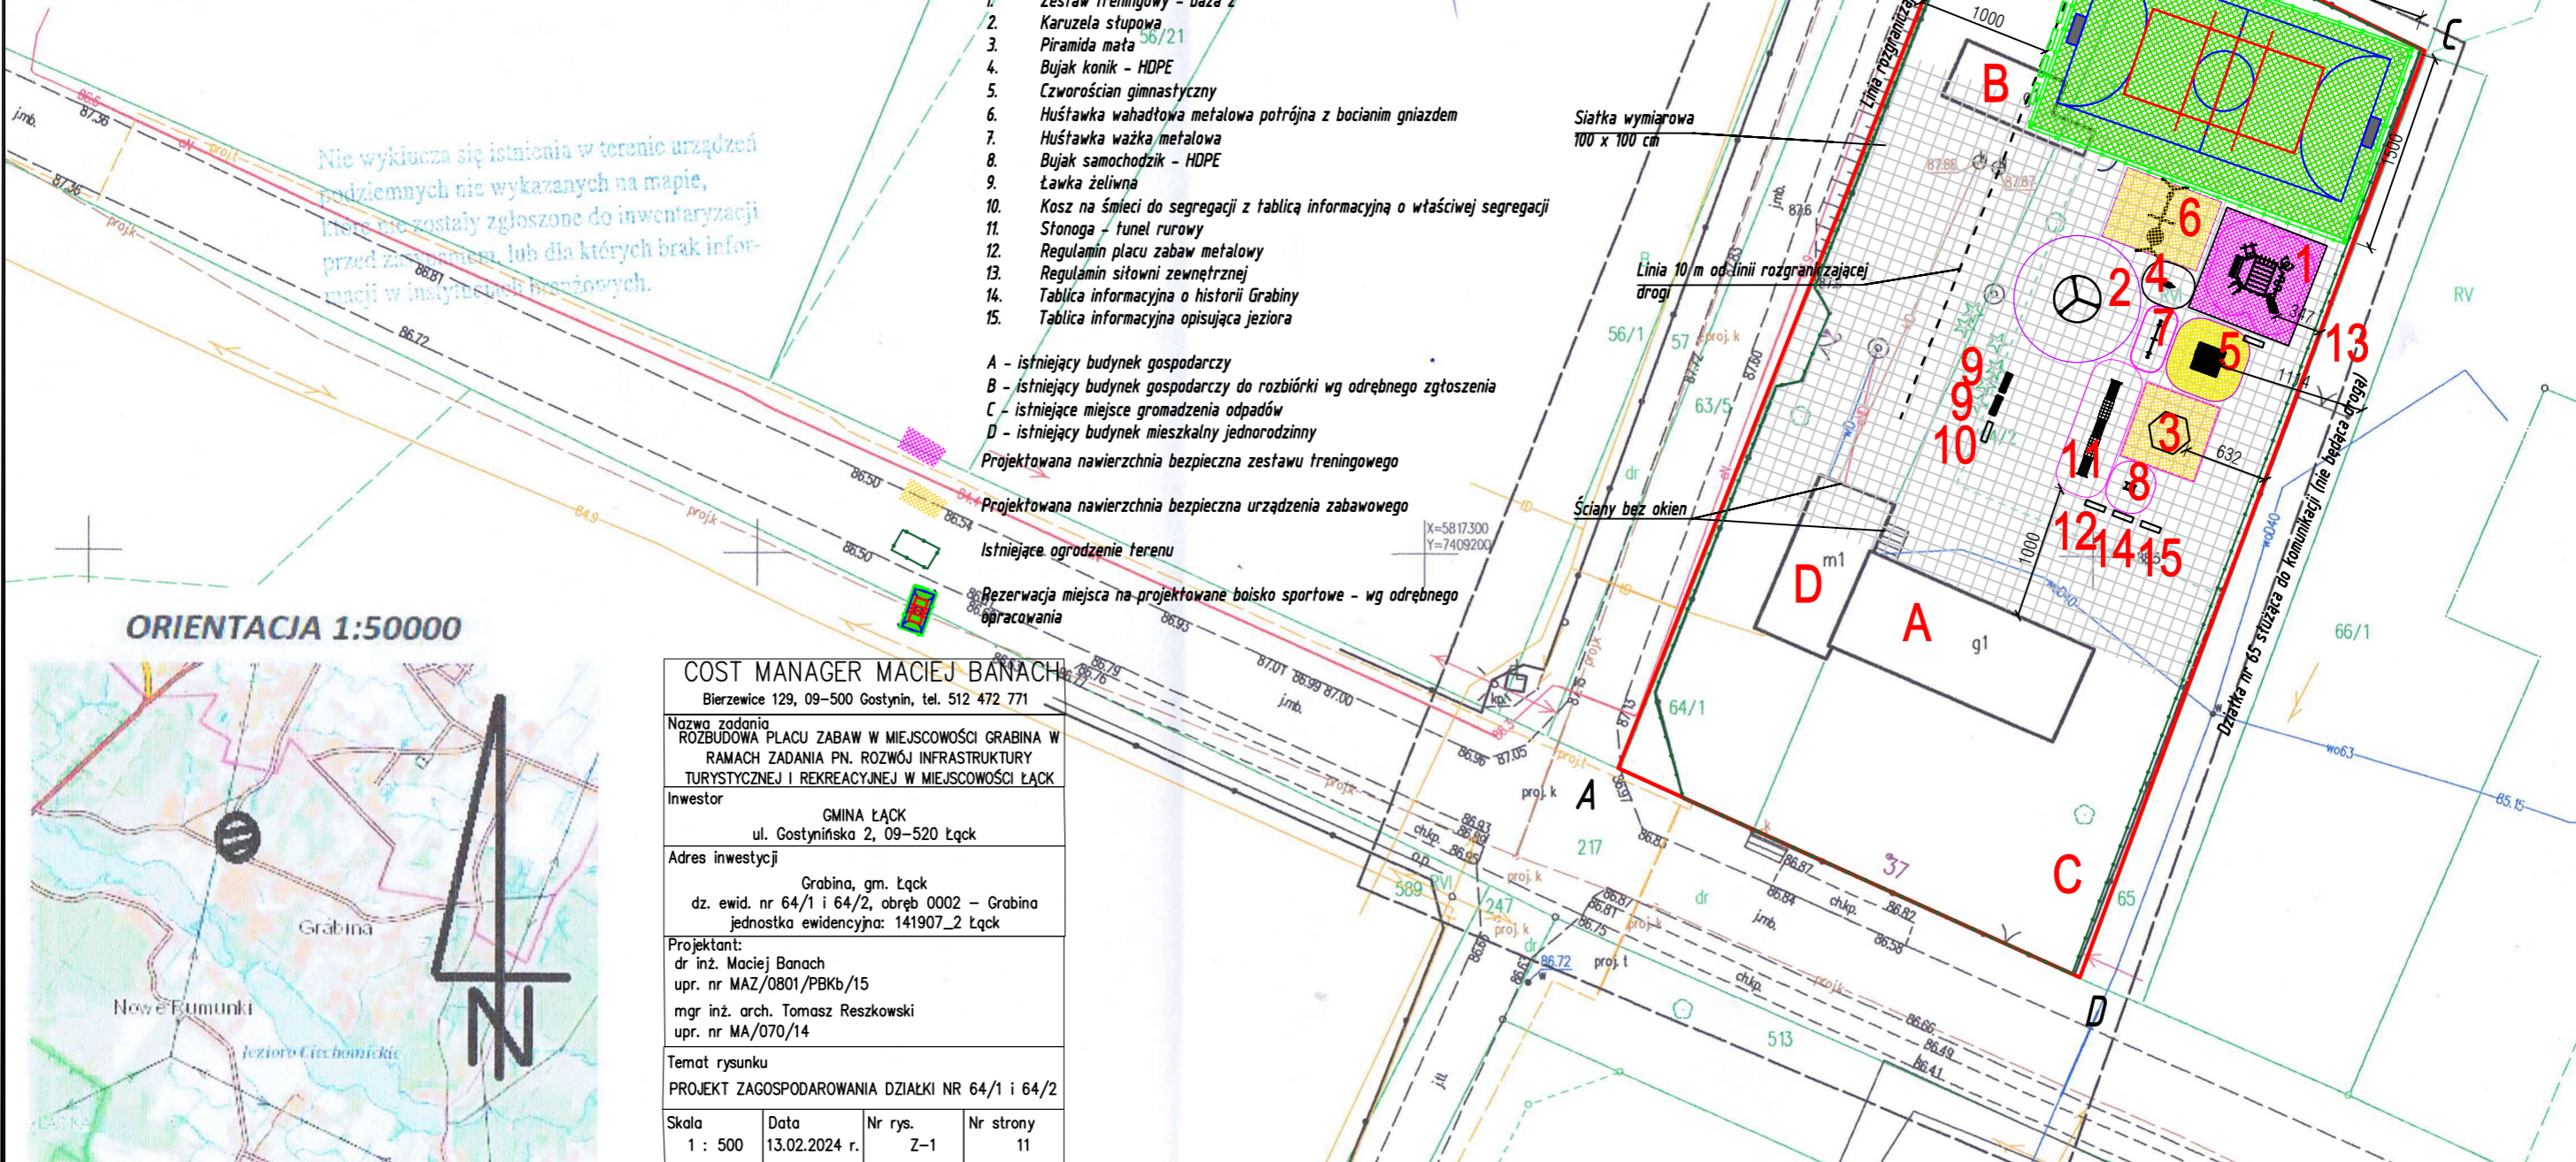

Nie wyklucza się istnienia w terenie urządzeń podziemnych nie wykazanych na mapie, które nie zostały zgłoszone do inwentaryzacji przed rozpoczęciem, lub dla których brak informacji w insygnacjach mapowych.

ORIENTACJA 1:50000

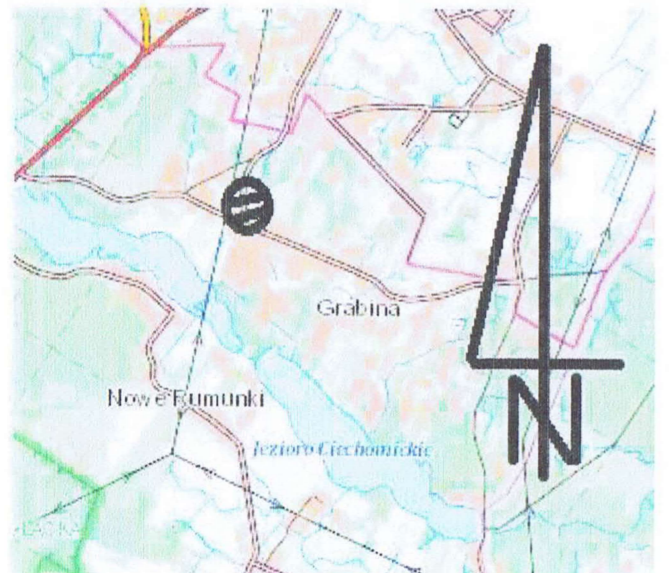

COST MANAGER MACIEJ BANACH
 Bierzewice 129, 09-500 Gostynin, tel. 512 472 771

Nazwa zadania: ROZBUDOWA PLACU ZABAW W MIEJSCOWOŚCI GRABINA W RAMACH ZADANIA PN. ROZWÓJ INFRASTRUKTURY TURYSTYCZNEJ I REKREACYJNEJ W MIEJSCOWOŚCI ŁĄCK

Investor: GMINA ŁĄCK
 ul. Gostynińska 2, 09-520 Łąck

Adres inwestycji: Grabina, gm. Łąck
 dz. ewid. nr 64/1 i 64/2, obręb 0002 - Grabina
 jednostka ewidencyjna: 141907_2 Łąck

Projektant: dr inż. Maciej Banach
 upr. nr MAZ/0801/PBkb/15
 mgr inż. arch. Tomasz Reszkowski
 upr. nr MA/070/14

Temat rysunku: PROJEKT ZAGOSPODAROWANIA DZIAŁKI NR 64/1 i 64/2

Skala	Data	Nr rys.	Nr strony
1 : 500	13.02.2024 r.	Z-1	11