


WYRYS ZE STUDIUM UWARUNKOWAŃ I KIERUNKÓW
ZAGOSPODAROWANIA PRZESTRZENNEGO GMINY ŁĄCK

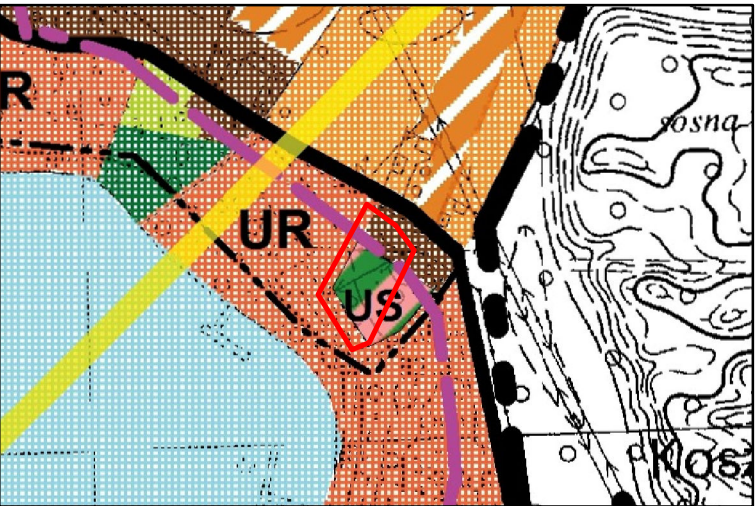

- GRANICE OBSZARU OBJĘTEGO PLANEM**
- tereny adaptacji, przekształceń, porządkowania i intensyfikacji istniejącego układu osadniczego o dominującej funkcji mieszkaniowej
 - tereny rozwoju funkcji usługowej w zakresie sportu, rekreacji i turystyki bez prawa zabudowy kubaturowej
 - lasy

Graficzne ustalenia planu

- granica obszaru objętego ustaleniami planu
- linie rozgraniczające tereny o różnym przeznaczeniu lub różnych zasadach zagospodarowania
- nieprzekraczalne linie zabudowy
- MN** tereny zabudowy mieszkaniowej jednorodzinnej
- US** tereny usług sportu i rekreacji
- L** teren lasu
- KDZ** teren komunikacji drogowej publicznej drogi zbiorczej
- zwymerowane odległości


Informacje

- zasięg granicy 100 m od linii brzegowej jeziora

Cały teren objęty planem położony jest w granicach Gostynińsko-Gąbińskiego Obszaru Chronionego Krajobrazu

rysunek planu wykonano z wykorzystaniem mapy zasadniczej (w postaci rastrowej i wektorowej) oraz zbioru danych z bazy EGİB pochodzących z państwowego zasobu geodezyjnego i kartograficznego udostępnionych przez Starostę Płockiego układ współrzędnych PL-2000 (strefa 7)

Miejscowy Plan Zagospodarowania Przestrzennego
dla wybranych terenów położonych przy jez. Zdworskim

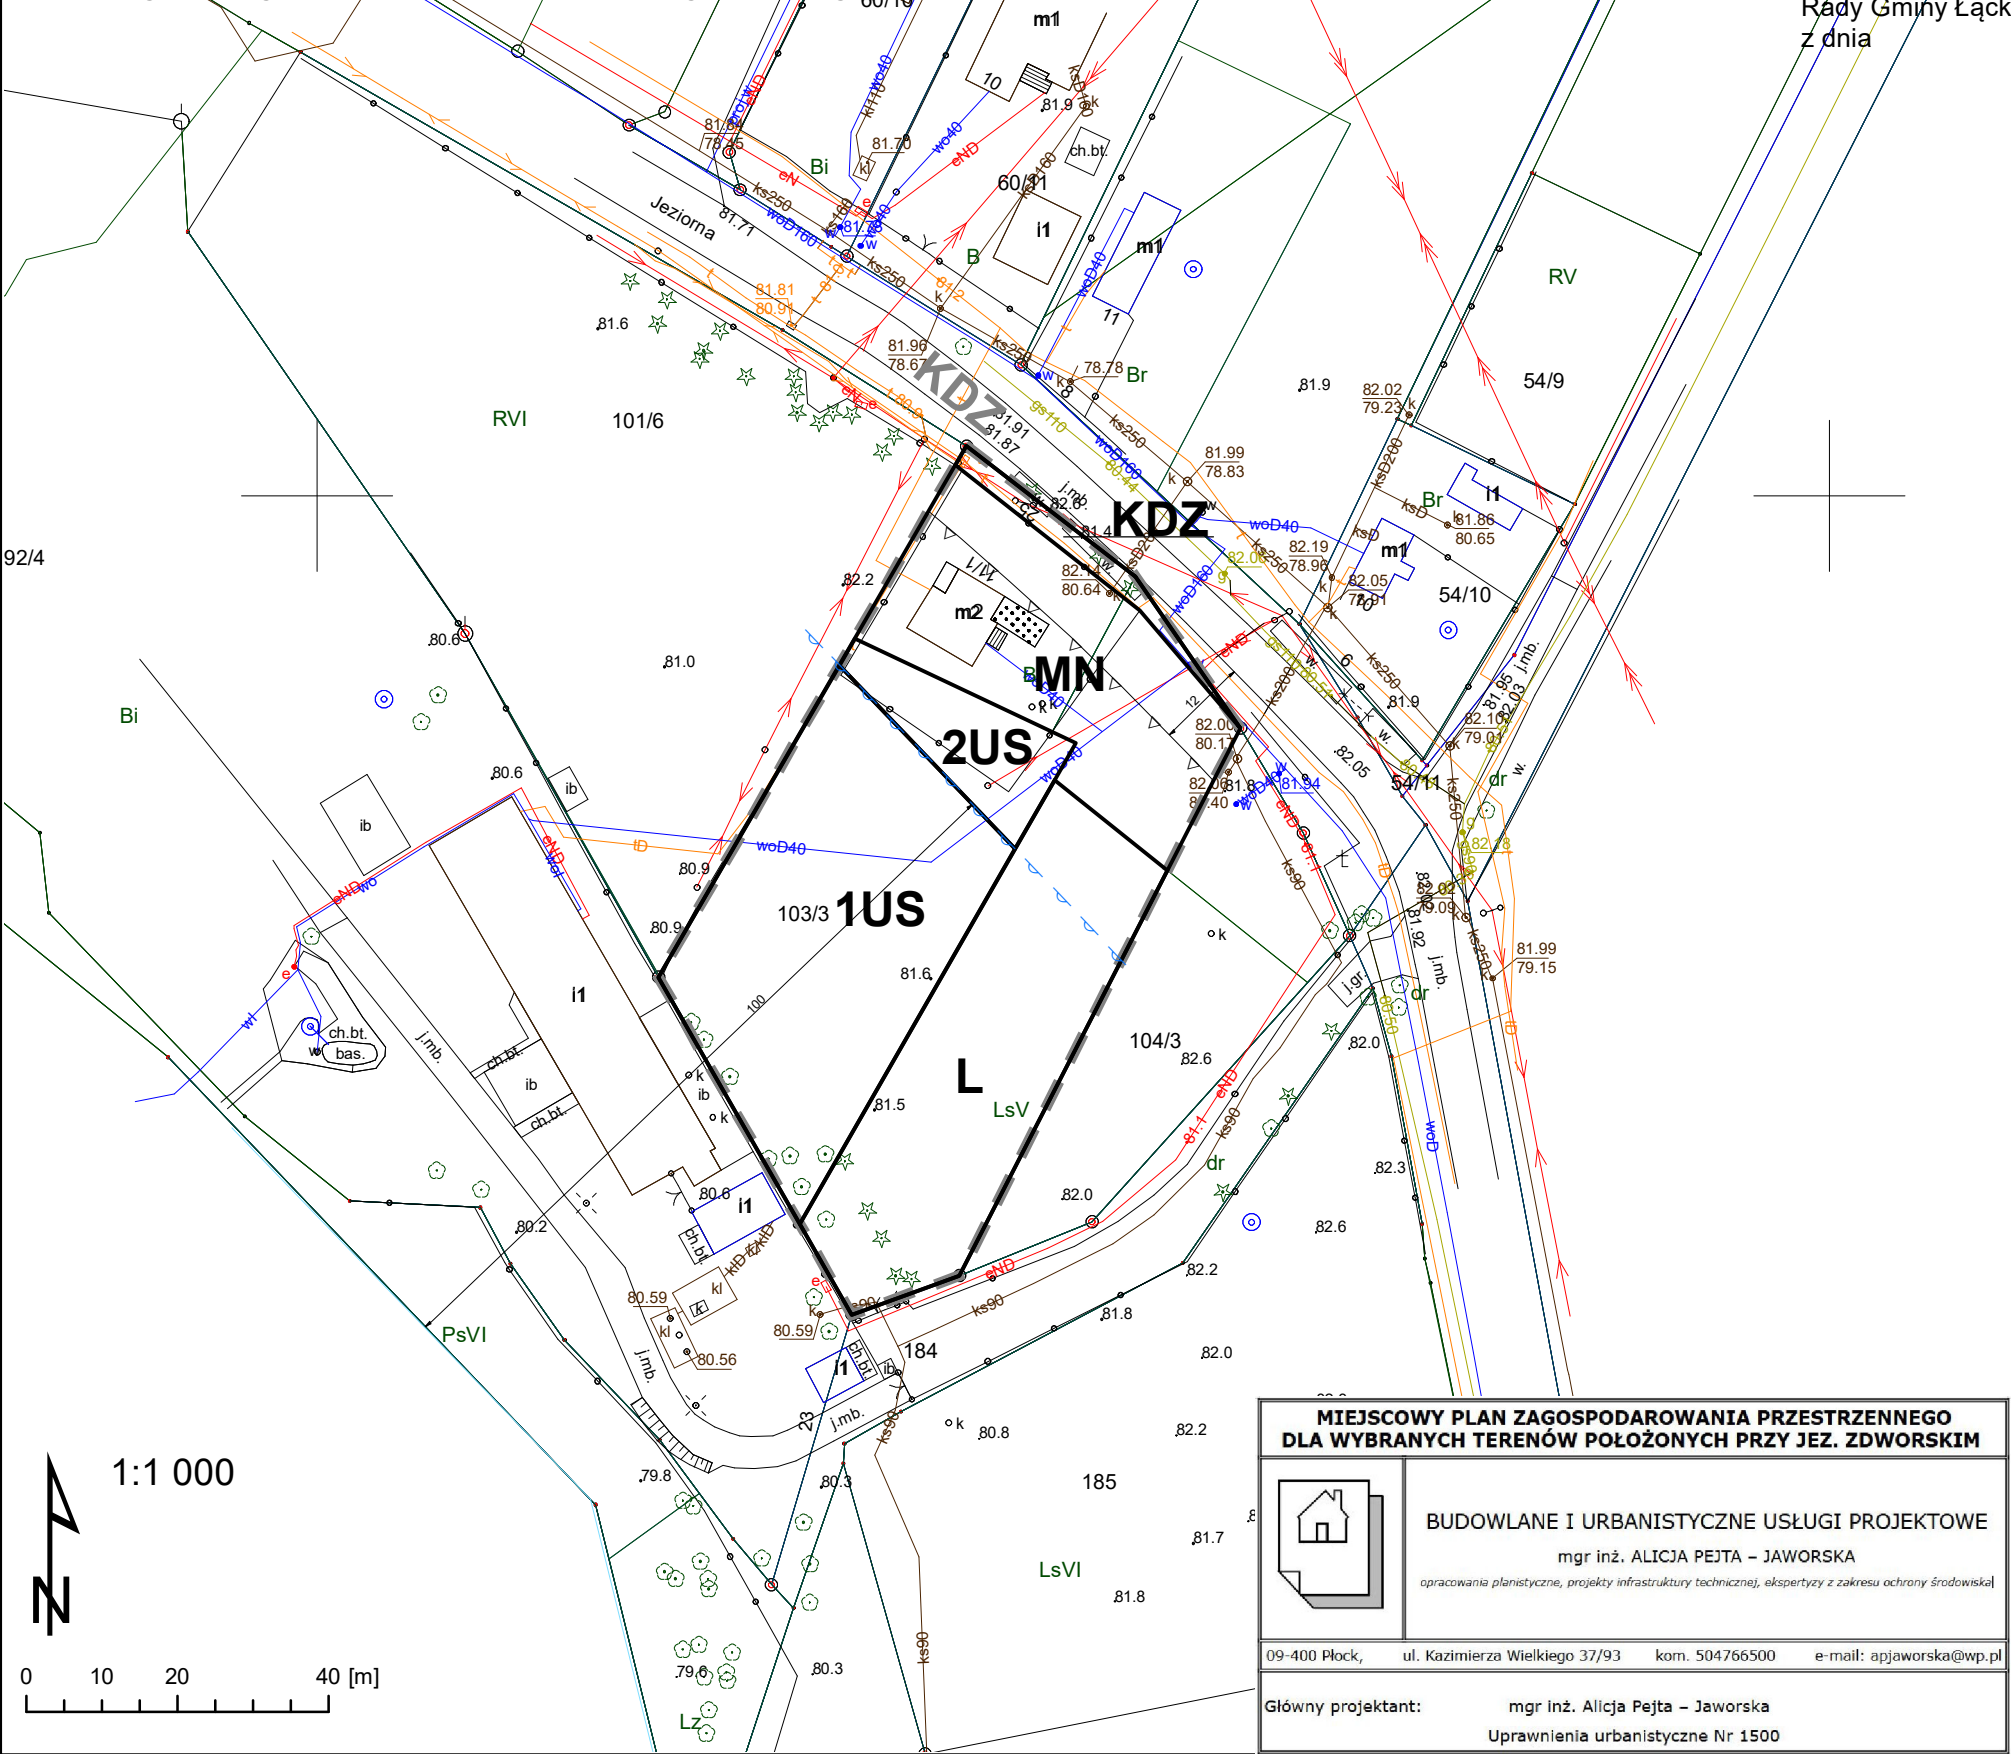

Załącznik Nr 1
do Uchwały Nr
Rady Gminy Łąck
z dnia

**MIEJSCOWY PLAN ZAGOSPODAROWANIA PRZESTRZENNEGO
DLA WYBRANYCH TERENÓW POŁOŻONYCH PRZY JEZ. ZDWORSKIM**

BUDOWLANE I URBANISTYCZNE USŁUGI PROJEKTOWE
mgr inż. ALICJA PEJTA – JAWORSKA
opracowanie planistyczne, projekty infrastruktury technicznej, ekspertyzy z zakresu ochrony środowiska

09-400 Płock, ul. Kazimierza Wielkiego 37/93 kom. 504766500 e-mail: apjaworska@wp.pl

Główny projektant: mgr inż. Alicja Pejta – Jaworska
Uprawnienia urbanistyczne Nr 1500