

WYRYS ZE STUDIUM UWARUNKOWAŃ I KIERUNKÓW  
ZAGOSPODAROWANIA PRZESTRZENNEGO GMINY ŁĄCK



- GRANICE OBSZARU OBJĘTEGO PLANEM**
- tereny adaptacji, przekształceń, porządkowania i intensyfikacji istniejącego układu osadniczego o dominującej funkcji mieszkaniowej

Graficzne ustalenia planu

- granica obszaru objętego ustaleniami planu
- linie rozgraniczające tereny o różnym przeznaczeniu lub różnych zasadach zagospodarowania
- nieprzekraczalne linie zabudowy
- MN** teren zabudowy mieszkaniowej jednorodzinnej
- WS** teren wód powierzchniowych śródlądowych
- zwymerowane odległości

Informacje


- KR** teren komunikacji drogowej wewnętrznej

Cały teren objęty planem położony jest w granicach Gostyńsko-Gabińskiego Obszaru Chronionego Krajobrazu

rysunek planu wykonano z wykorzystaniem mapy zasadniczej (w postaci rastrowej i wektorowej) oraz zbioru danych z bazy EGİB pochodzących z państwowego zasobu geodezyjnego i kartograficznego udostępnionych przez Starostę Płockiego układ współrzędnych PL-2000 (strefa 7)

Miejscowy Plan Zagospodarowania Przestrzennego  
dla wybranych terenów położonych przy jez. Zdworskim

Załącznik Nr 7  
do Uchwały Nr  
Rady Gminy Łąck  
z dnia

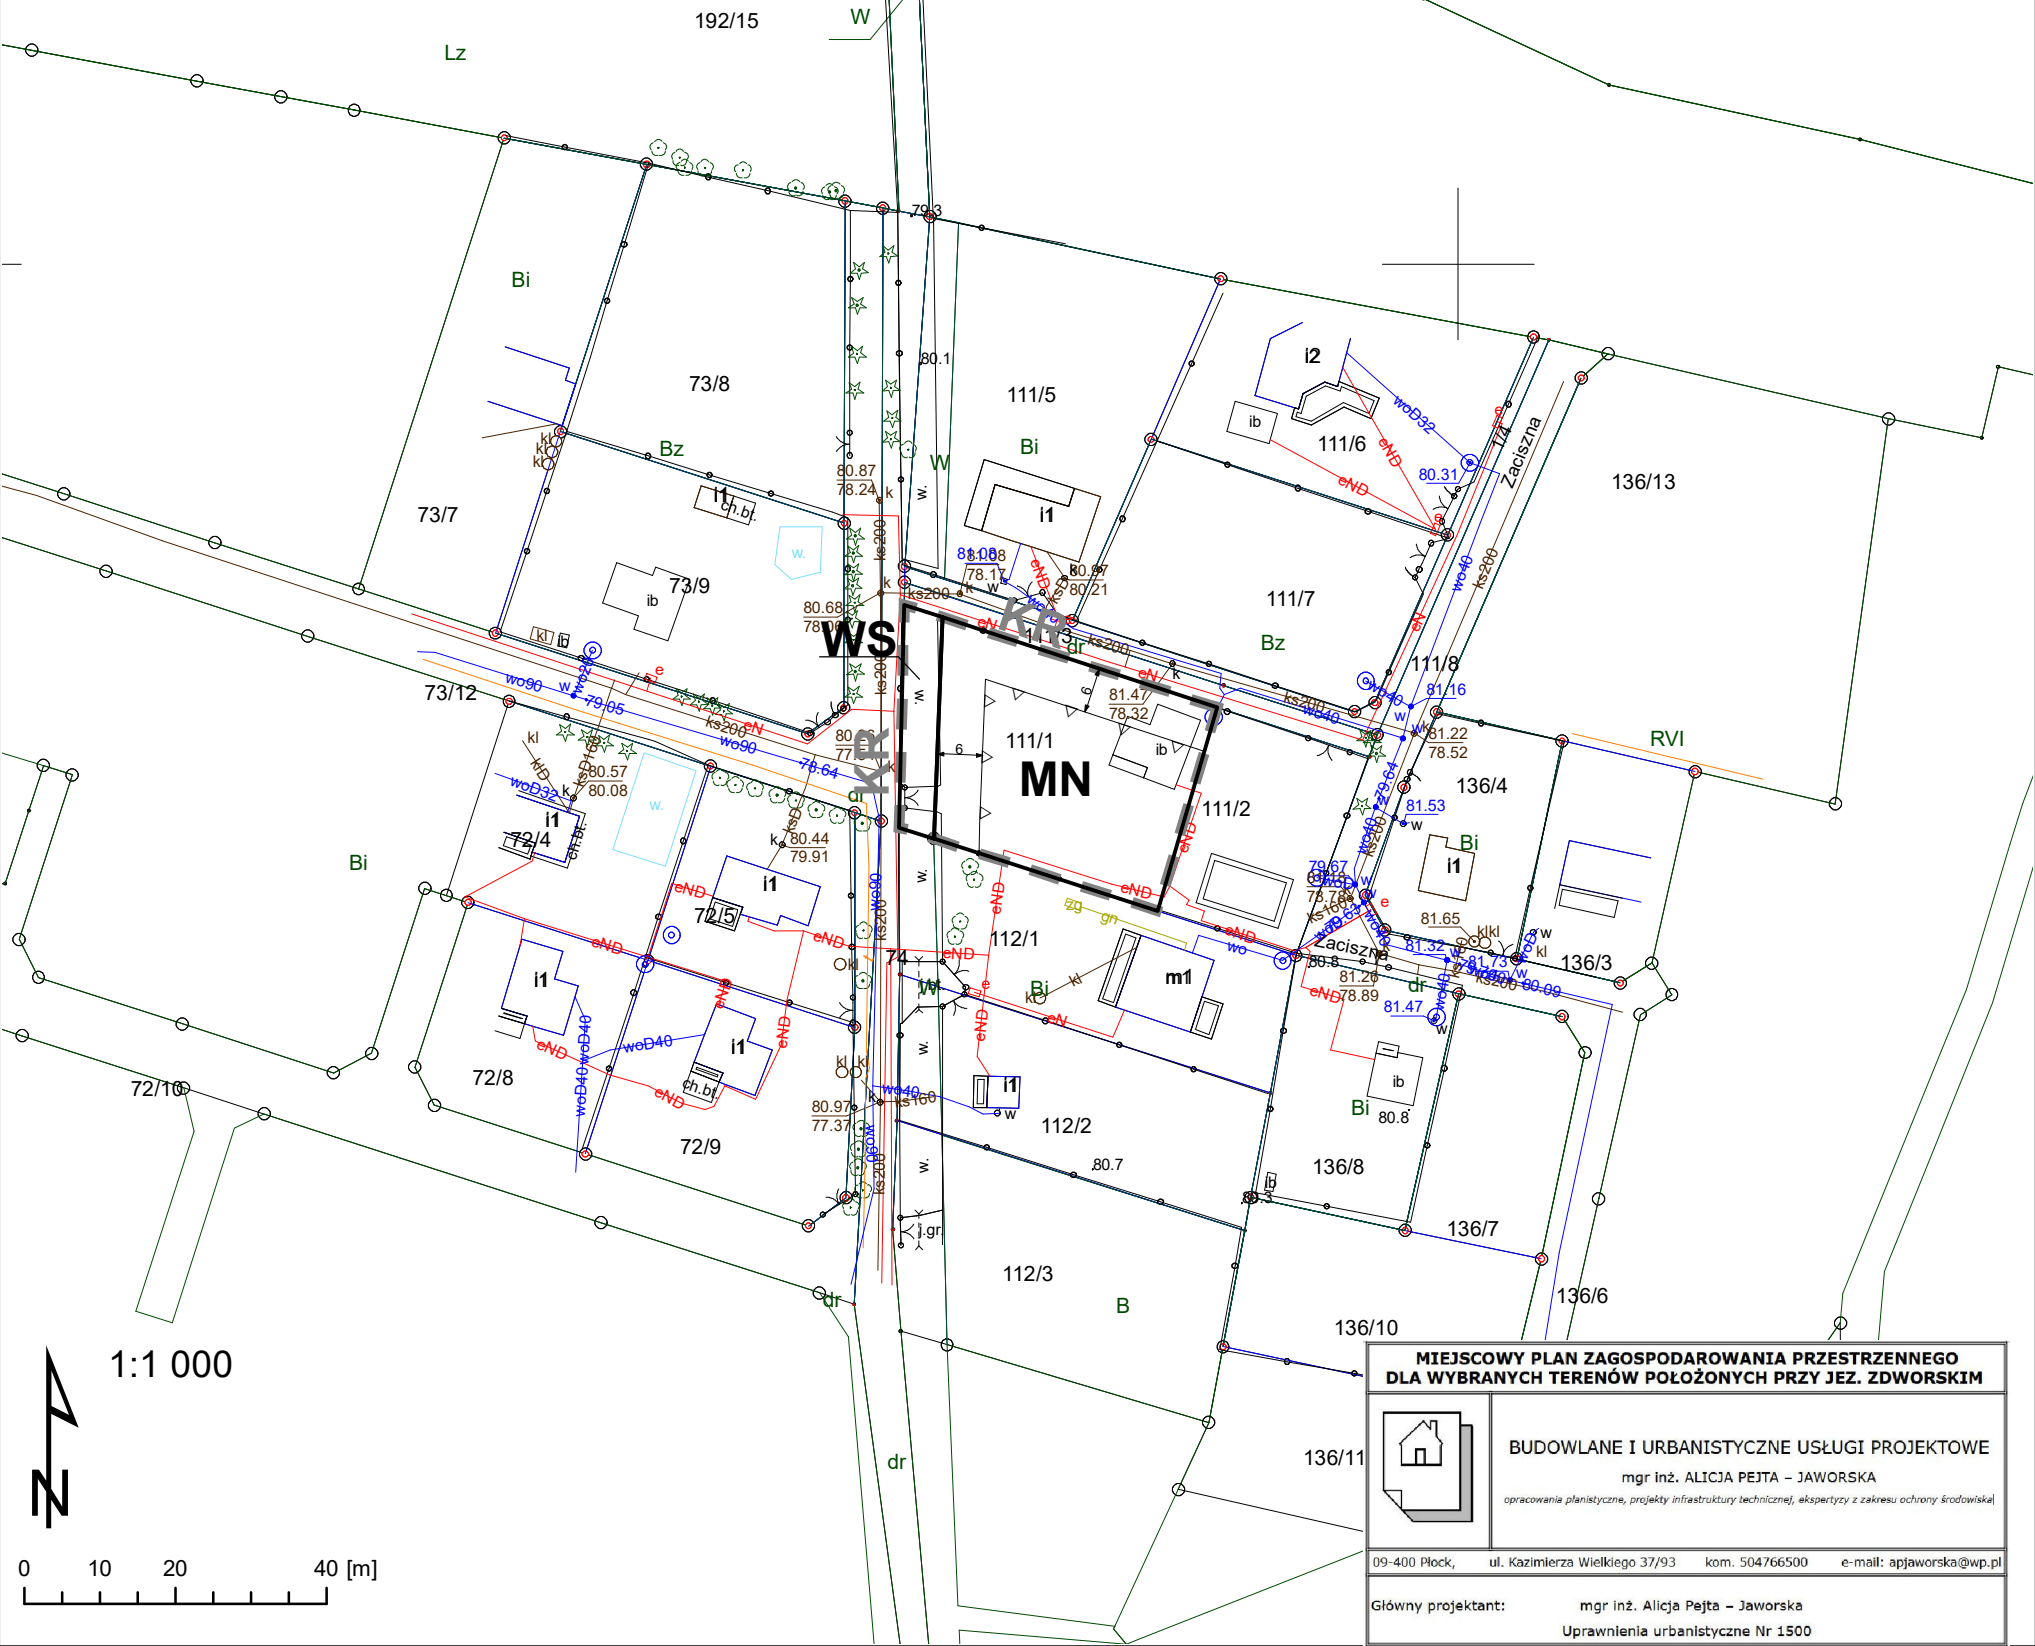

**MIEJSCOWY PLAN ZAGOSPODAROWANIA PRZESTRZENNEGO  
DLA WYBRANYCH TERENÓW POŁOŻONYCH PRZY JEZ. ZDWORSKIM**

**BUDOWLANE I URBANISTYCZNE USŁUGI PROJEKTOWE**  
mgr inż. ALICJA PEJTA – JAWORSKA  
opracowania planistyczne, projekty infrastruktury technicznej, ekspertyzy z zakresu ochrony środowiska

09-400 Płock, ul. Kazimierza Wielkiego 37/93 kom. 504766500 e-mail: apjaworska@wp.pl

Główny projektant: mgr inż. Alicja Pejta – Jaworska  
Uprawnienia urbanistyczne Nr 1500