


- LEGENDA:**
- R
  - zakres opracowania
  - granice działek
  - - - oś jezdni
  - krawężł jezdni
  - istn. nawierzchnia bitum.
  - istn. nawierzchnia bitum.
  - istn. zjazd
  - rura ochronna AROT

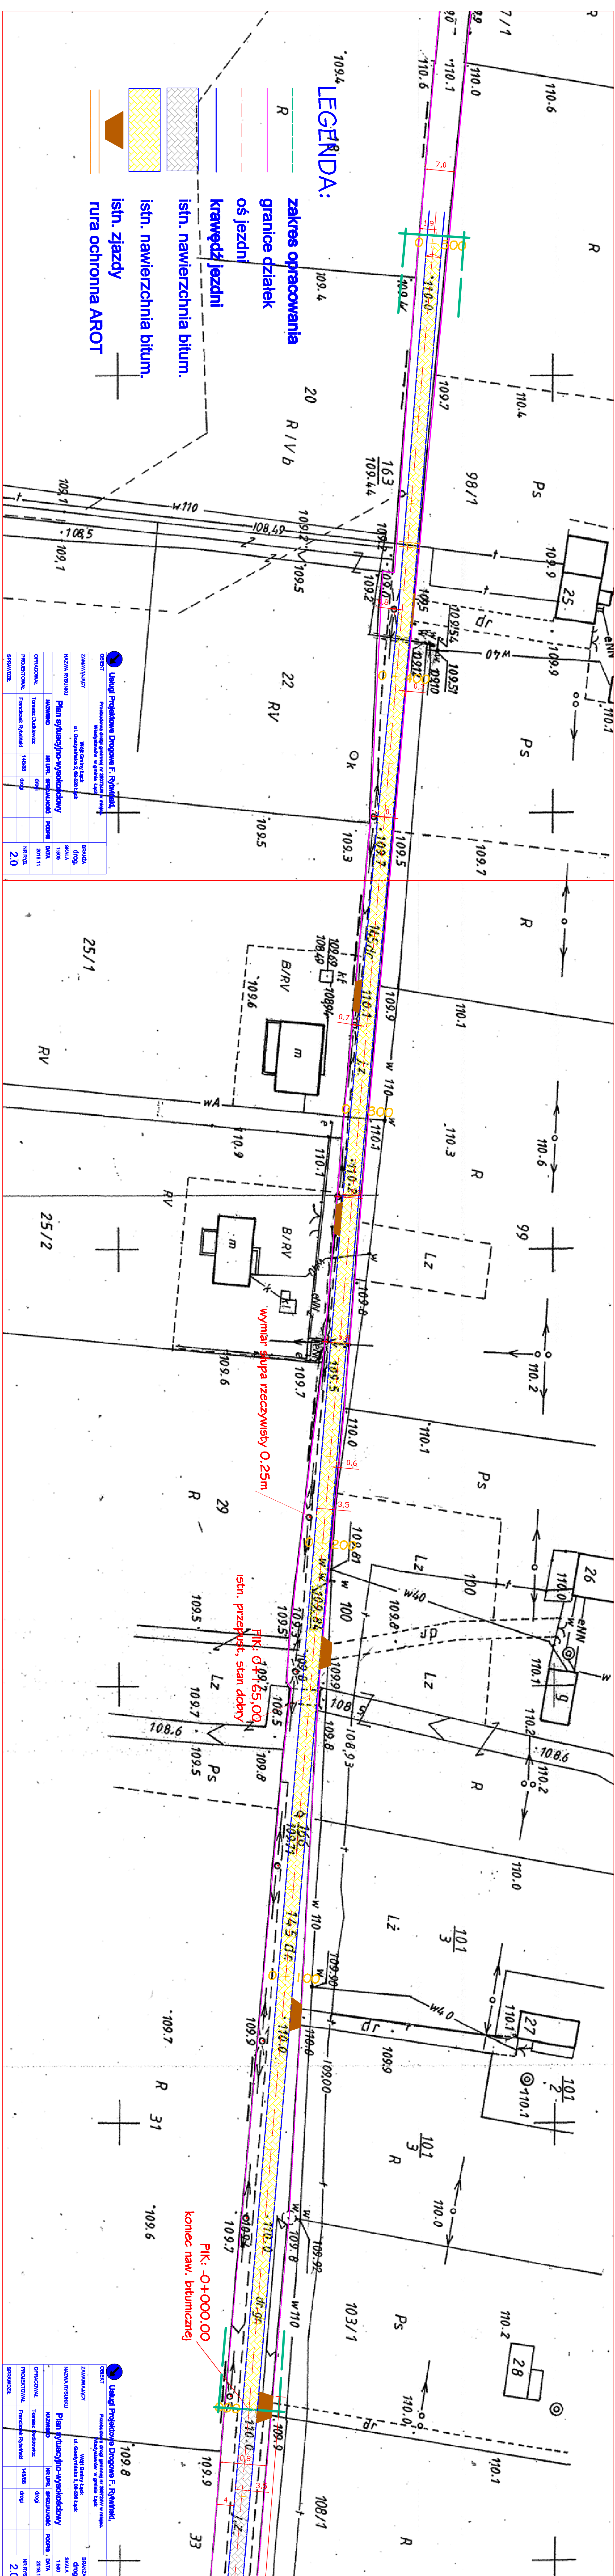

**Usługi Projektowe Drogowo F. Rywiński**  

 Data: 2018.11  
 Projektant: Tomasz Dudziński  
 Opracował: Tomasz Dudziński  
 Projektował: Franciszek Rywiński  
 Sprawdził: 20

**Usługi Projektowe Drogowo F. Rywiński**  

 Data: 2018.11  
 Projektant: Tomasz Dudziński  
 Opracował: Tomasz Dudziński  
 Projektował: Franciszek Rywiński  
 Sprawdził: 20