


# PROJEKT ZAGOSPODAROWANIA DZIAŁKI NR 98/14 - USZCZEGÓLOWIENIE

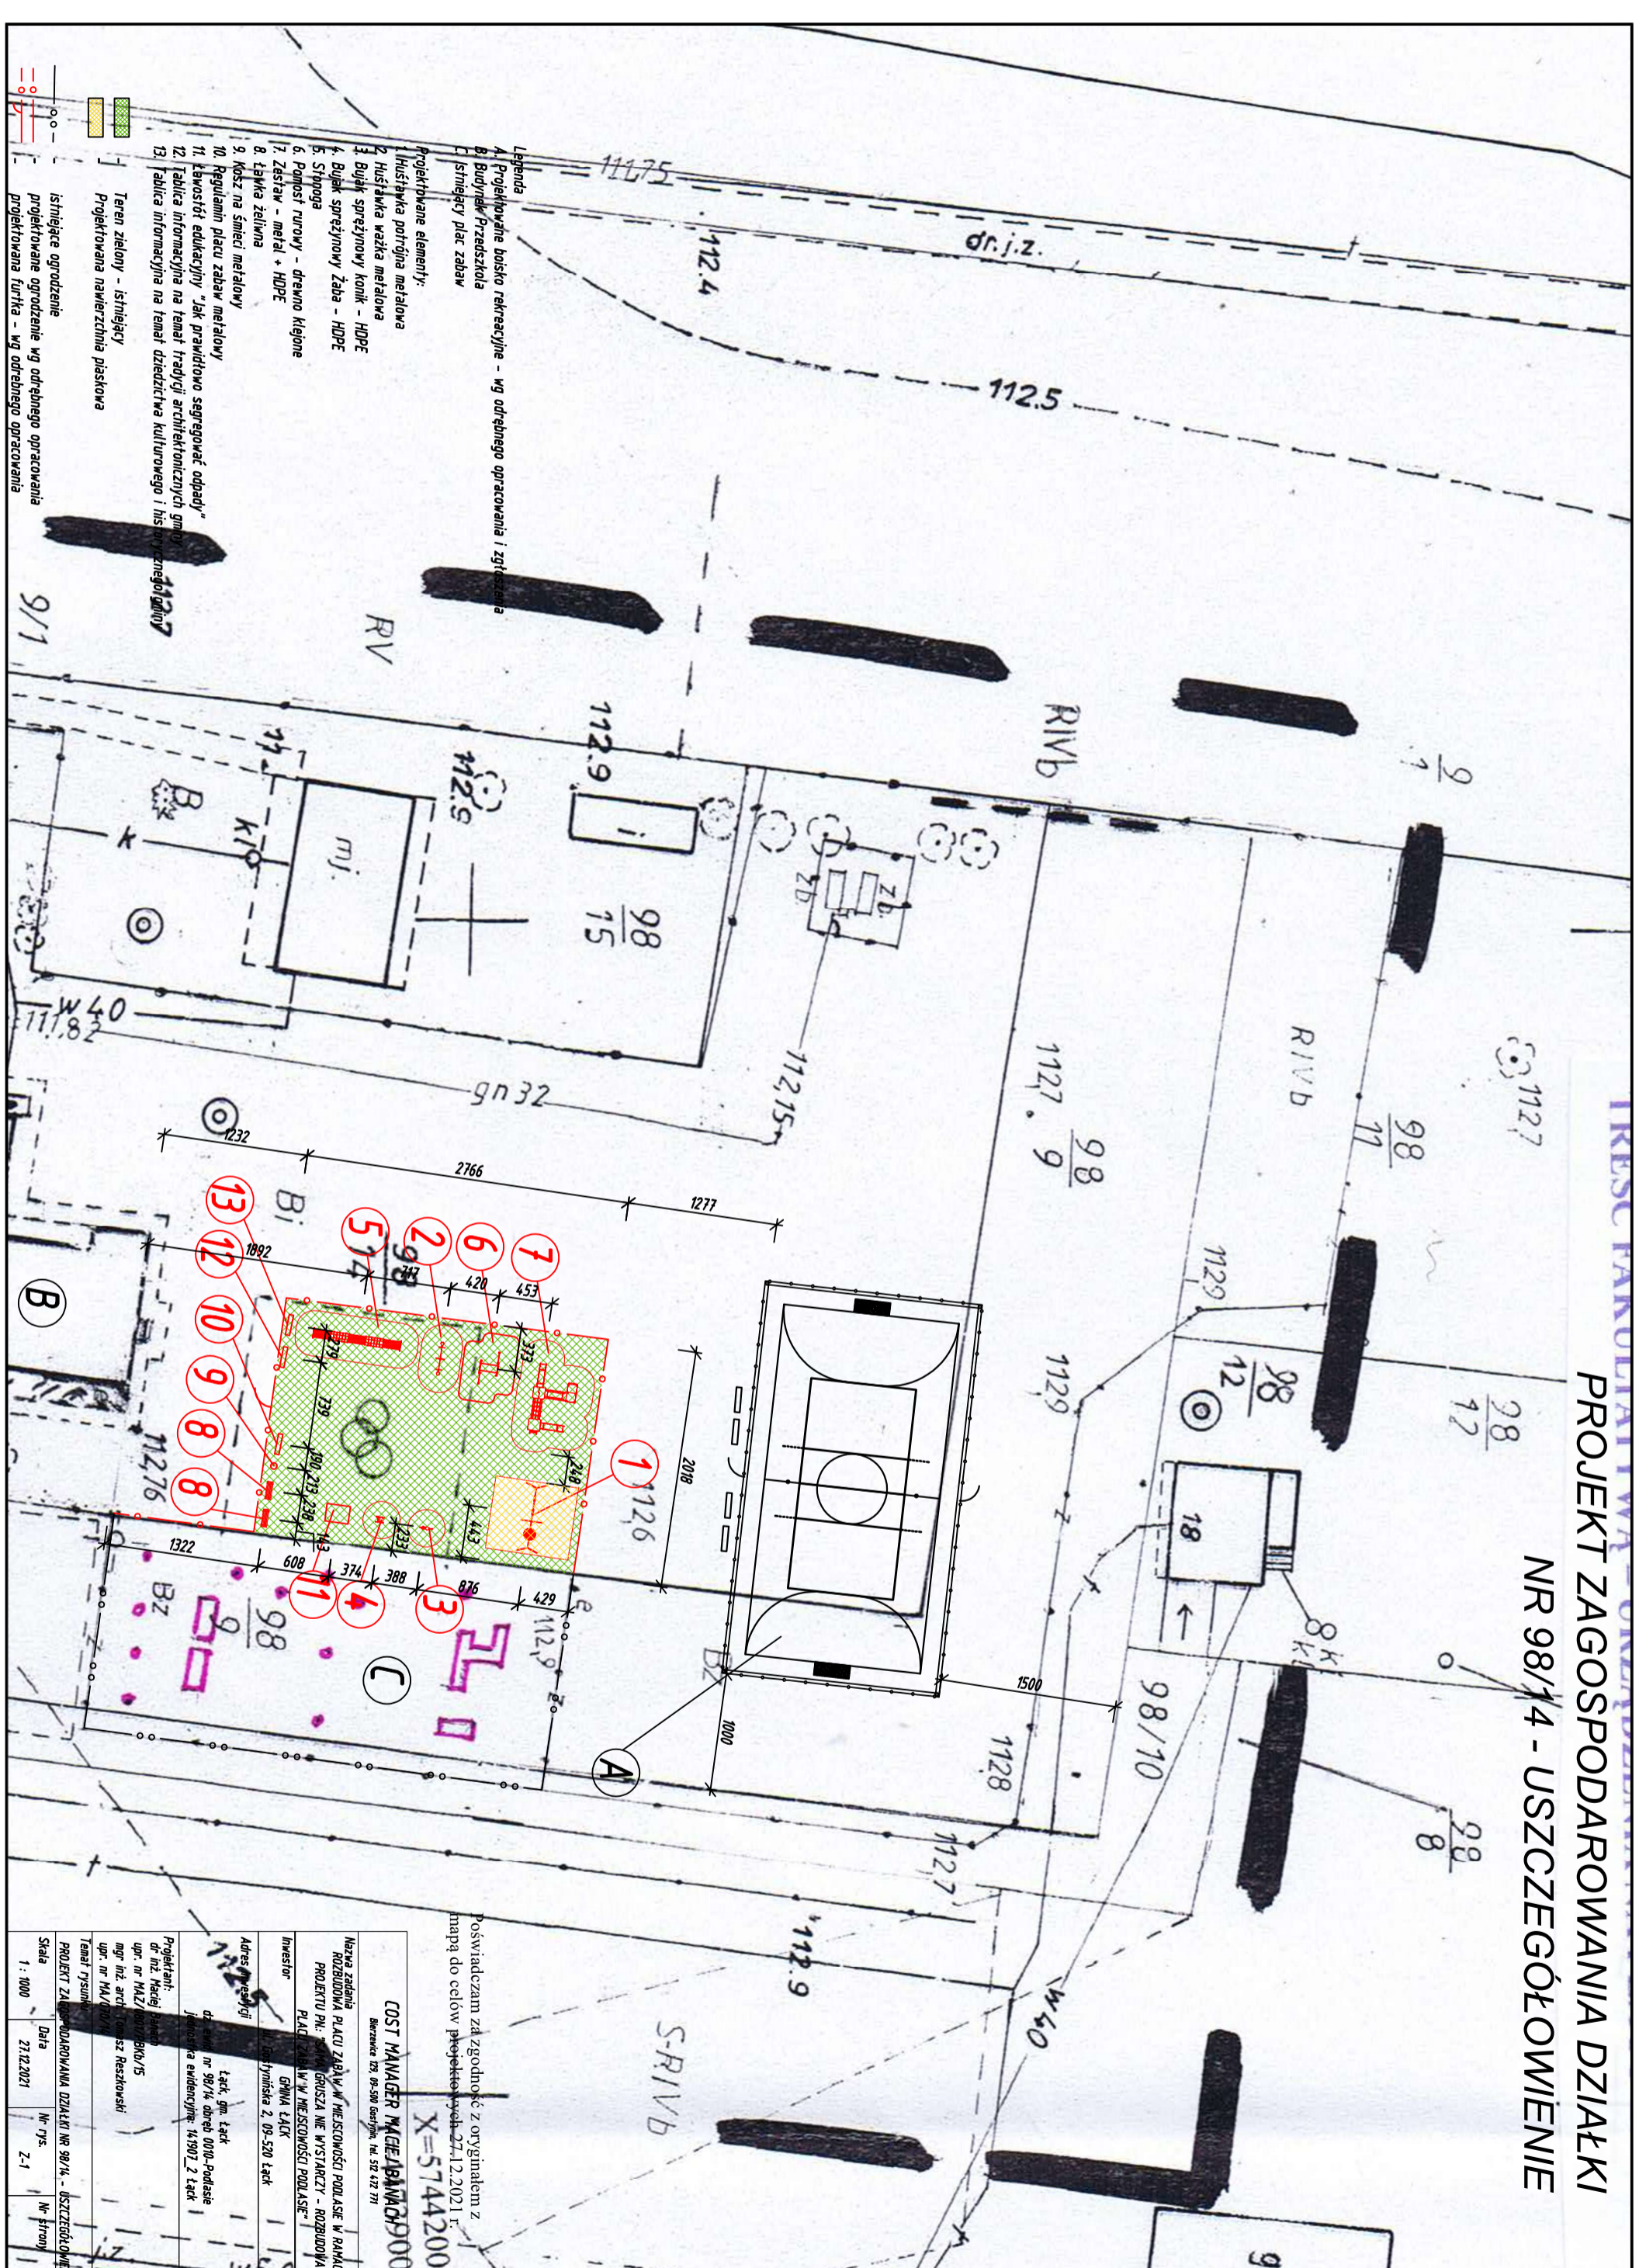

- Legenda**
- A. Projektowane boisko rekreacyjne - wg odrębnego opracowania i zgłoszenia
  - B. Budynek Przedszkola
  - C. Istniejący plac zabaw
- Projektowane elementy:**
1. Huciśtawka podtrójna metalowa
  2. Husiśtawka ważka metalowa
  3. Bujak sprężynowy kokik - HDPE
  4. Bujak sprężynowy Żaba - HDPE
  5. Strzoga
  6. Pomosty rurowy - drewno klejone
  7. Zastaw - metal + HDPE
  8. Ławka zielona
  9. Kosz na śmieci metalowy
  10. Regulamin placu zabaw metalowy
  11. Ławostół edukacyjny "Jak prawidłowo segregować odpady"
  12. Tablica informacyjna na temat tradycji architektonicznych gminy
  13. Tablica informacyjna na temat dziedzictwa kulturowego i historycznego gminy
- Teren zielony - istniejący**
- Projektowana nawierzchnia płytowa**
- istniejące ogrodzenie**
- projektowane ogrodzenie wg odrębnego opracowania**
- projektowana furta - wg odrębnego opracowania**

Poswiadczam za zgodność z oryginałem z mapą do celów projektowych 27.12.2021 r.

**X=5744200**

**COST MANAGER MAGIELBAMACH9000**  
Borucka 02, 09-500 Gąsinek, tel. 58 427 771

**INWESTOR:** GMINA ŁĄCK  
ul. Leszchyńska 2, 09-520 Łąck

**ADRES REALIZACJI:** Łąck, gm. Łąck  
dz. nr ewid. nr 98/14, obręb 00/0 - Podlasie  
liczba ewidencyjna: 14307\_2 Łąck

**PROJEKTANT:** dr inż. Marek Paweł  
mgr inż. arch. Tomasz Resztowski  
mgr inż. arch. Tomasz Resztowski

**PROJEKT ZAGOSPODAROWANIA DZIAŁKI NR 98/14 - USZCZEGÓLOWIENIE**

Skala 1 : 1000  
Data 27.12.2021  
Nr rys. Z-1  
Nr strony