
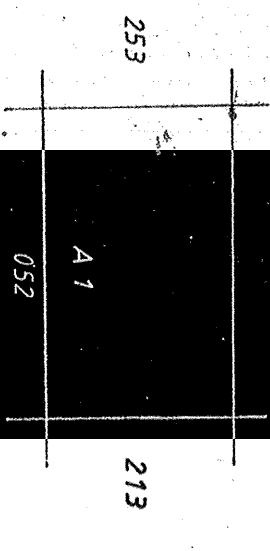


A.L.P.

# MAPA SYTUACYJNO-WYSOKOŚCIOWA

Założona w l. 1931 przez  
GEODETĘ UPRAWNIOWANEGO JANA PUŃKO

nr upr. 85561

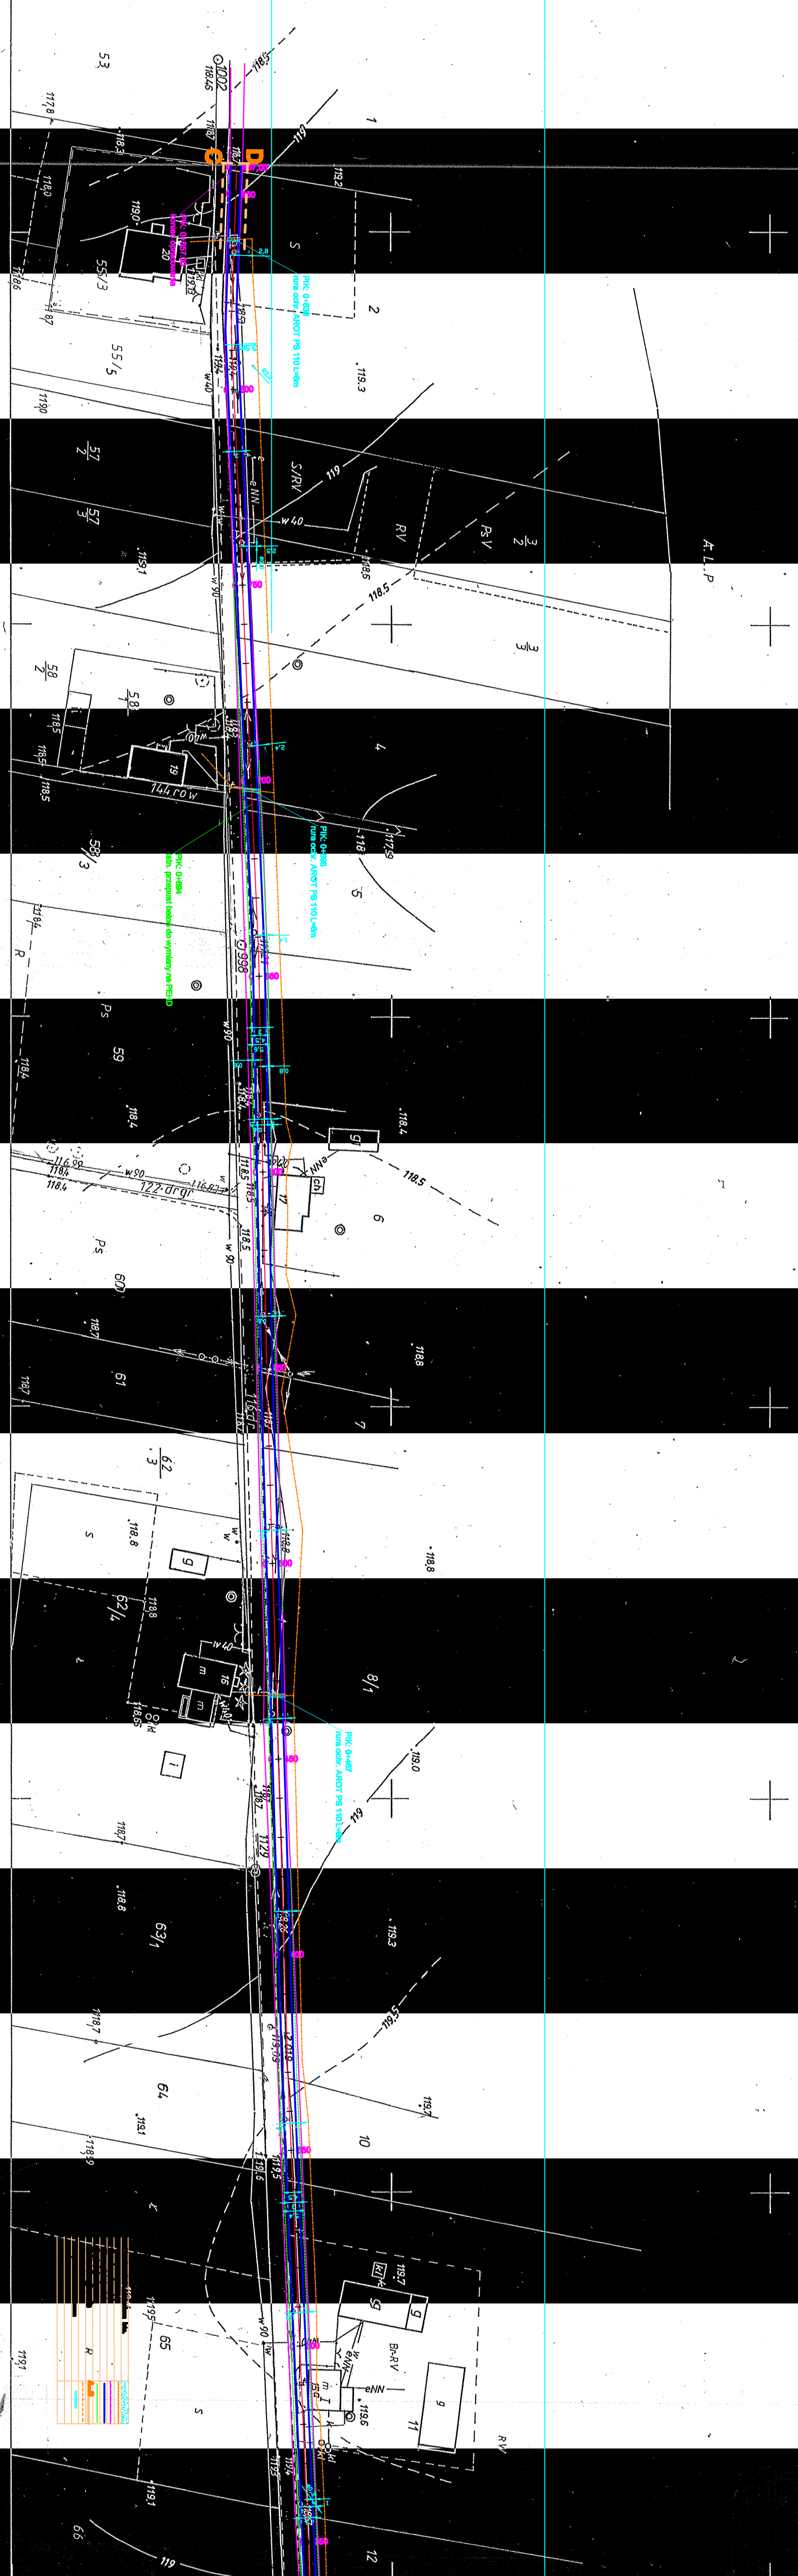

A. Gm Łęka  
1. Kosciuszki

213

253

Posiadaczka się zgodziła na przesłanie kopii z treści materiału		
Burmistrzowa Zastępcy Burmistrza i Inżynier		
Organ prowadzący	STAROSTA PŁOCKI	
godziny i kierownicy		
Nazwa materiału zasobu	Mapa zasad w ca	
Identyfikator ewidencyjny materiału zasobu	51/6 2 61 912 813	
Data wykonania kopii:	31.02.2012	
Imię, nazwisko i podpis osoby:	<i>[Signature]</i>	
adres:	1187 ul. Kosciuszki	
	82-202	
	Geodeci w Wyższej Besce	

Fragment mapy zasadniczej  
Skala 1:1000  
Obieg ewid. KOSZUSZKI  
Gmina... 2000  
Powiat Płocki

