


*Pos. odliczenia*  
75.00

Rzeźna istniejąca

Rzeźna projektowana

Kilometr

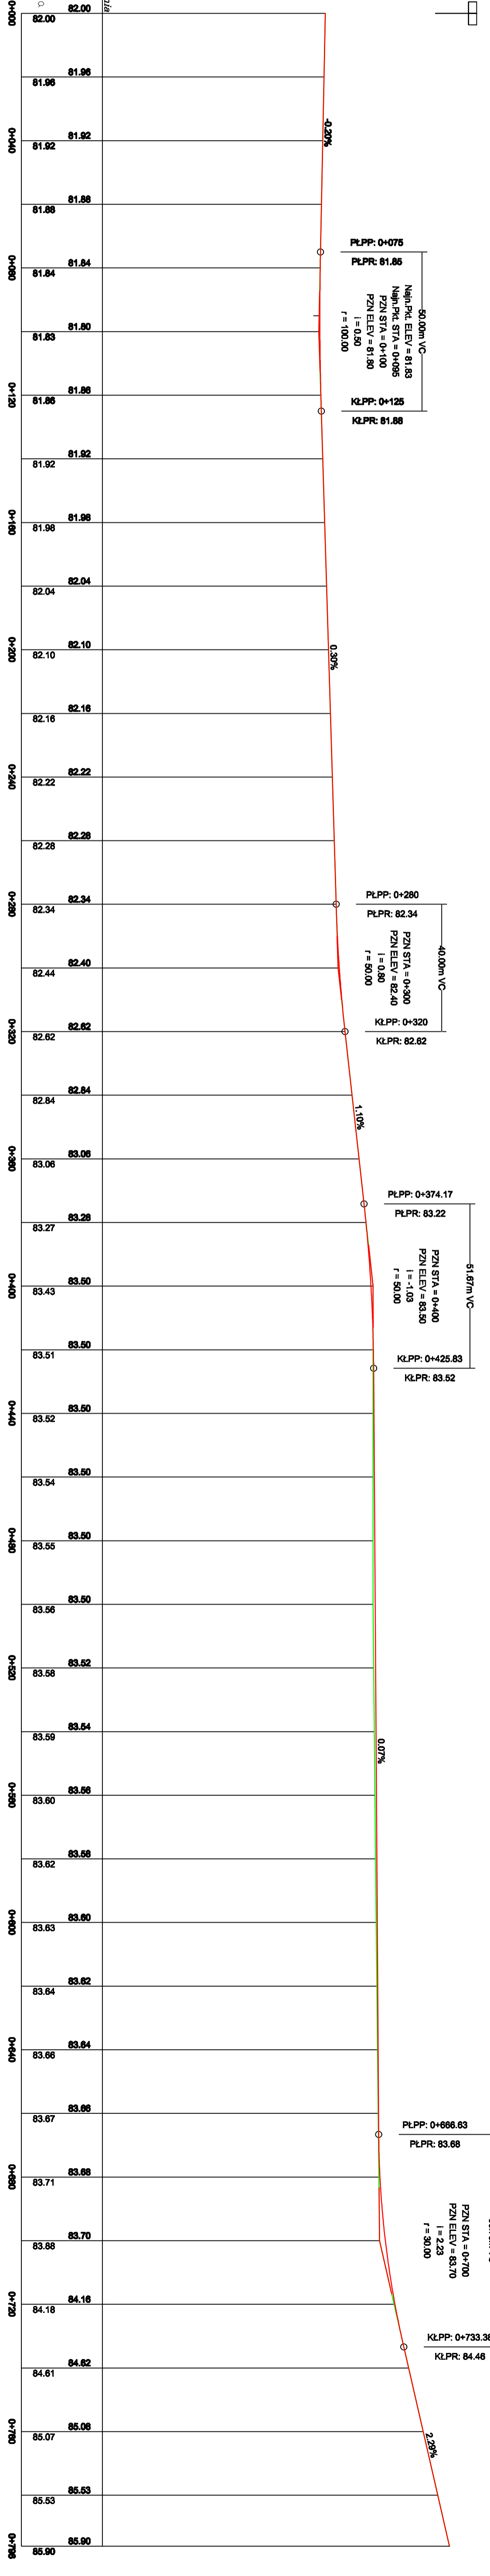

LEGENDA

- teren istniejący
- projektowana niweleta