


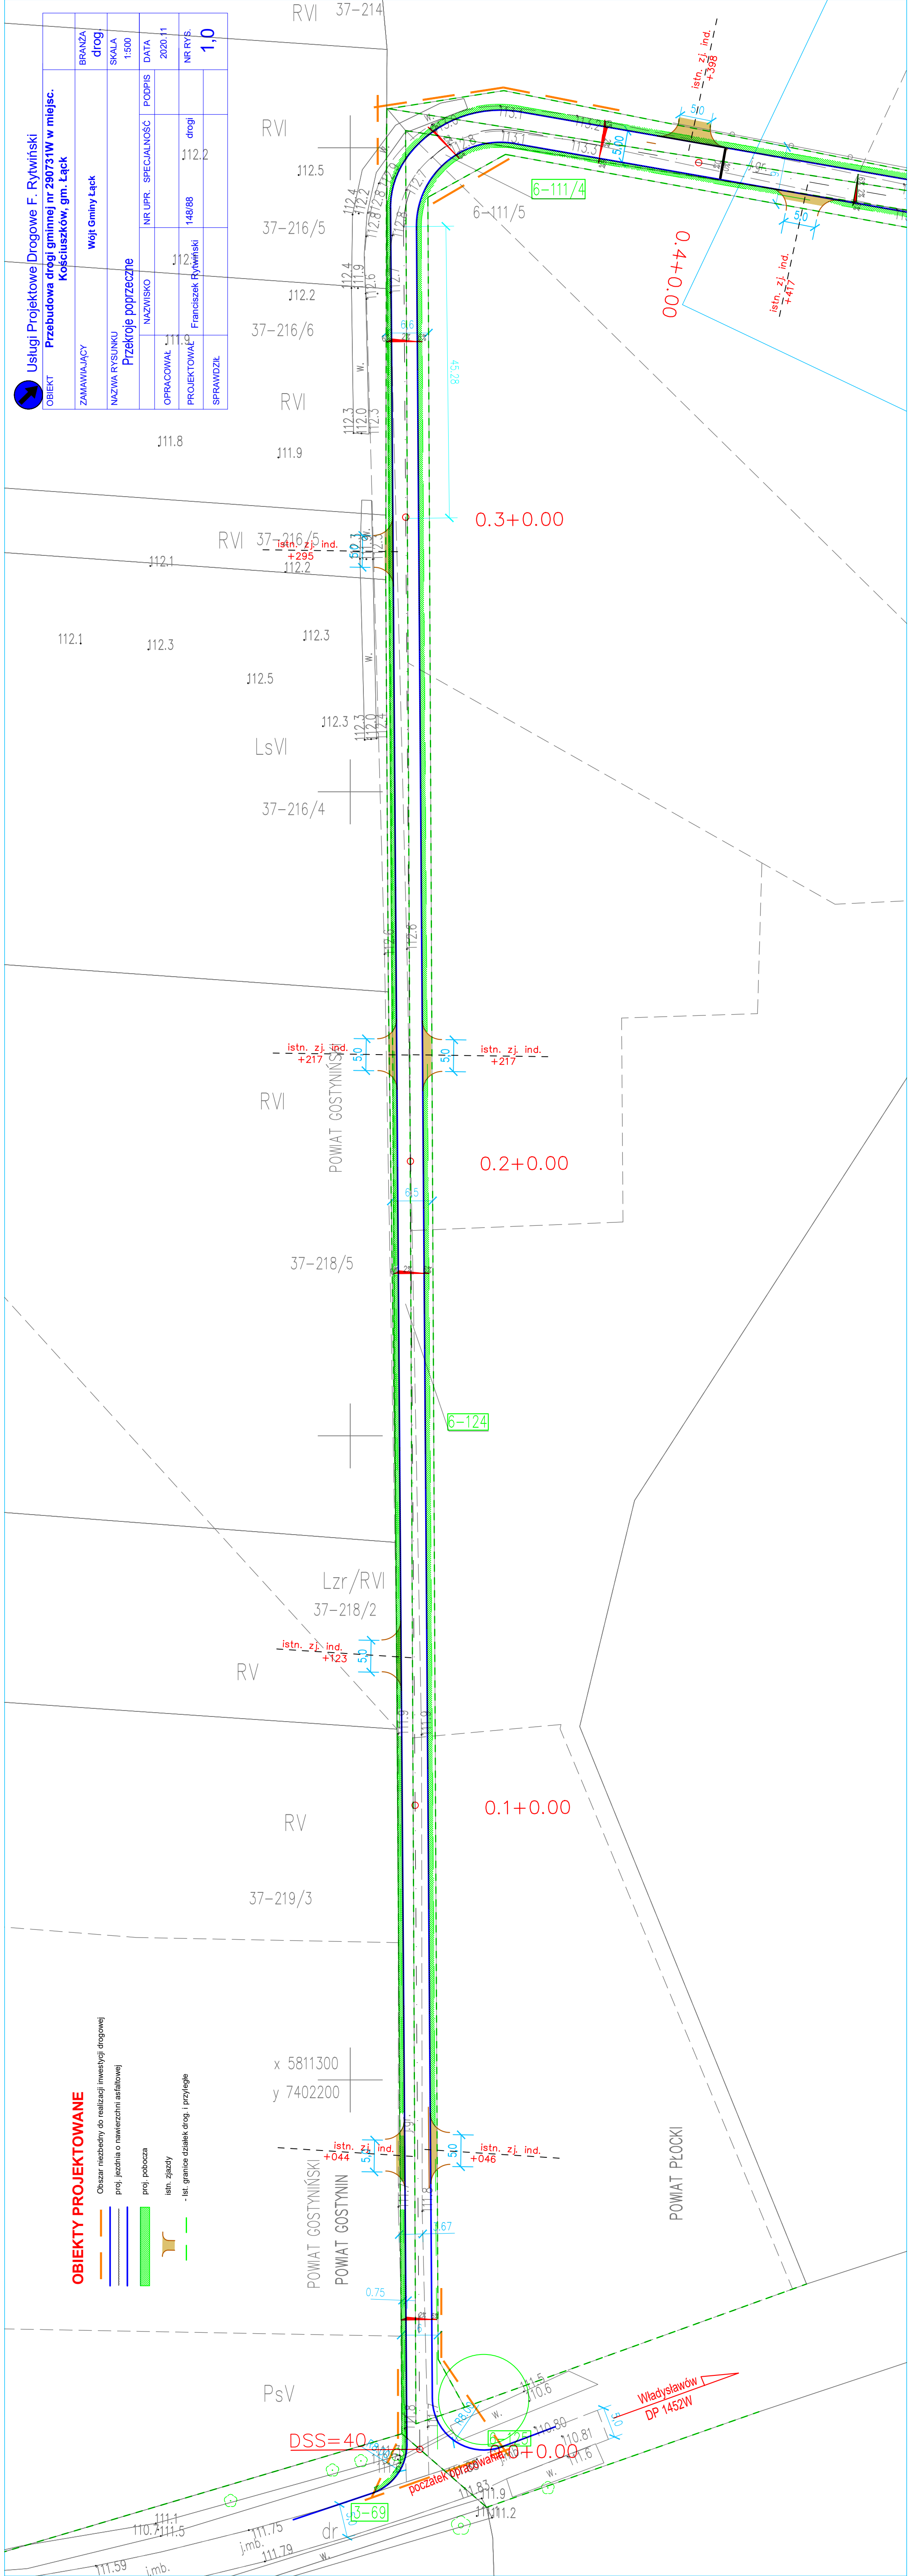

Usługi Projektowe Drogowe F. Rytwiński		BRANZA		drog	
OBIEKT Przebudowa drogi gminnej nr 290731W w miejsc. Kościuszków, gm. Łąck		ZAMAWIAJĄCY		Wójt Gminy Łąck	
NAZWA RYSUNKU		PRZEKROJE POPRZECZNE		NR UPR. SPECJALNOŚĆ	
111.8		112.2		112.2	
OPRACOWAŁ		PROJEKTOWAŁ		SPRAWDZIŁ	
111.9		Franciszek Rytwiński		148/88	
DATA		NR RYS.		1,0	
2020.11		112.2			



OBIEKTY PROJEKTOWANE

- Obszar niezbędny do realizacji inwestycji drogowej
- proj. jezdnia o nawierzchni asfaltowej
- proj. pobocza
- istn. zjazdy
- istn. granice działek drog. i przyległe

