


- OBIEKTY PROJEKTOWANE**
- Obszar niezbędny do realizacji inwestycji drogowej
 - prog. jezdnia o nawierzchni asfaltowej
 - prog. pobocza
 - prog. zjazdy
 - ist. granice działek drog. i przyfl.

NAZWA RYSUNKU	Plan sytuacyjny/wysokościowy
SKALA	1:500
OPRACOWAŁ	DATA
PROJEKTOWAŁ	2020.10
SPRAWDZIŁ	1488Bp
	drogi
	1488Bp
	drogi
	2.0

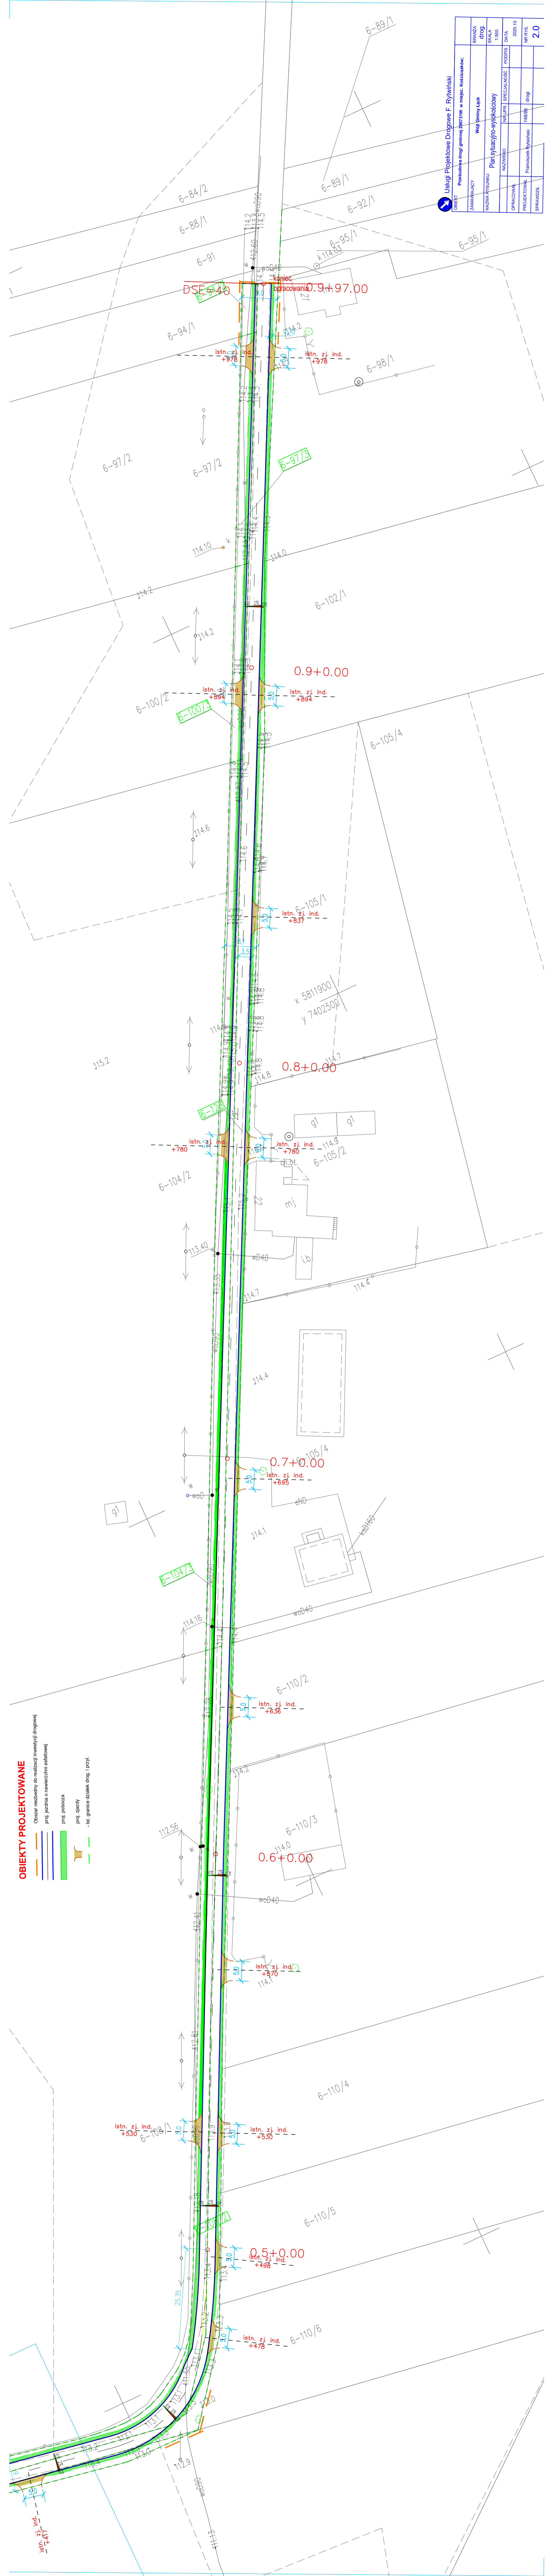

istn. zj. ind. +478

istn. zj. ind. +478

istn. zj. ind. +498

istn. zj. ind. +530

istn. zj. ind. +570

istn. zj. ind. +695

istn. zj. ind. +780

istn. zj. ind. +530

istn. zj. ind. +498

istn. zj. ind. +570

istn. zj. ind. +695

istn. zj. ind. +780

istn. zj. ind. +894

istn. zj. ind. +978

KONIEC OPRACOWANIA

0.9+0.00








































