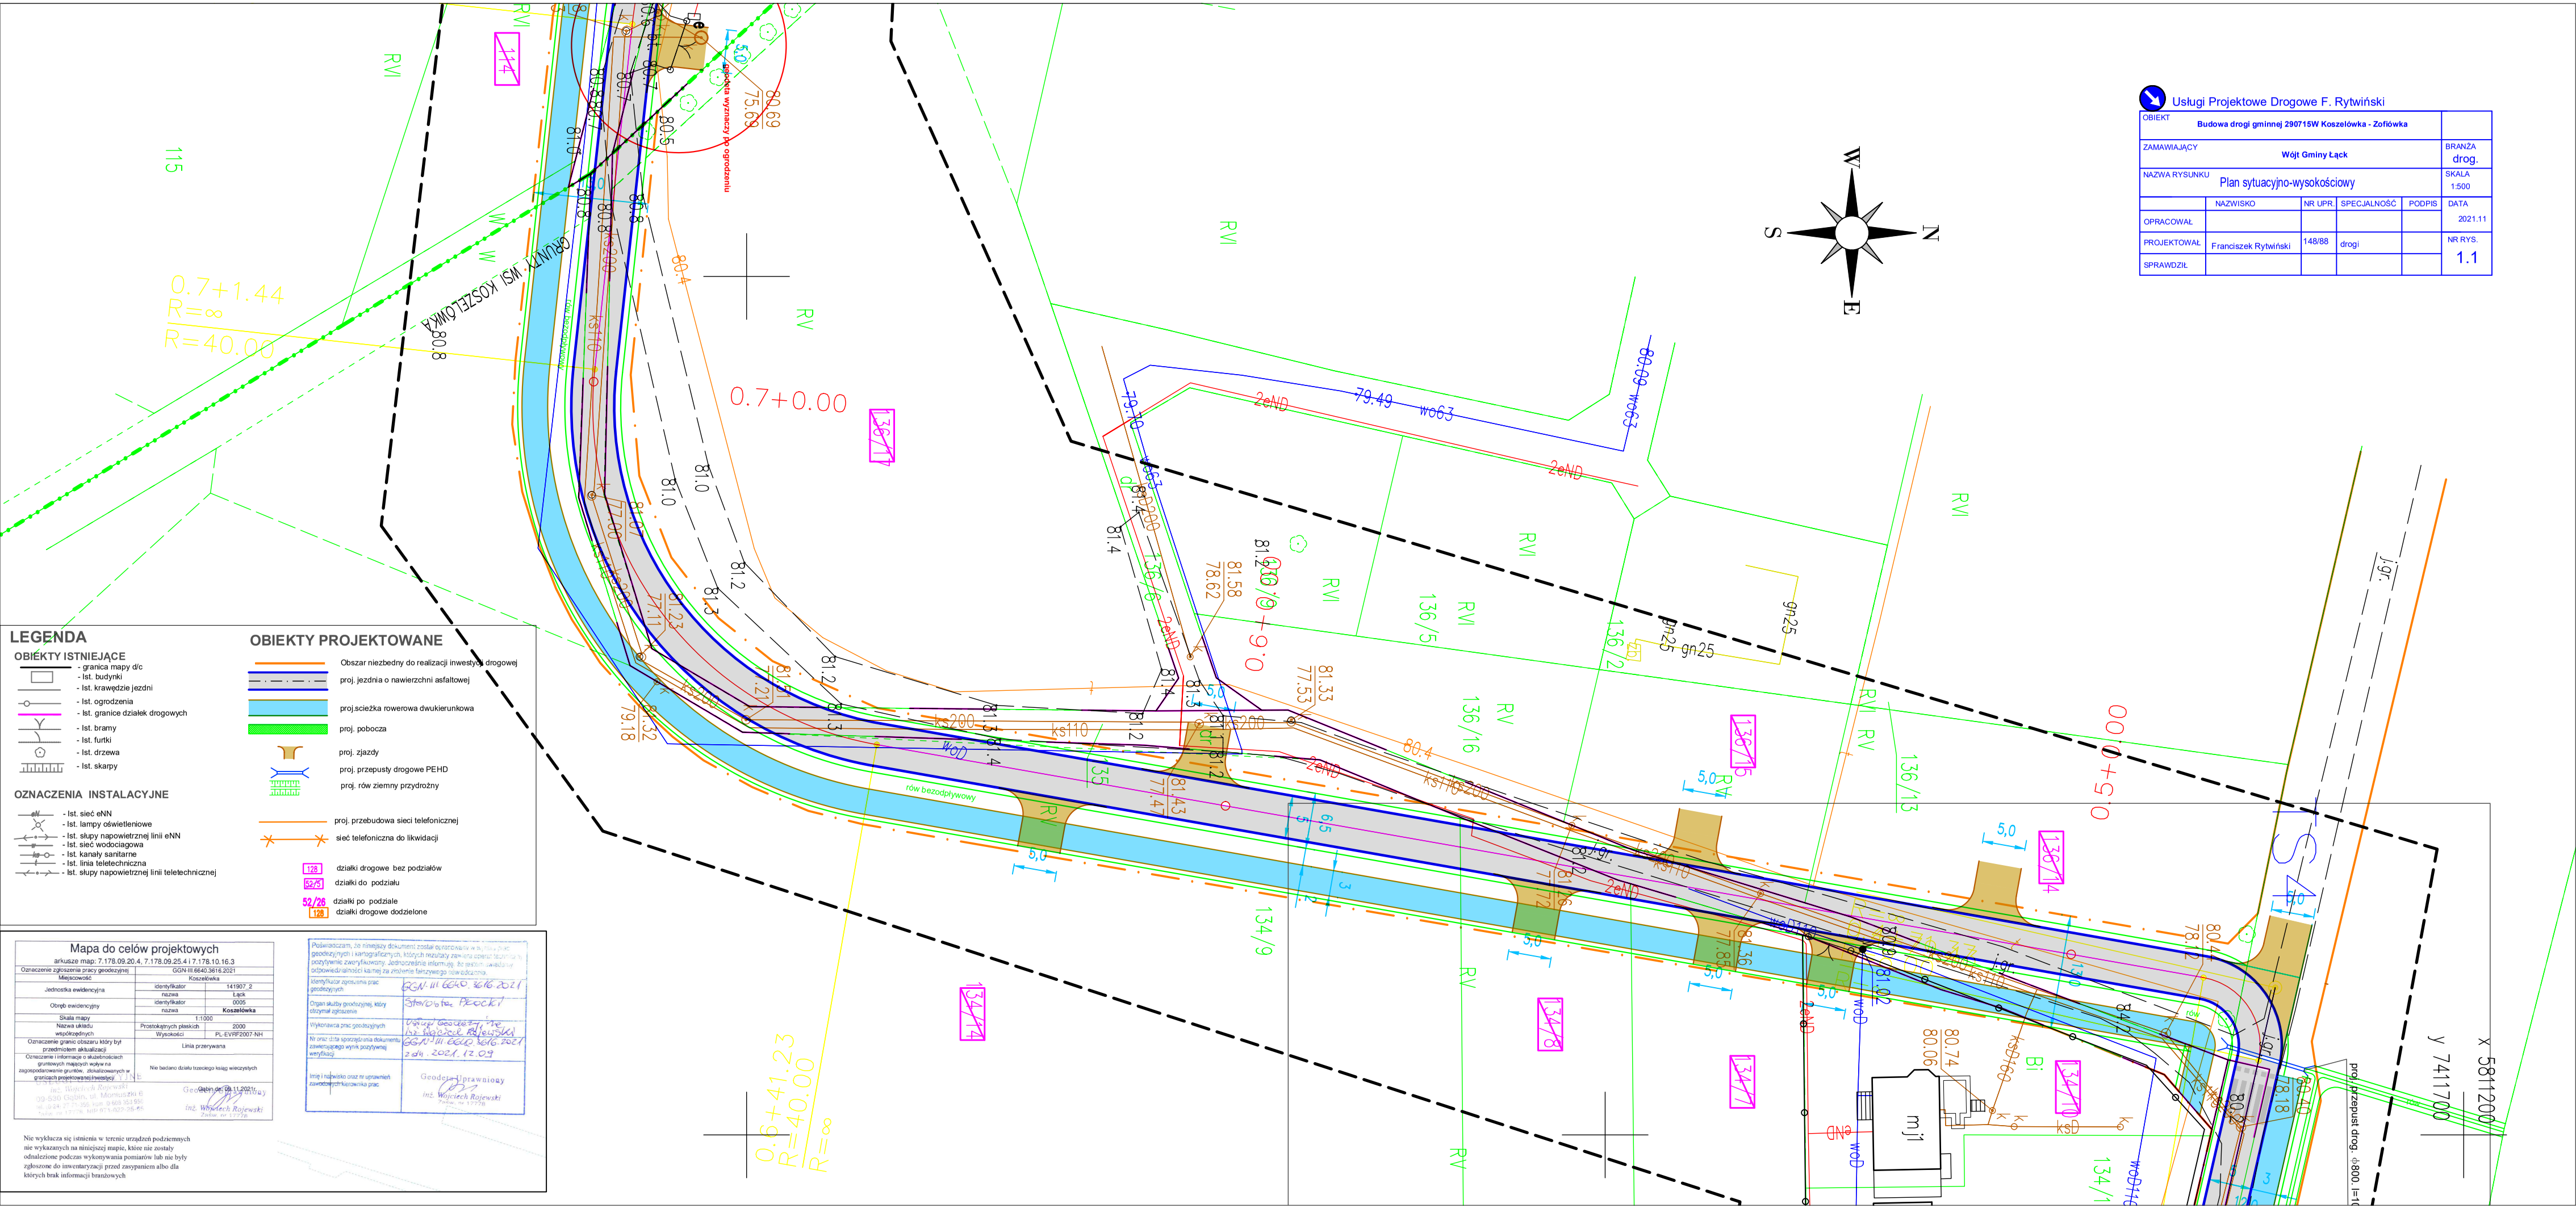

Usługi Projektowe Drogowe F. Rytwiński

OBIEKT	Budowa drogi gminnej 290715W Koszelówka - Zofiówka				
ZAMAWIAJĄCY	Wójt Gminy Łąck				BRANŻA drog.
NAZWA RYSUNKU	Plan sytuacyjno-wysokościowy				SKALA 1:500
	NAZWISKO	NR UPR	SPECJALNOŚĆ	PODPIS	DATA
OPRACOWAŁ					2021.11
PROJEKTOWAŁ	Franciszek Rytwiński	148/88	drogi		NR RYS. 1.1
SPRAWDZIŁ					

LEGENDA

OBIEKTY ISTNIEJĄCE

- granica mapy d/c
- łst. budynki
- łst. krawędzie jezdni
- łst. ogrodzenia
- łst. granice działek drogowych
- łst. bramy
- łst. furtki
- łst. drzewa
- łst. skarpy

OZNACZENIA INSTALACYJNE

- łst. sieć eNN
- łst. lampy oświetleniowe
- łst. słupy napowietrznej linii eNN
- łst. sieć wodociągowa
- łst. kanały sanitarne
- łst. linia teletechniczna
- łst. słupy napowietrznej linii teletechnicznej

OBIEKTY PROJEKTOWANE

- Obszar niezbędny do realizacji inwestycji drogowej
- proj. jezdnia o nawierzchni asfaltowej
- proj.ścieżka rowerowa dwukierunkowa
- proj. pobocza
- proj. zjazdy
- proj. przepusty drogowe PEHD
- proj. rów ziemny przydrożny
- proj. przebudowa sieci telefonicznej
- sieć telefoniczna do likwidacji
- 128 działki drogowe bez podziałów
- 52/26 działki do podziału
- 52/26 / 128 działki po podziale działki drogowe dodzielone

Mapa do celów projektowych

arkusze map: 7.178.09.20.4, 7.178.09.25.4 i 7.178.10.16.3

Oznaczenie zgłoszenia pracy geodezyjnej	GGN.III.6640.3616.2021	
Miejscowość	Koszelówka	
Jednostka ewidencyjna	identyfikator	141907_2
	nazwa	Łąck
Obręb ewidencyjny	identyfikator	0005
	nazwa	**Koszelówka**
Skala mapy	1:000	
Nazwa układu współrzędnych	Prostokątnych płaskich	2000
	Wysokości	PL-EVRF2007-NH
Oznaczenie granic obszaru który był przedmiotem aktualizacji	Linia przerywana	
Oznaczenie i informacje o skutecznościach gruntownych mających wpływ na zagospodarowanie gruntów, działalnościach w granicach projektowanej inwestycji	Nie badano działu trzeciego księgi wieczystych	

Data: dn. 08.11.2021

Geodeta Uprawniony
mgr inż. Wojciech Rojewski
Żelisz, nr 17778

Nie wyłącza się istnienia w terenie urządzeń podziemnych nie wykazanych na niniejszej mapie, które nie zostały odnalezione podczas wykonywania pomiarów lub nie były zgłoszone do inwentaryzacji przed zasypaniem albo dla których brak informacji branżowych

Poświadczam, że niniejszy dokument, zostałe opracowany w oparciu o prace geodezyjnych i kartograficznych, których materiały zasobu zostały przyjęte pozytywnie zwykłowany. Jednocześnie informuję, że ponoszę wyłącznie odpowiedzialność karną za złożenie fałszywego oświadczenia.

Identyfikator zgłoszenia prac geodezyjnych	GGN.III.6640.3616.2021
Organ służby geodezyjnej, który otrzymał zgłoszenie	Starosta Łęczycki
Wykonawca prac geodezyjnych	Usługi Geodezyjne mgr inż. Wojciech Rojewski GGN.III.6640.3616.2021
Nr oraz data sporządzenia dokumentu zawierającego wynik pozytywnej weryfikacji	2021.12.09
Imię i nazwisko oraz nr uprawnień zawodowych kierownika prac	Geodeta Uprawniony mgr inż. Wojciech Rojewski Żelisz, nr 17778