


Usługi Projektowe Drogowe F. Rywiński

OBIEKT		Budowa drogi gminnej 290715W Koszałowska - Zosiówka	
ZAMAWIAJĄCY		Wójci Gminy Łątek	
NAZWA RYSUNKU		Plan sytuacyjno-wysokościowy	
BRANZA	SKALA	DATA	
drog.	1:500	2021.11	
NR LIPR.	SPECJALNOŚĆ	PODPIS	
OPRACOWAŁ	PROJEKTOWAŁ	NR RYS.	
	Franiszek Rywiński	14898	drogi
SPRAWDZIŁ			1.3

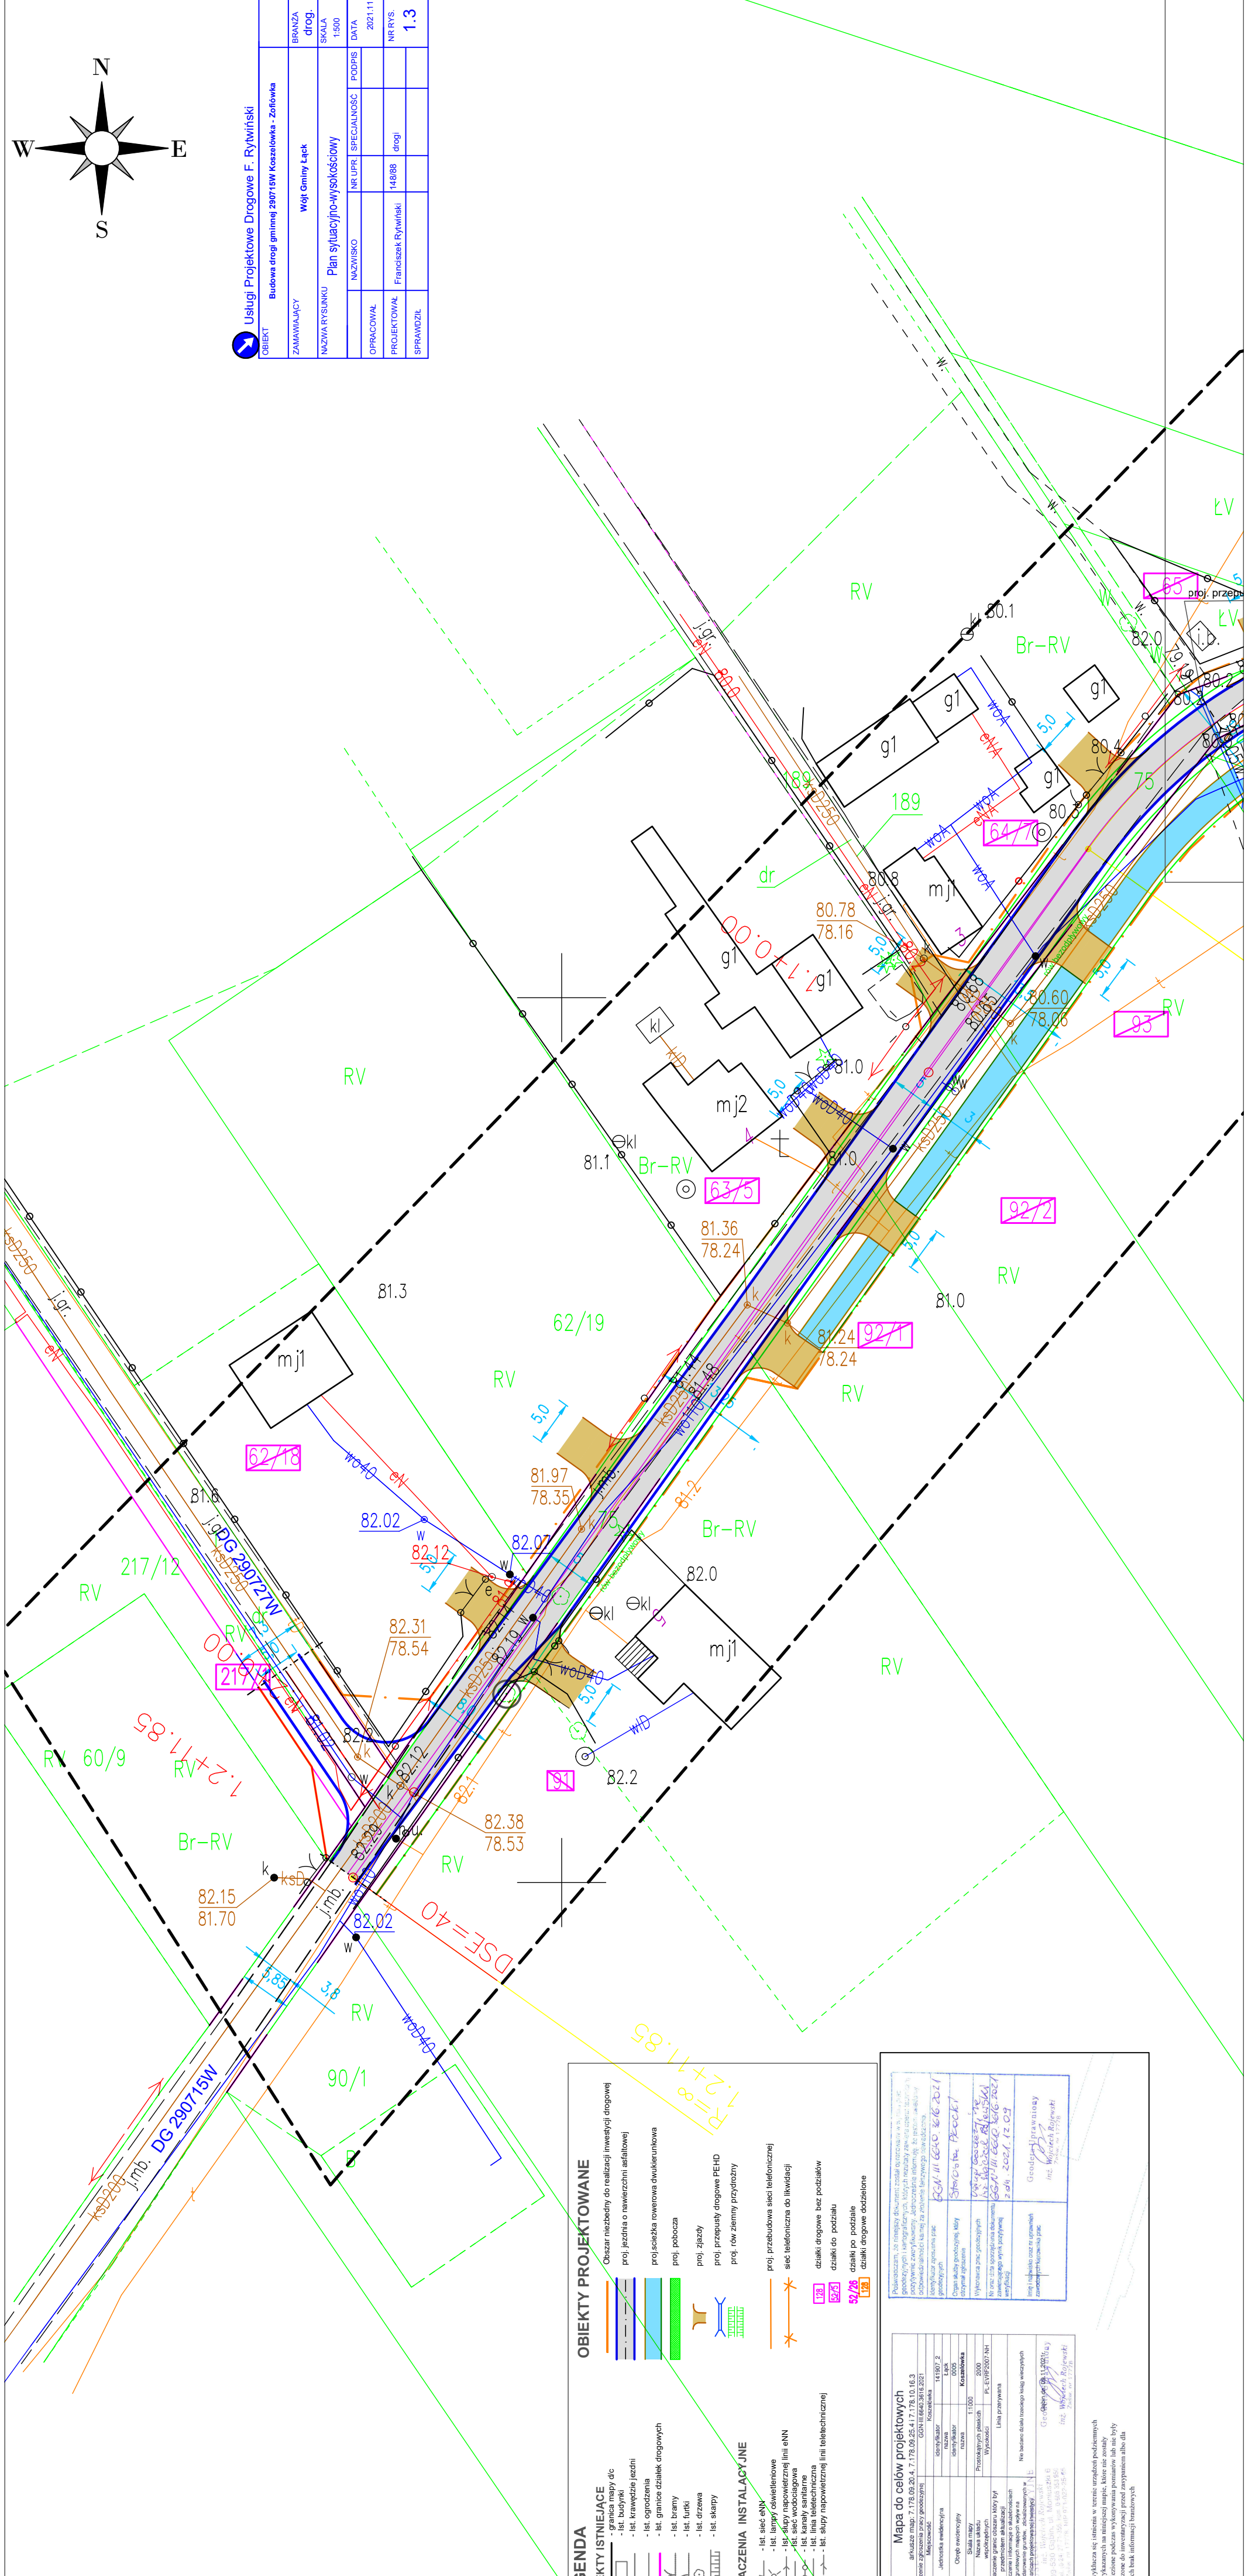

OBIEKTY PROJEKTOWANE	
[Symbol: Linia z przerywanymi kropkami]	Obszar niezbędny do realizacji inwestycji drogowej
[Symbol: Linia z przerywanymi kropkami]	proj. jezdnia o nawierzchni asfaltowej
[Symbol: Linia z przerywanymi kropkami]	proj. siećka rowertowa dwukierunkowa
[Symbol: Linia z przerywanymi kropkami]	proj. pobocza
[Symbol: Linia z przerywanymi kropkami]	proj. zjazdy
[Symbol: Linia z przerywanymi kropkami]	proj. przepusty drogowe PEHD
[Symbol: Linia z przerywanymi kropkami]	proj. rów ziemny przydrożny
[Symbol: Linia z przerywanymi kropkami]	proj. przebudowa sieci telefonicznej
[Symbol: Linia z przerywanymi kropkami]	sieć telefoniczna do likwidacji
[Symbol: Linia z przerywanymi kropkami]	działki drogowe bez poszłoków
[Symbol: Linia z przerywanymi kropkami]	działki do podziału
[Symbol: Linia z przerywanymi kropkami]	działki po podziale
[Symbol: Linia z przerywanymi kropkami]	działki drogowe oddzielone

LEGENDA	
[Symbol: Linia z przerywanymi kropkami]	OBIEKTY ISTNIEJĄCE
[Symbol: Linia z przerywanymi kropkami]	granice terenu d/c
[Symbol: Linia z przerywanymi kropkami]	ist. budynki
[Symbol: Linia z przerywanymi kropkami]	ist. krawężnik jezdnii
[Symbol: Linia z przerywanymi kropkami]	ist. krawężnik drogowych
[Symbol: Linia z przerywanymi kropkami]	ist. granice działek drogowych
[Symbol: Linia z przerywanymi kropkami]	ist. bramy
[Symbol: Linia z przerywanymi kropkami]	ist. funkcje
[Symbol: Linia z przerywanymi kropkami]	ist. drzewa
[Symbol: Linia z przerywanymi kropkami]	ist. skąpy

OZNACZENIA INSTALACYJNE	
[Symbol: Linia z przerywanymi kropkami]	ist. sieć e/NN
[Symbol: Linia z przerywanymi kropkami]	ist. lampy oświetleniowe
[Symbol: Linia z przerywanymi kropkami]	ist. słupy napowietrznej linii e/NN
[Symbol: Linia z przerywanymi kropkami]	ist. sieć wodociągowa
[Symbol: Linia z przerywanymi kropkami]	ist. linia telekomunikacyjna
[Symbol: Linia z przerywanymi kropkami]	ist. słupy napowietrznej linii telekomunikacyjnej

Mapa do celów projektowych	
adres: 290720A, 7.178.026.020A II.0243.2021	
Wzrost:	141802 / 2
Opis:	Skala mapy: 1:5000
Nazwa:	Koszalowska
Przebieg:	1:5000
Wymiary:	PŁ. EWIP2007.15W
Opis:	Linia granicy
Opis:	Linia granicy
Opis:	Linia granicy
Opis:	Linia granicy
Opis:	Linia granicy

Projekt wykonał: Usługi Projektowe Drogowe F. Rywiński  
 Data: 2021.11.15  
 Nie wyklucza się istnienia w terenie urządzeń podziemnych  
 nie uwzględnionych na mapie, które nie zostały  
 zgłoszone do inwentaryzacji przed rozpoczęciem albo dla  
 których brak informacji branżowych