


ORIENTACJA 1:50000

62t

PROJEKT ZAGOSPODAROWANIA

DZIAŁKI NR 18/43

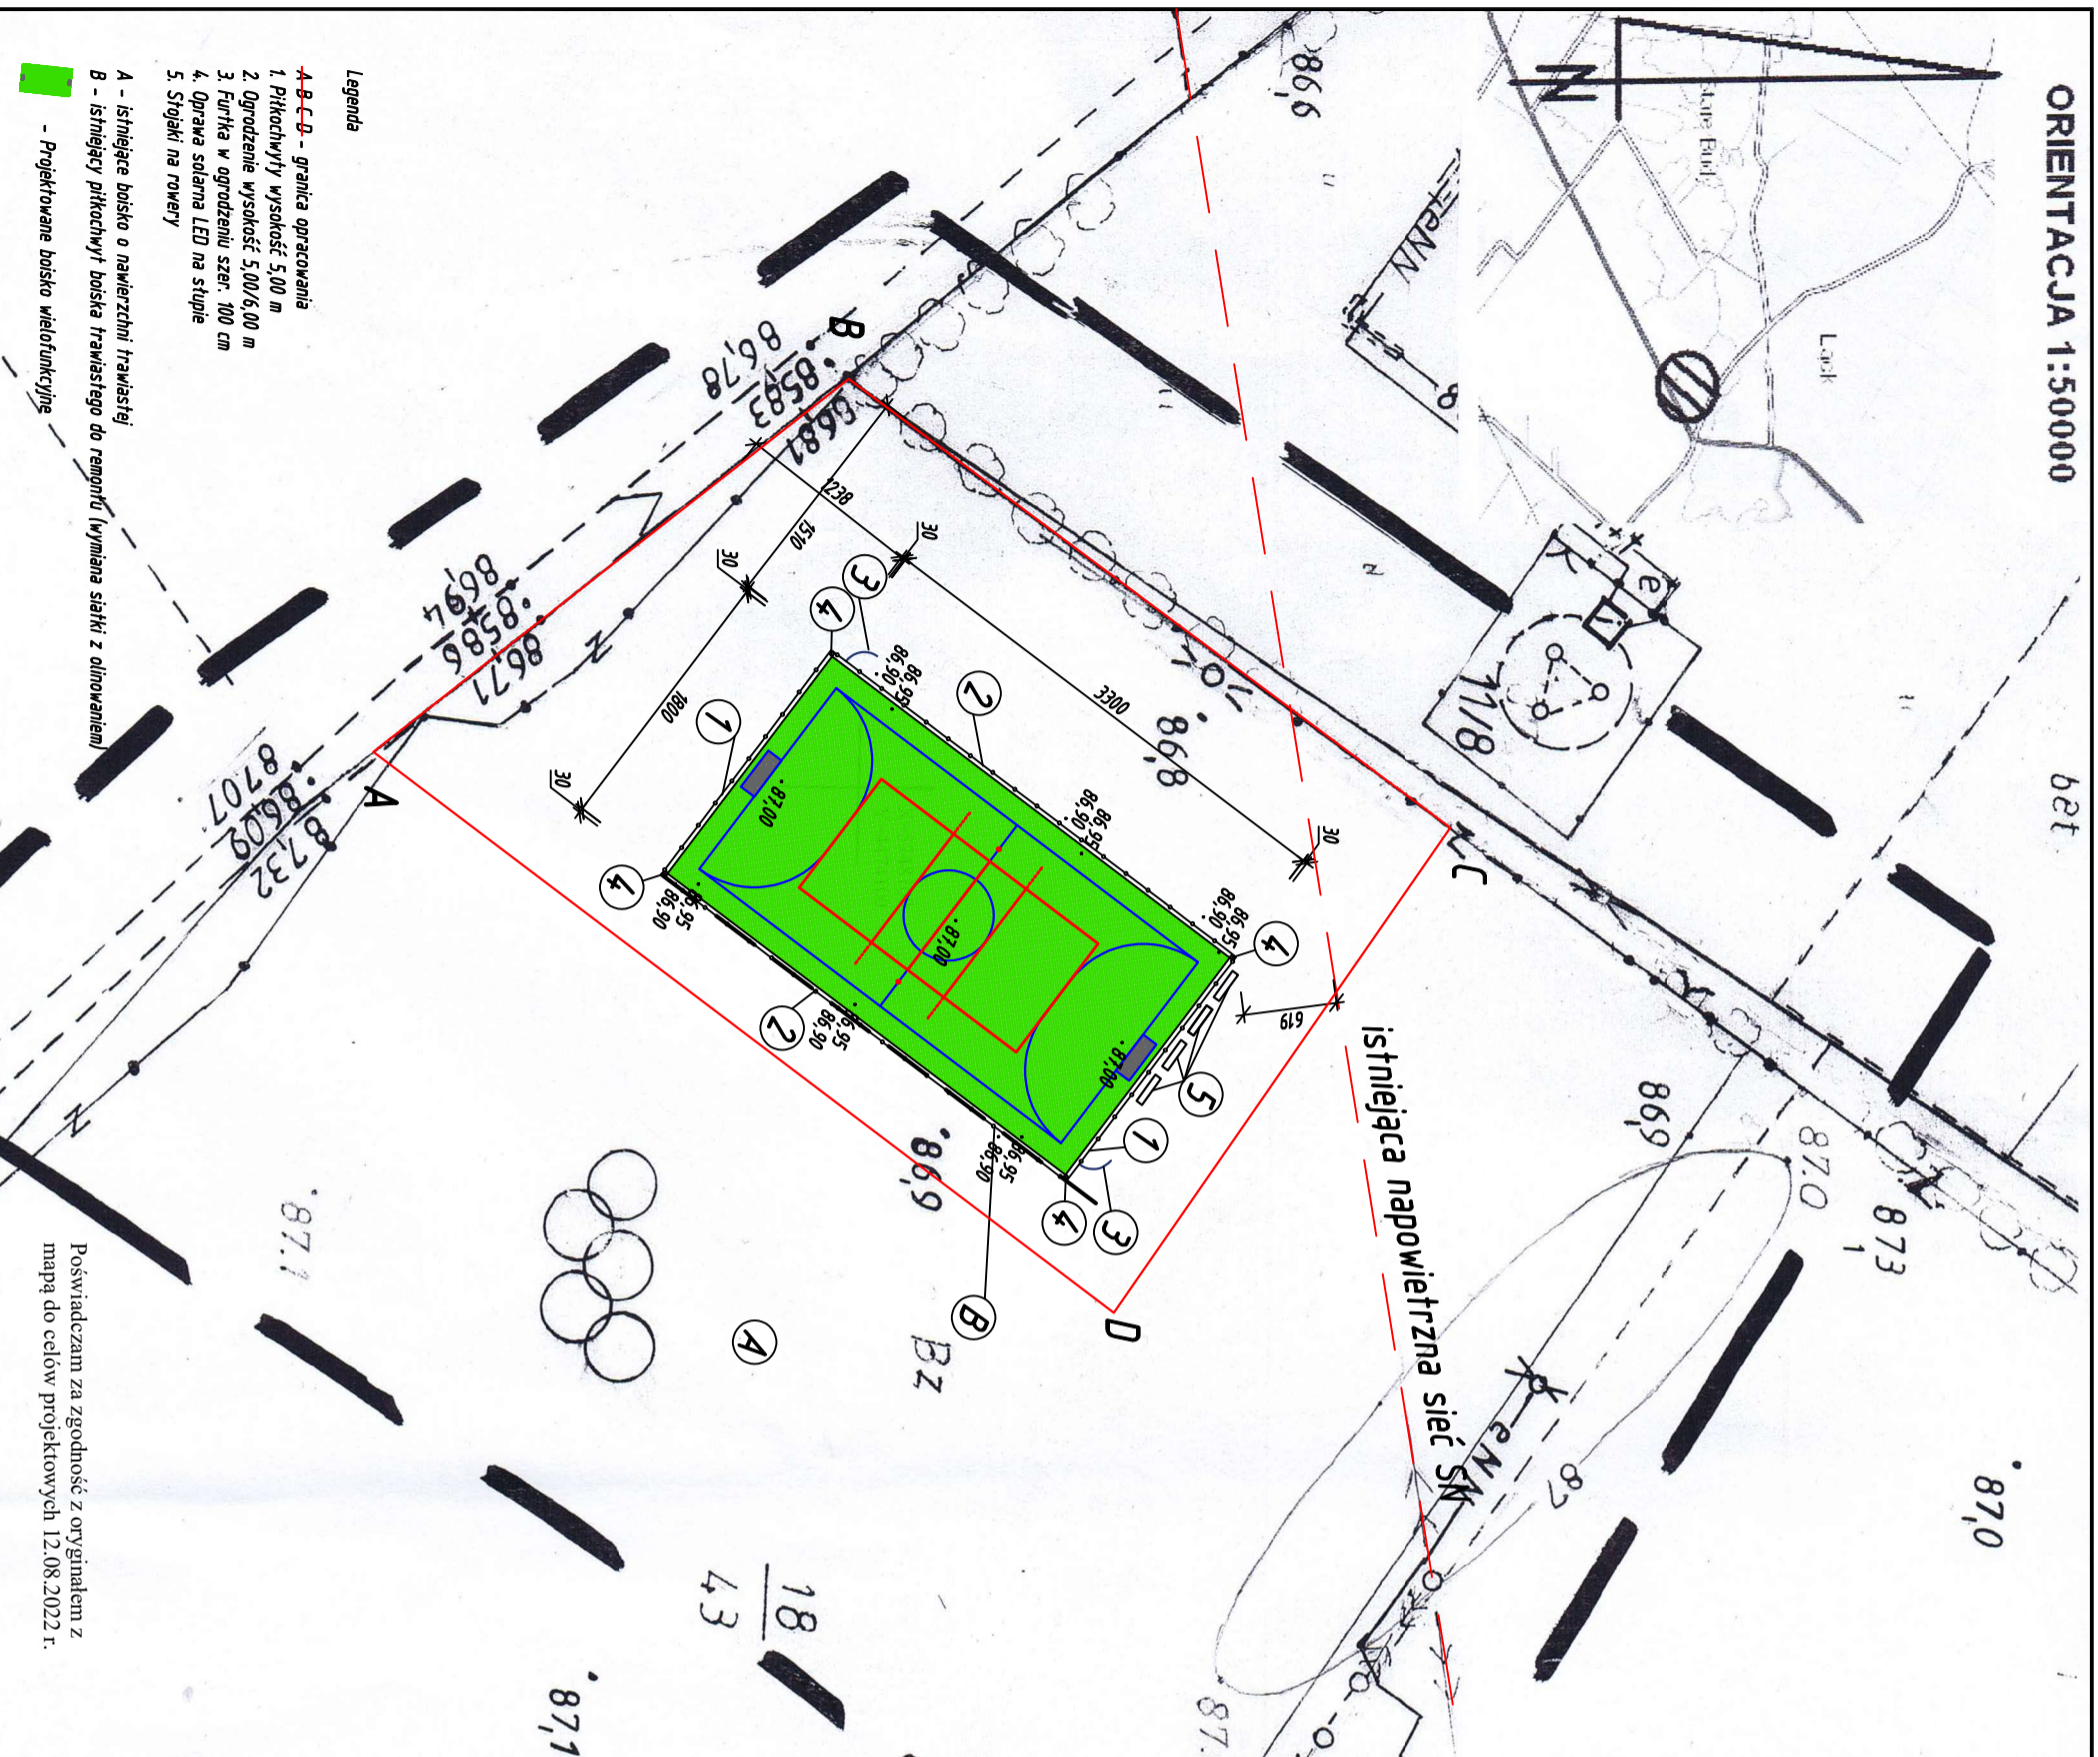

Legenda

- 3. Furtka w ogrodzeniu szer. 100 cm
- 4. Oprawa solarna LED na słupie



- Projektowane boisko wielofunkcyjne

Poswiadczam za zgodność z oryginałem z mapą do celów projektowych 12.08.2022 r.

<p>Poswiadczam, że niniejszy dokument został opracowany w wyniku prac geodezyjnych i kartograficznych, których rezultaty zawiera operat techniczny powyższym zweryfikowany. Jednocześnie informuję, że jestem świadomy odpowiedzialności karnej za złożenie fałszywego oświadczenia.</p>	
<p>Identyfikator zgłoszenia prac geodezyjnych</p>	<p>EGN-III.6640.3061.2022</p>
<p>Organ sędziowski, który otrzymał zgłoszenie</p>	<p>STAROSTA PŁOCKI</p>
<p>Wzrost i data sporządzenia dokumentu</p>	<p>EGN-W.6640.3061.2022</p>

<p>MAPA DO CELÓW PROJEKTOWYCH</p>	
<p>Oznaczenie kancelaryjne zgłoszenia pracy geodezyjnej:</p>	<p>GGN-III.6640.3061.2022</p>
<p>Miejscowość:</p>	<p>PSO Łack</p>
<p>Jedn. ewidencyjna:</p>	<p>141907 2</p>
<p>Obwód ewidencyjny:</p>	<p>Łack</p>
<p>Identyfikator:</p>	<p>0011</p>
<p>Nazwa:</p>	<p>PSO Łack</p>
<p>Skala mapy:</p>	<p>1:500</p>
<p>Nazwa układu współrzędnych</p>	<p>"Układ 1965"</p>
<p>Wysokości</p>	<p>"Kronstadt 86"</p>
<p>Oznaczenie granic obszaru, który był przedmiotem aktualizacji</p>	<p>-----</p>
<p>Oznaczenie i informacje o służebnościach gruntowych mających wpływ na zagospodarowanie gruntów, zlokalizowanych w granicach projektowanej inwestycji:</p>	<p>Nie badano działu III K</p>
<p>Oznaczenie i symbol konturu użytku gruntowego, który nie jest ujawniony w bazie danych ewidencji gruntów i budynków:</p>	<p>brak</p>
<p>Data wykonania mapy:</p>	<p>27.07.2022</p>
<p>Arkusze mapy zasadniczej:</p>	<p>261.242.073</p>
<p>Wykonawca:</p>	<p>GEODETA WYKONAWCZY inż. Krzysztof Szaryt ul. Czapskiego 4/40 18762</p>

<p>INWESTOR</p>	<p>OSMA ŁACK</p>
<p>Adres inwestycji</p>	<p>ul. Gosyńskiego 2/ 09-520 Łack</p>
<p>Projektant</p>	<p>inż. Krzysztof Szaryt</p>
<p>Temat rysunku</p>	<p>PROJEKT ZAGOSPODAROWANIA DZIAŁKI NR 18/43</p>
<p>Skala</p>	<p>1:500</p>
<p>Arkusze mapy</p>	<p>261.242.073</p>
<p>Data wykonania mapy</p>	<p>27.07.2022</p>