
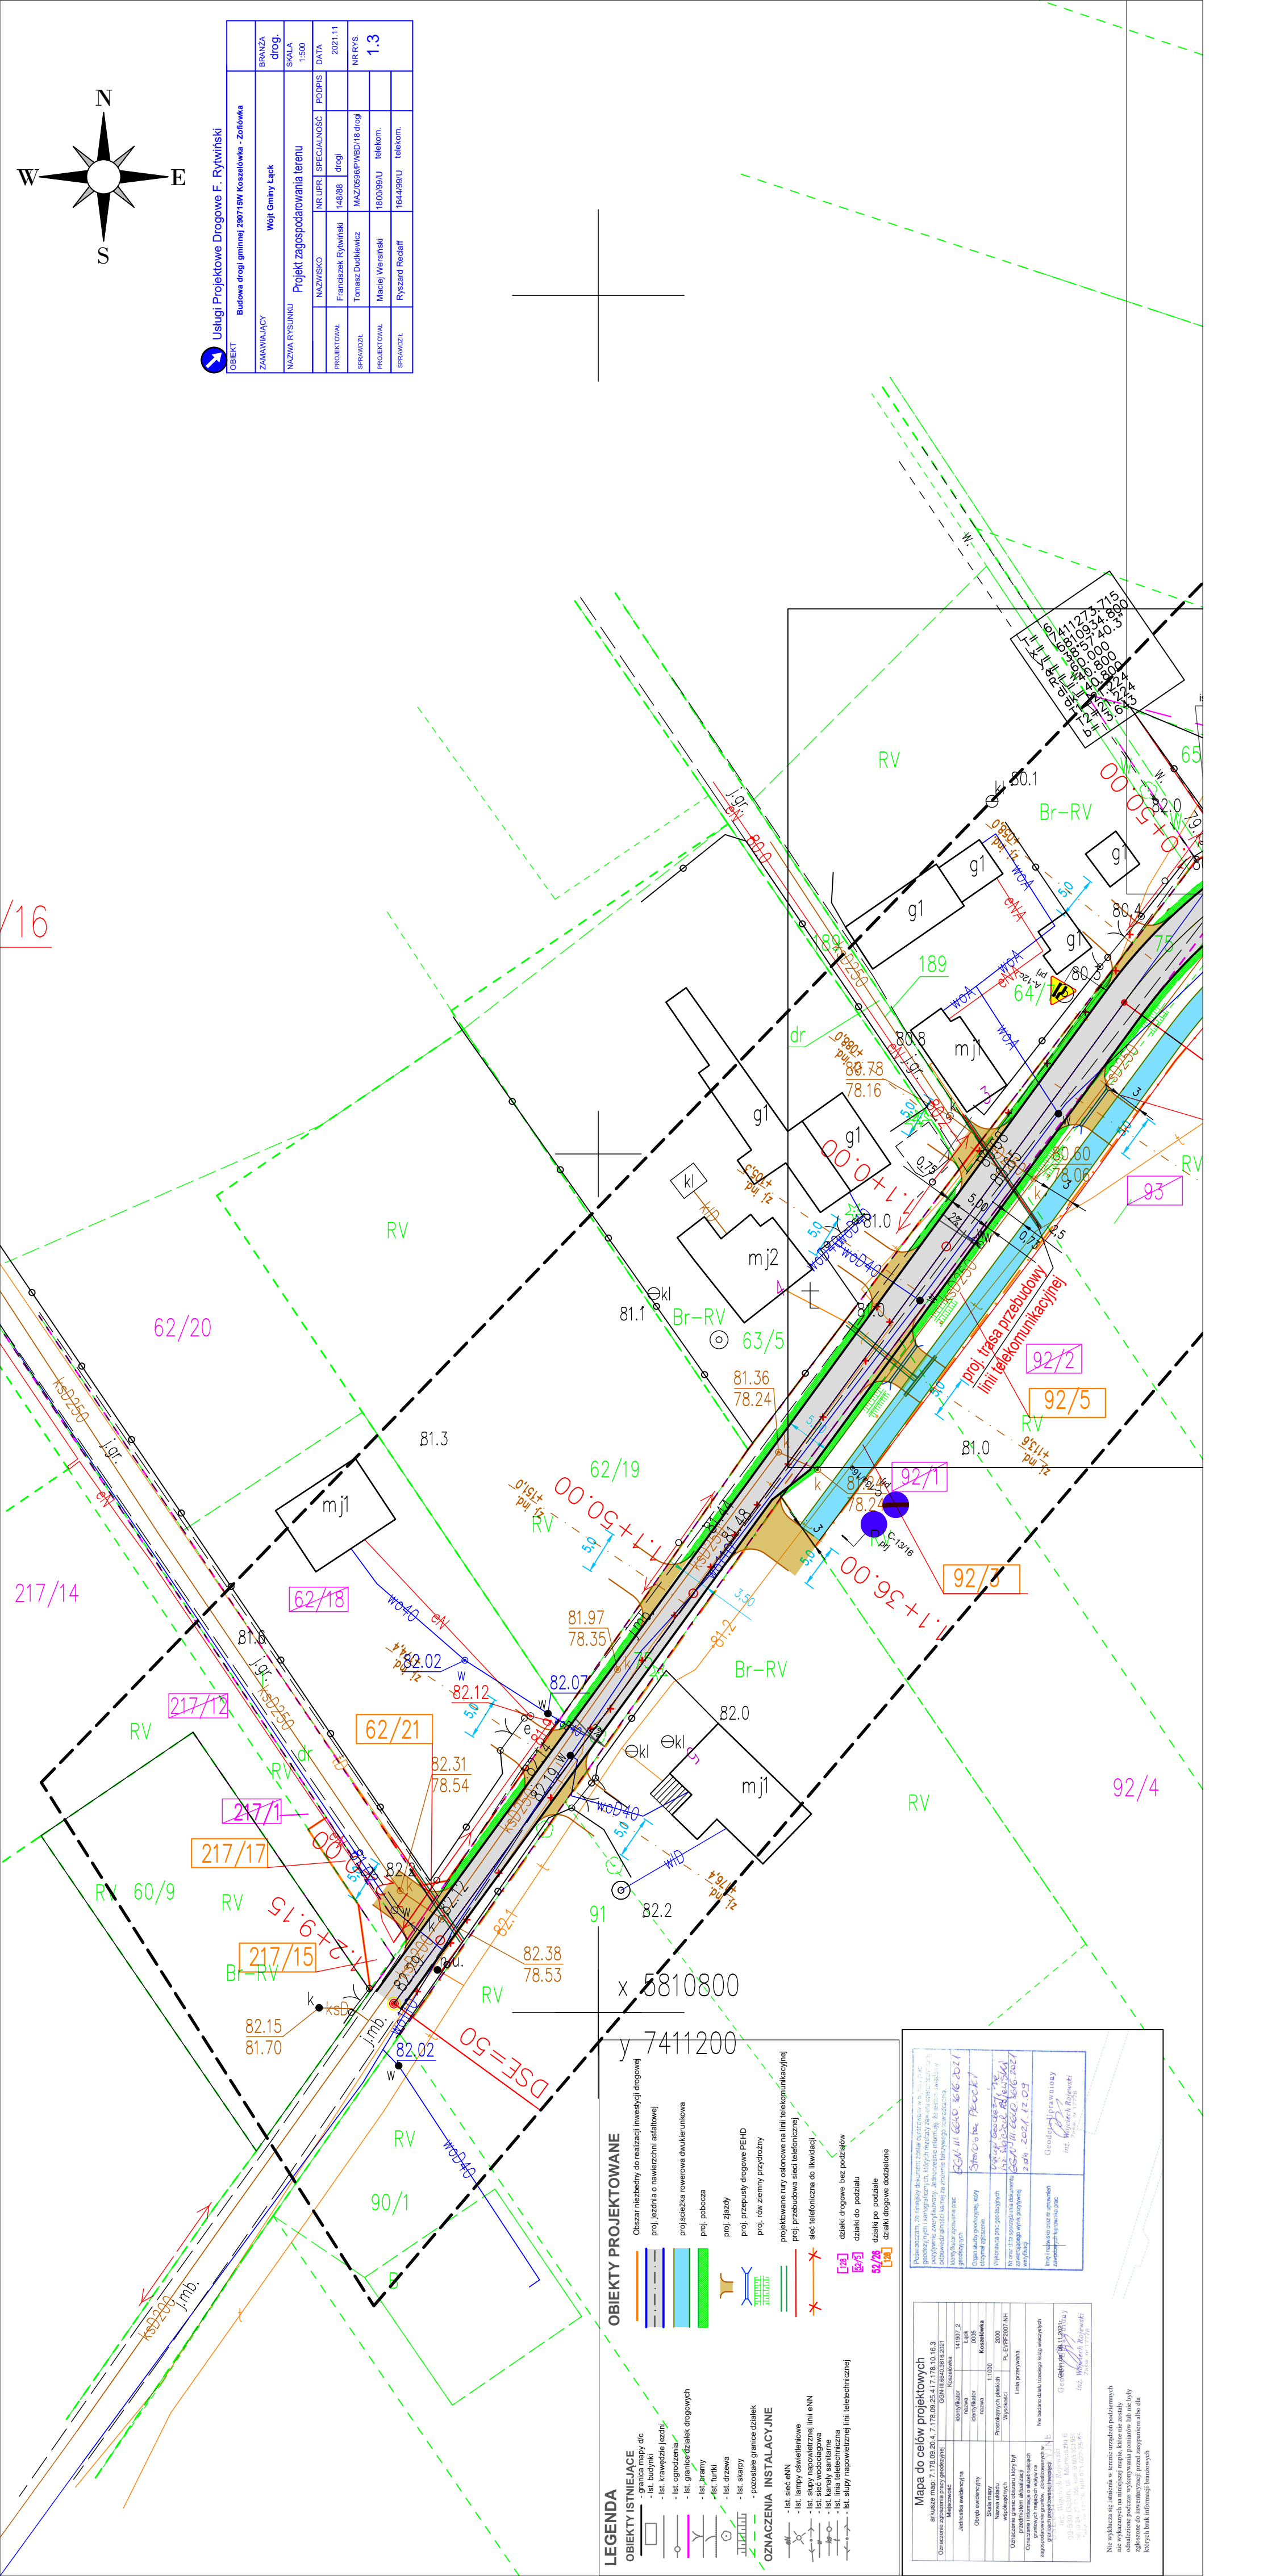


OBIĘKT	Usługi Projektowe Drogowe F. Rytwiński		
ZAMAWIAJĄCY	Wojt Gminy Łąck		
NAZWA RYSUNKU	Projekt zagospodarowania terenu		
BRANZA	drog.		
SKALA	1:500		
DATA	2021.11		
NR RYS.	1.3		
PROJEKTOWAŁ	FRANCISZEK RYTWIŃSKI	NR LUPR	SPECJALNOŚĆ
SPRAWDZIŁ	TOMASZ DUDKIEWICZ	148/88	drogi
PROJEKTOWAŁ	MARCEJ WERŃSKI	MAZ/0568/PVBD/18	drog.
SPRAWDZIŁ	RYSZARD RECLAFF	1800/99/U	telekom.
PROJEKTOWAŁ		1644/99/U	telekom.

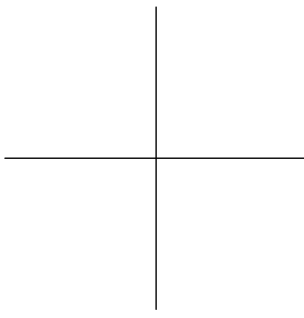

- LEGENDA**
- OBIĘKTY ISTNIEJĄCE**
- linie granic masy dc
- OBIĘKTY PROJEKTOWANE**
- obszar niezbędny do realizacji inwestycji drogowej
 - proj. jezdnia o nawierzchni asfaltowej
 - proj. scieżka rowerowa dwukierunkowa
 - proj. pobocza
 - proj. zieleni
 - proj. przepusty drogowe PEHD
 - proj. row ziemny przydrożny
 - projektowane rury ocienione na linii telekomunikacyjnej
 - proj. przebudowa sieci telefonicznej
 - sieć telefoniczna do likwidacji
 - dziki drogowe bez postzilew
 - dziki po podziale
 - dziki drogowe rozdzielone

Mapa do celów projektowych








