



Miejscowy Plan Zagospodarowania Przestrzennego dla wybranych terenów położonych przy jez. Zdrowskim

Załącznik Nr 3 do Uchwały Nr Rady Gminy Łąck z dnia

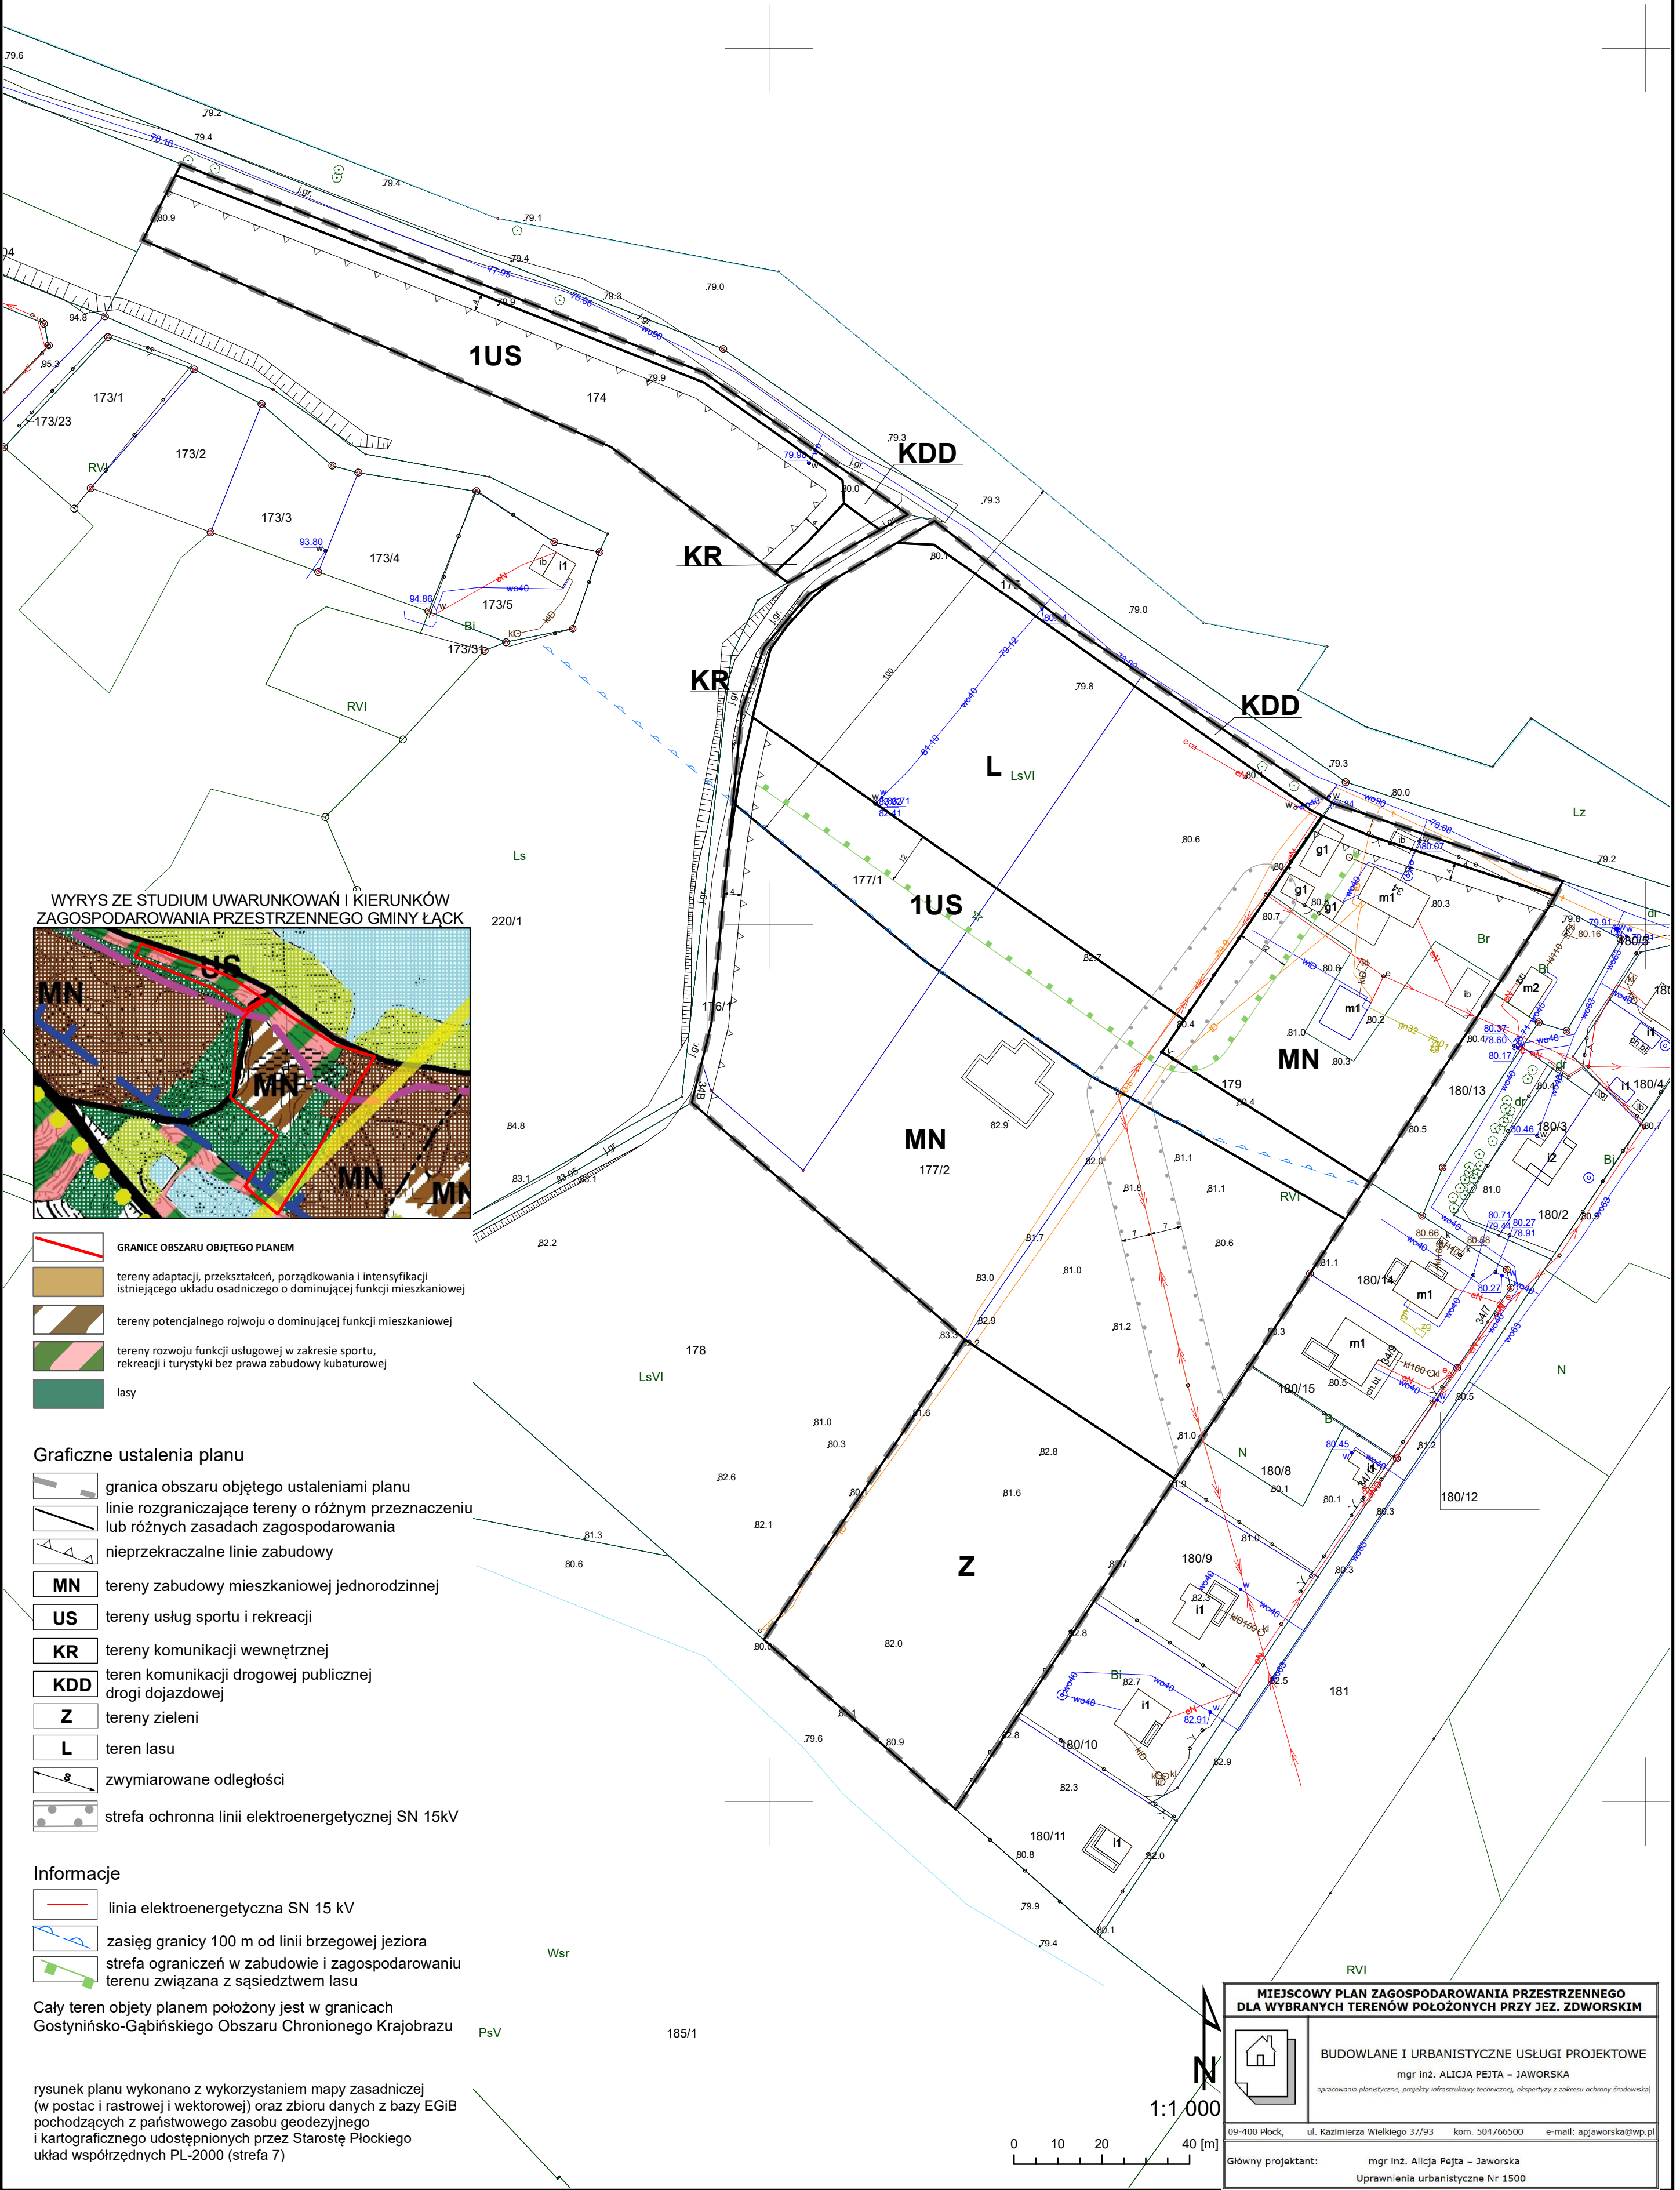

WYRYS ZE STUDIUM UWARUNKOWAŃ I KIERUNKÓW ZAGOSPODAROWANIA PRZESTRZENNEGO GMINY ŁĄCK

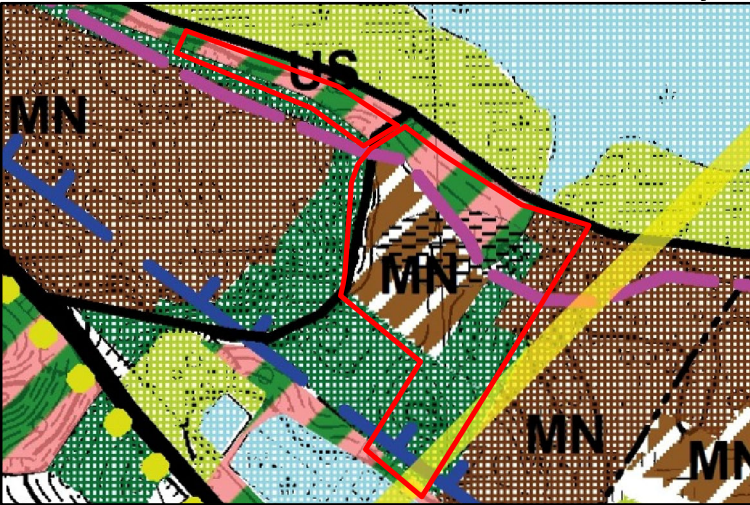

- GRANICE OBSZARU OBJĘTEGO PLANEM**
- tereny adaptacji, przekształceń, porządkowania i intensyfikacji istniejącego układu osadniczego o dominującej funkcji mieszkaniowej
 - tereny potencjalnego rozwoju o dominującej funkcji mieszkaniowej
 - tereny rozwoju funkcji usługowej w zakresie sportu, rekreacji i turystyki bez prawa zabudowy kubaturowej
 - lasy

- Graficzne ustalenia planu**
- granica obszaru objętego ustaleniami planu
 - linie rozgraniczające tereny o różnym przeznaczeniu lub różnych zasadach zagospodarowania
 - nieprzekraczalne linie zabudowy
 - MN** tereny zabudowy mieszkaniowej jednorodzinnej
 - US** tereny usług sportu i rekreacji
 - KR** tereny komunikacji wewnętrznej
 - KDD** teren komunikacji drogowej publicznej drogi dojazdowej
 - Z** tereny zieleni
 - L** teren lasu
 - zwymerowane odległości
 - strefa ochronna linii elektroenergetycznej SN 15kV

- Informacje**
- linia elektroenergetyczna SN 15 kV
 - zasięg granicy 100 m od linii brzegowej jeziora
 - strefa ograniczeń w zabudowie i zagospodarowaniu terenu związana z sąsiedztwem lasu

Cały teren objęty planem położony jest w granicach Gostyński-Gąbińskiego Obszaru Chronionego Krajobrazu

rysunek planu wykonano z wykorzystaniem mapy zasadniczej (w postaci rastrowej i wektorowej) oraz zbioru danych z bazy EGIB pochodzących z państwowego zasobu geodezyjnego i kartograficznego udostępnionych przez Starostę Płockiego układ współrzędnych PL-2000 (strefa 7)

MIEJSKOWY PLAN ZAGOSPODAROWANIA PRZESTRZENNEGO DLA WYBRANYCH TERENÓW POŁOŻONYCH PRZY JEZ. ZDROWSKIM

BUDOWLANE I URBANISTYCZNE USŁUGI PROJEKTOWE
mgr inż. ALICJA PEJTA – JAWORSKA
opracowania planistyczne, projekty infrastruktury technicznej, ekspertyzy z zakresu ochrony środowiska

09-400 Płock, ul. Kazimierza Wielkiego 37/93 kom. 504766500 e-mail: arjaworska@wp.pl

Główny projektant: mgr inż. Alicja Pejta – Jaworska
Uprawnienia urbanistyczne Nr 1500